


OPRawy ZEWNĘTRZNE NAŚCIENNE O JP 3/44 (ZABŁC. WŁ. ZMIERZCHOWY)

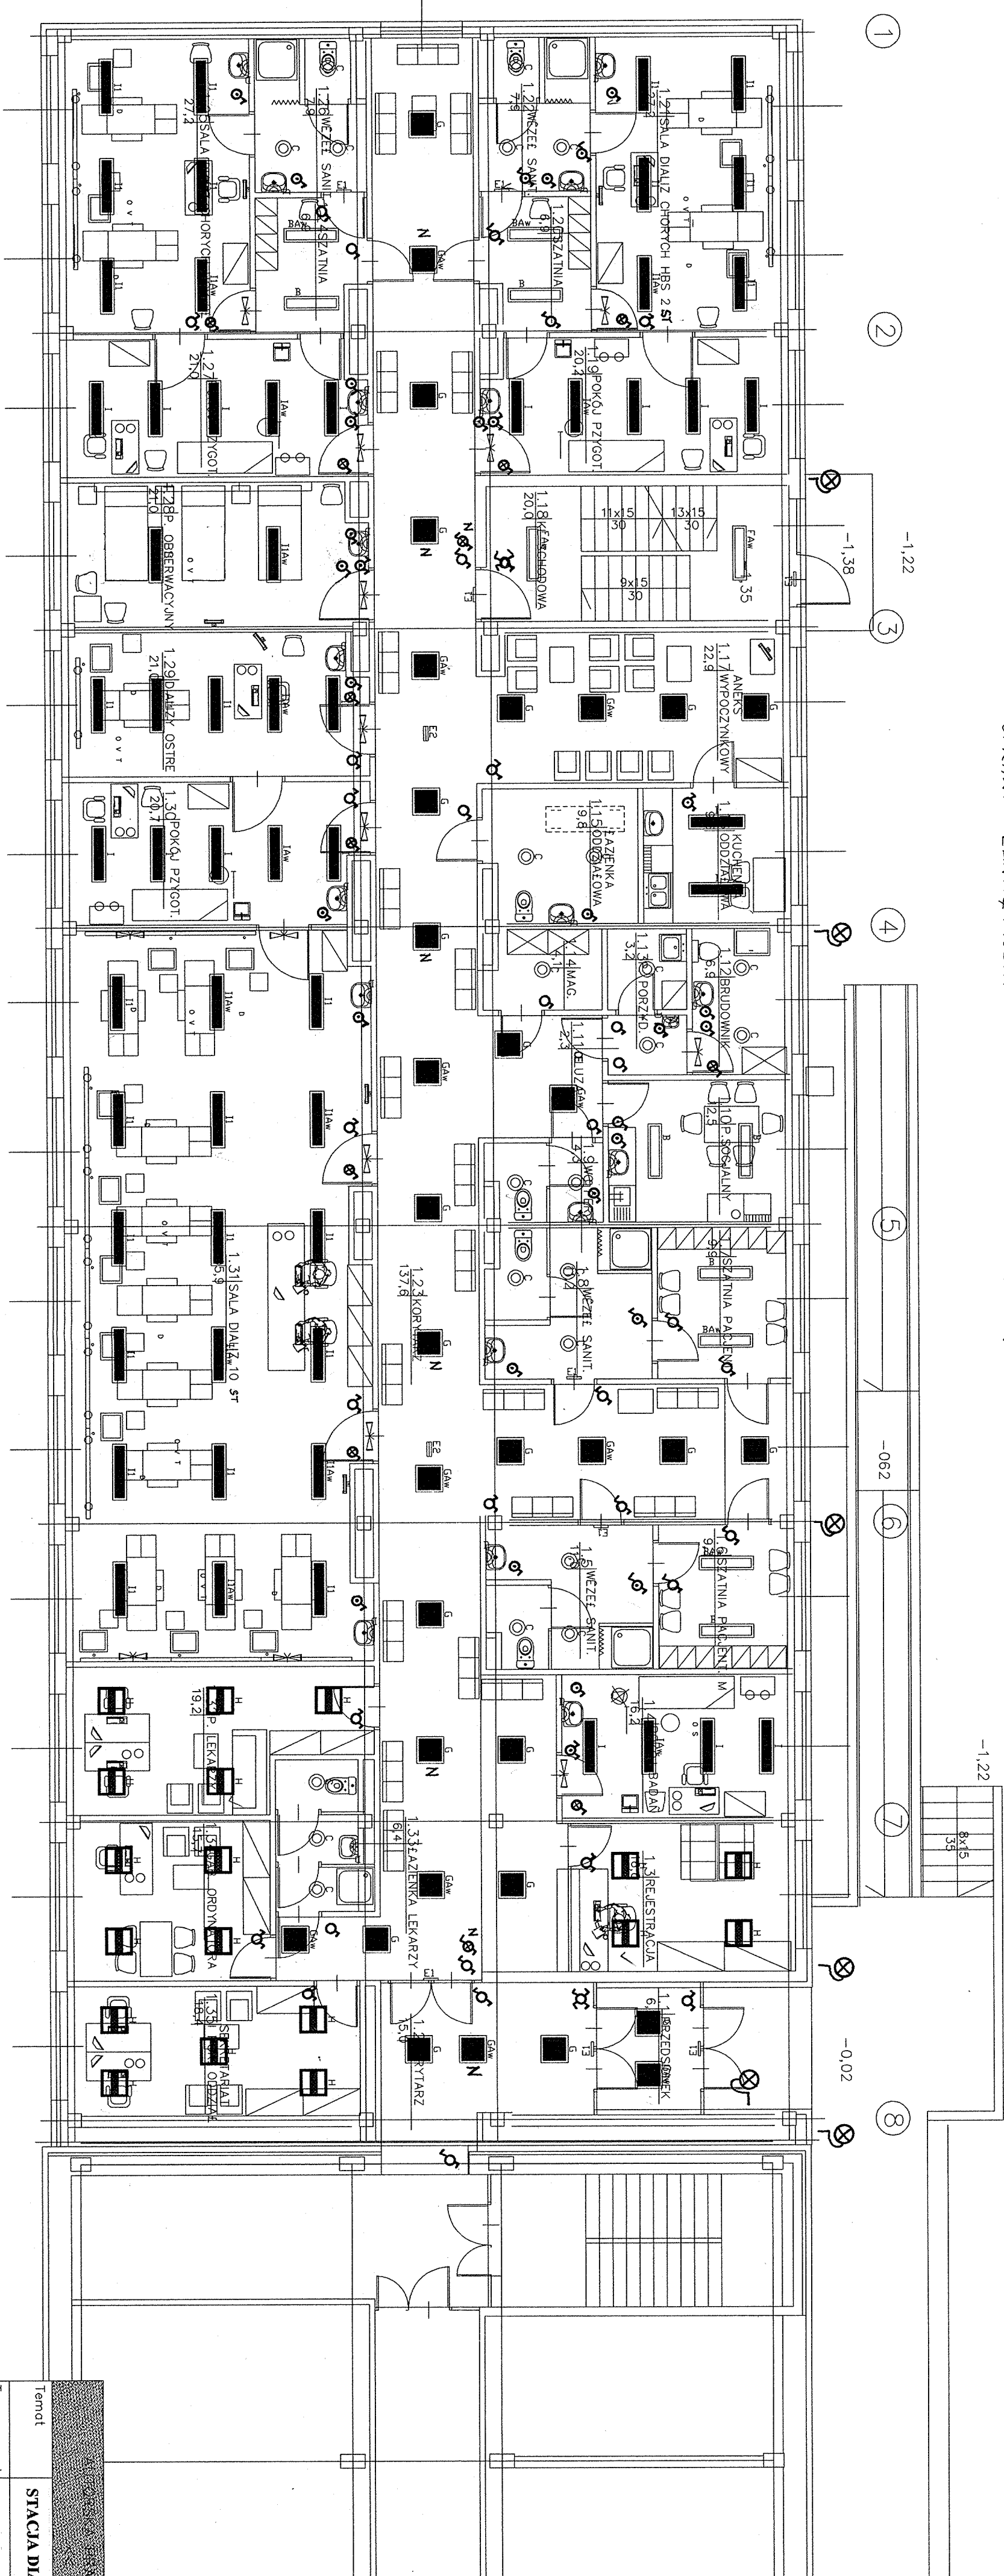

skala 1:100

Temat		STACJA DIALIZ PS ZOS W INOWROCŁAWIU	
Treść rysunku		RZUT PARTERU	
Projektant		FRANCISZEK SZALAJDA UAN-KZ-721017/89	
Sprawdzający		IMŻ ZBIGNIEW GARBULSKI UPR NR 3/73	
Brand		ELEKTR.	
Data		lutny 2008	
Nr rys		6	