

UCHWAŁA Nr195...../ 2011
ZARZĄDU POWIATU INOWROCŁAWSKIEGO
z dnia23 grudnia.....2011 r.

w sprawie przekazania pomieszczeń dla Ośrodka Wspierania Dziecka i Rodziny w Inowrocławiu w budynku w Jaksicach przy ul. Sportowej 4.

Na podstawie art. 32 ust. 2 pkt 3 ustawy z dnia 5 czerwca 1998 r. o samorządzie powiatowym (Dz. U. z 2001 r. Nr 142, poz. 1592 z późn. zm.¹) uchwala się, co następuje:

§ 1. 1. Przekazać pomieszczenia w budynku w Jaksicach przy ul. Sportowej 4 o łącznej powierzchni 592,00 m² Ośrodkowi Wspierania Dziecka i Rodziny w Inowrocławiu na prowadzenie Samodzielnej Grupy Wychowawczej.

2. Szkic sytuacyjny pomieszczeń stanowią załączniki nr 1 i nr 2 do niniejszej uchwały.

§ 2. Ośrodek Wspierania Dziecka i Rodziny w Inowrocławiu będzie ponosił zwykłe koszty związane z eksploatacją pomieszczeń, o których mowa w § 1, w wysokości proporcjonalnej do udziału powierzchni zajmowanych przez nie pomieszczeń do powierzchni użytkowej całego budynku.

§ 3. Wykonanie uchwały powierzyć Staroście Inowrocławskiemu.

§ 4. Uchwała wchodzi w życie z dniem podjęcia.

STAROSTA

Tadeusz Majewski

WICESTAROSTA

Sławomir Szeliga

Członek Zarządu

Franciszek Zak

Członek Zarządu

Marek Zabiega

CZŁONEK ZARZĄDU

Włodzisław Figas

¹ Zmiany tekstu jednolitego ustawy zostały ogłoszone w Dz. U. z 2002 r. Nr 23, poz. 220, Nr 62, poz. 558, Nr 113, poz. 984, Nr 153, poz. 1271, Nr 200, poz. 1688, Nr 214, poz. 1803, z 2003 r. Nr 162, poz. 1568 oraz z 2004 r. Nr 102, poz. 1055, Nr 167, poz. 1759 oraz z 2007 r. Nr 173, poz. 1218 oraz z 2008 r. Nr 180, poz. 1111, Nr 223, poz. 1458 oraz z 2009 r. Nr 92, poz. 753, Nr 157, poz. 1241 oraz 2010 r. Nr 28, poz. 142 i 146, Nr 40, poz. 230, Nr 106, poz. 675, oraz z 2011 r. Nr 21, poz. 113, Nr 49, poz. 887 i Nr 217, poz. 1281.

Nie wnoszę zastrzeżeń

pod względem prawnym

RADCA PRAWNY

data

data

radca prawny

UZASADNIENIE DO UCHWAŁY Nr185/2011
ZARZĄDU POWIATU INOWROCŁAWSKIEGO
z dnia18 grudnia.....2011 r.

**w sprawie przekazania pomieszczeń dla Ośrodka Wspierania Dziecka i Rodziny
w Inowrocławiu w budynku w Jaksicach przy ul. Sportowej 4.**

Podjęcie przedmiotowej uchwały uzasadniają następujące okoliczności faktyczne. Przekazanie pomieszczeń dla Ośrodka Wspierania Dziecka i Rodziny będzie racjonalnym zagospodarowaniem wolnych pomieszczeń. Ustalenie sposobu rozliczania udziału w kosztach eksploatacyjnych pozwoli na określenie wysokości kosztów, jakie jednostka będzie ponosiła z tytułu korzystania z przyjętych pomieszczeń.


Podstawę prawną podjęcia przedmiotowej uchwały stanowi art. 32 ust. 2 pkt 3 ustawy z dnia 5 czerwca 1998 r. o samorządzie powiatowym (Dz. U. z 2001 r. Nr 142, poz. 1592 z późn. zm.) Przepis ten stanowi, iż do zadań zarządu powiatu należy w szczególności gospodarowanie mieniem powiatu.

STAROSTA

Tadeusz Majeński

Latywnik m 1 do ulicowej m 185/2011
 Kompleksowe Inżynierskie
 z dnia 29 grudnia 2011

Obwód Wyczerpania Długości, Kolorowy
 DOM DZIECKA W JAKSICACH

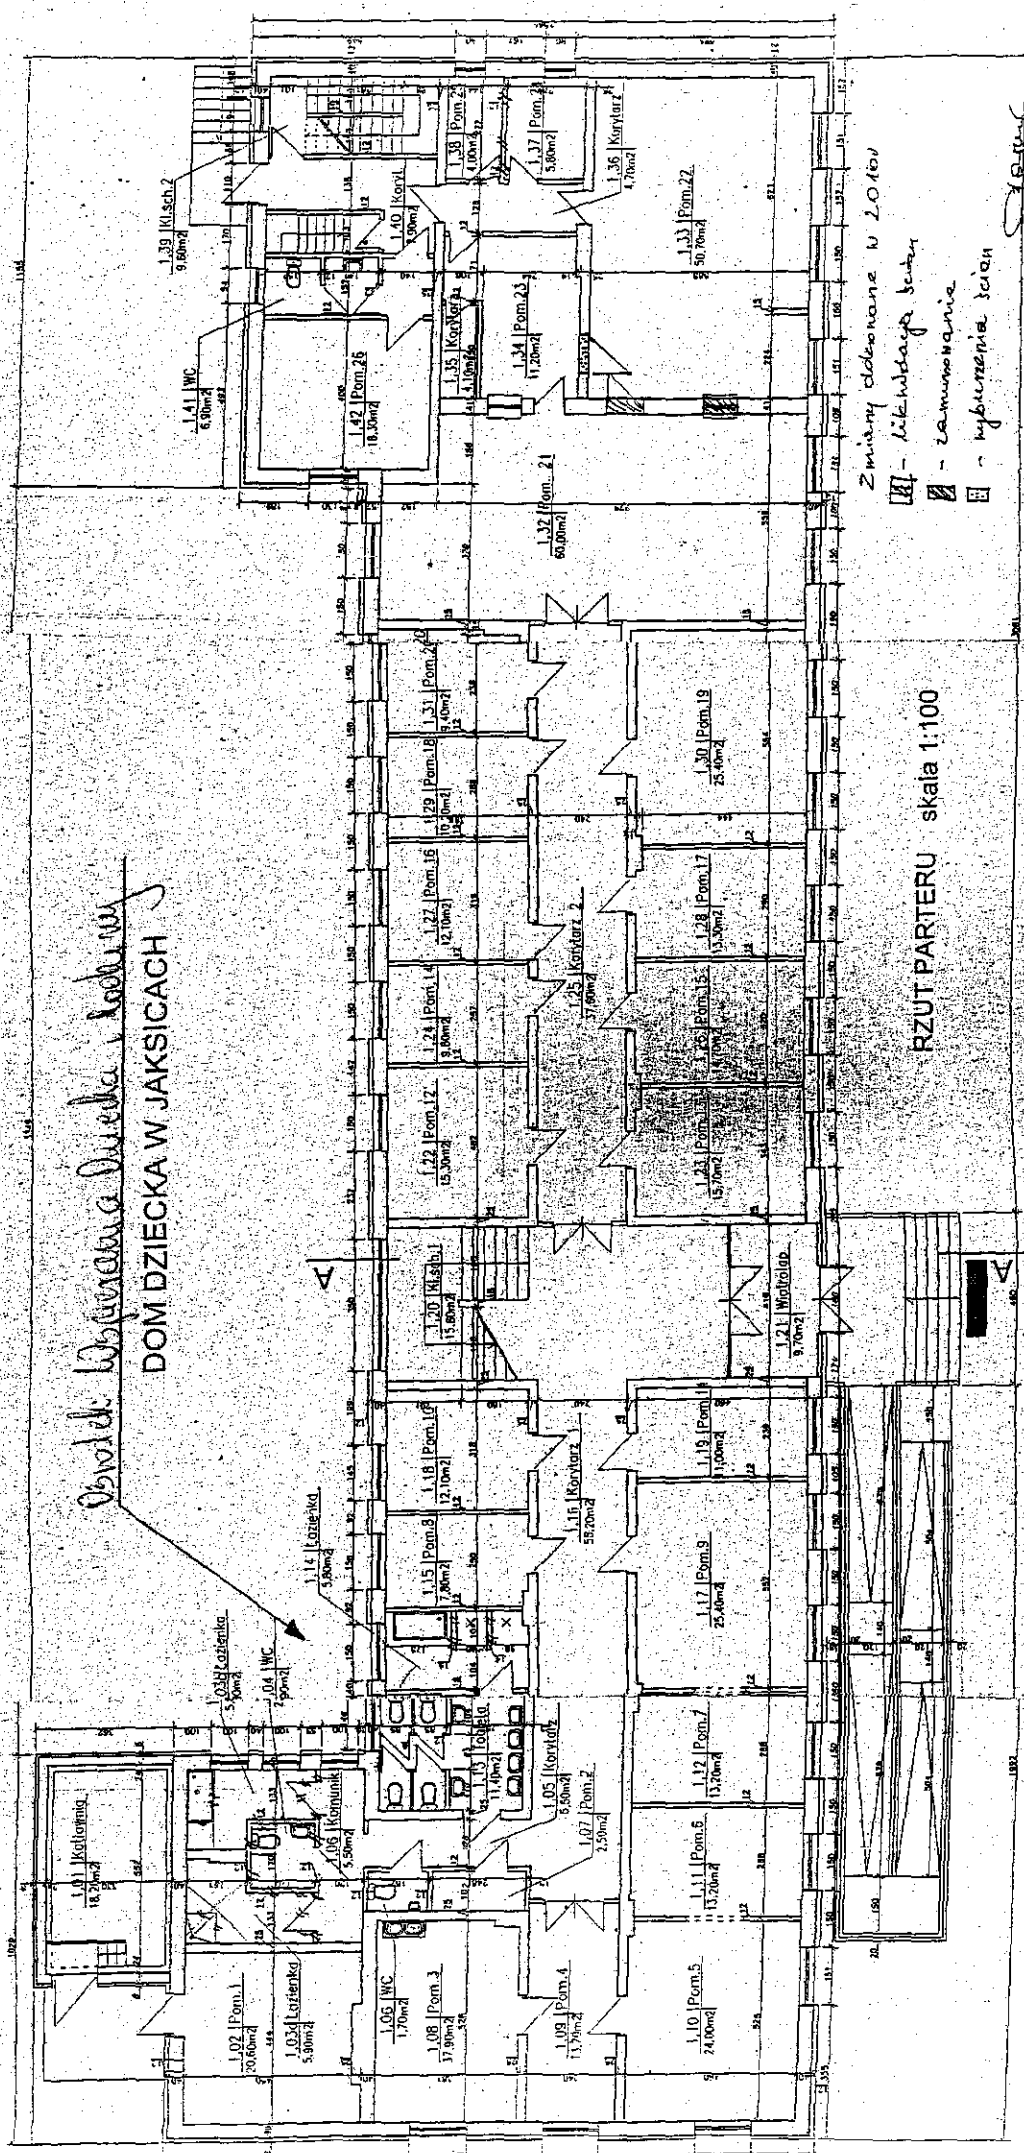

RZUT PARTERU skala 1:100

Zmiany dokonane w 2010


- 1. - likwidacja budy
- 2. - zamianowanie
- 3. - wyburzenie ścian

185/2011

Szeregowiec nr 2 do ul. nr 195/2011
 Szeregowiec Powiatu Inowrocławskiego
 z dnia 28 grudnia 2011 r.

DOM DZIECKA W JAKSICACH

Obiekt Węgrzanka Długa - Kuchnia

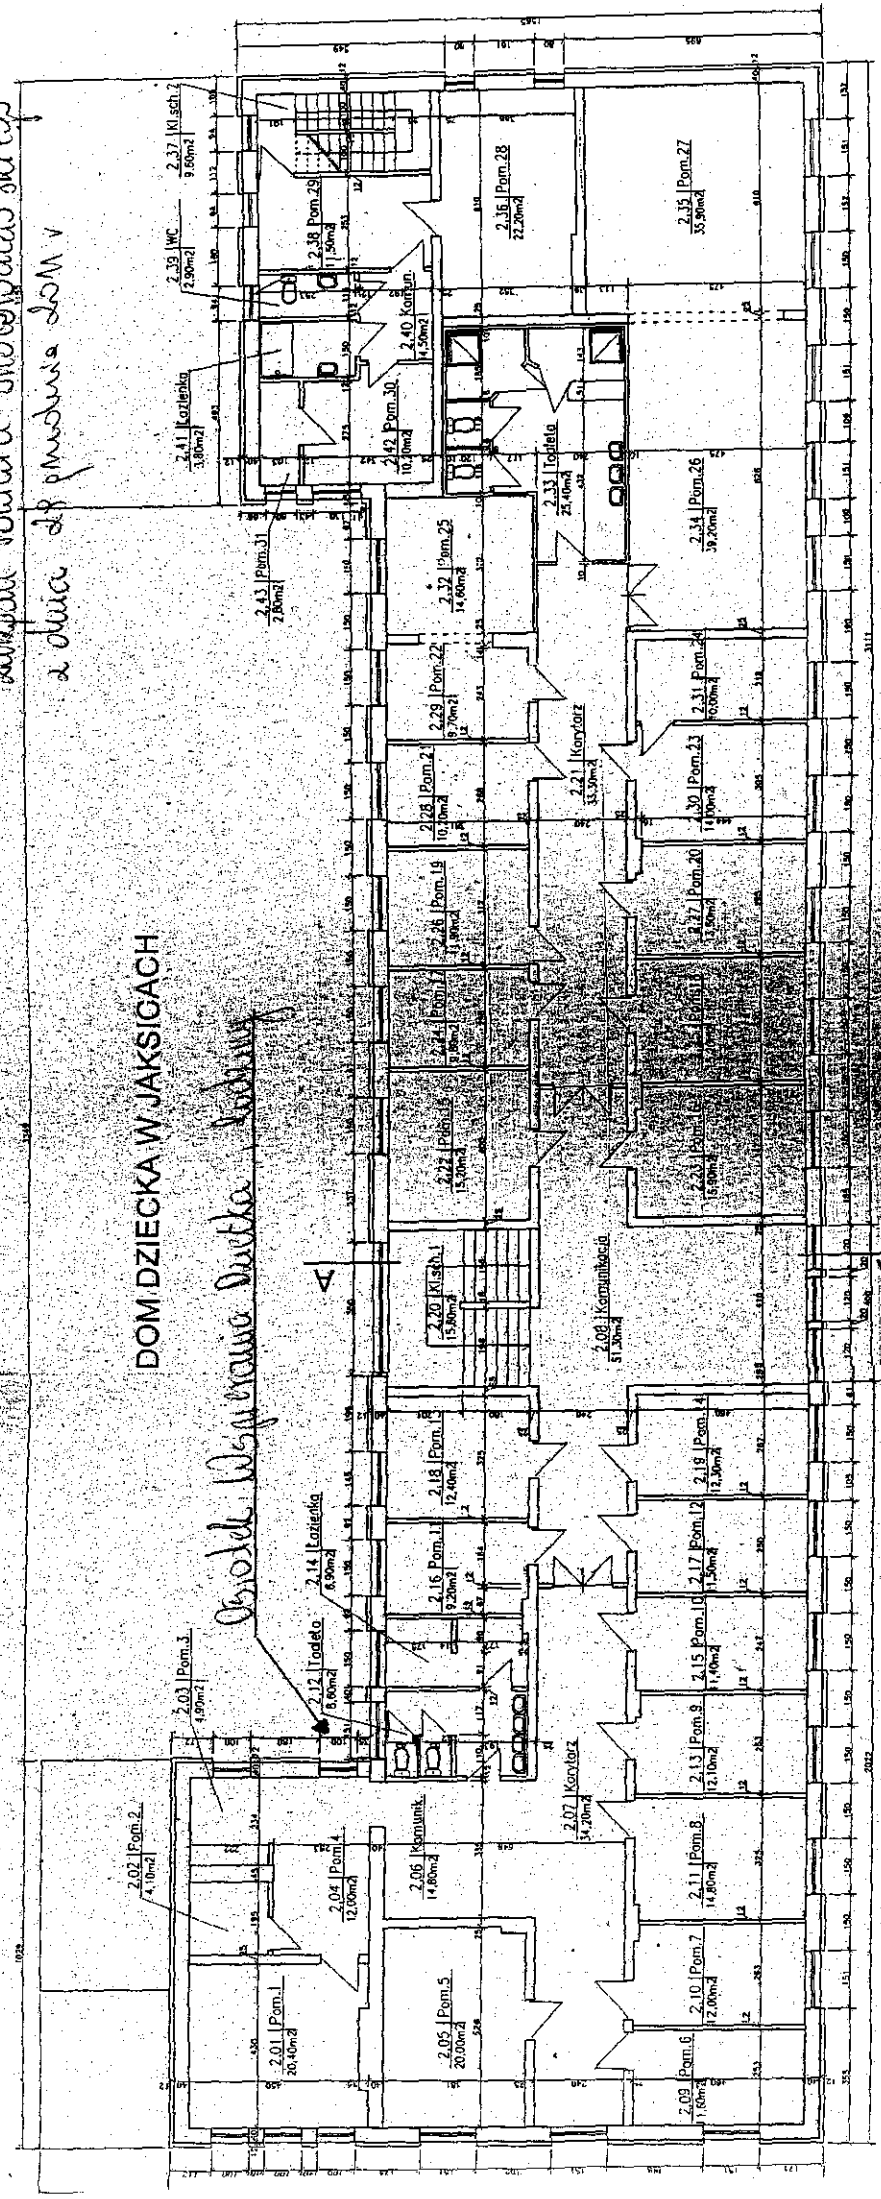

RZUT PIĘTRA skala 1:100