



- 21 Kuchotka
- 22 WC damski
- 23 WC męski
- 24 Pom. gospodarze
- 25 WC niepełnosprawnych

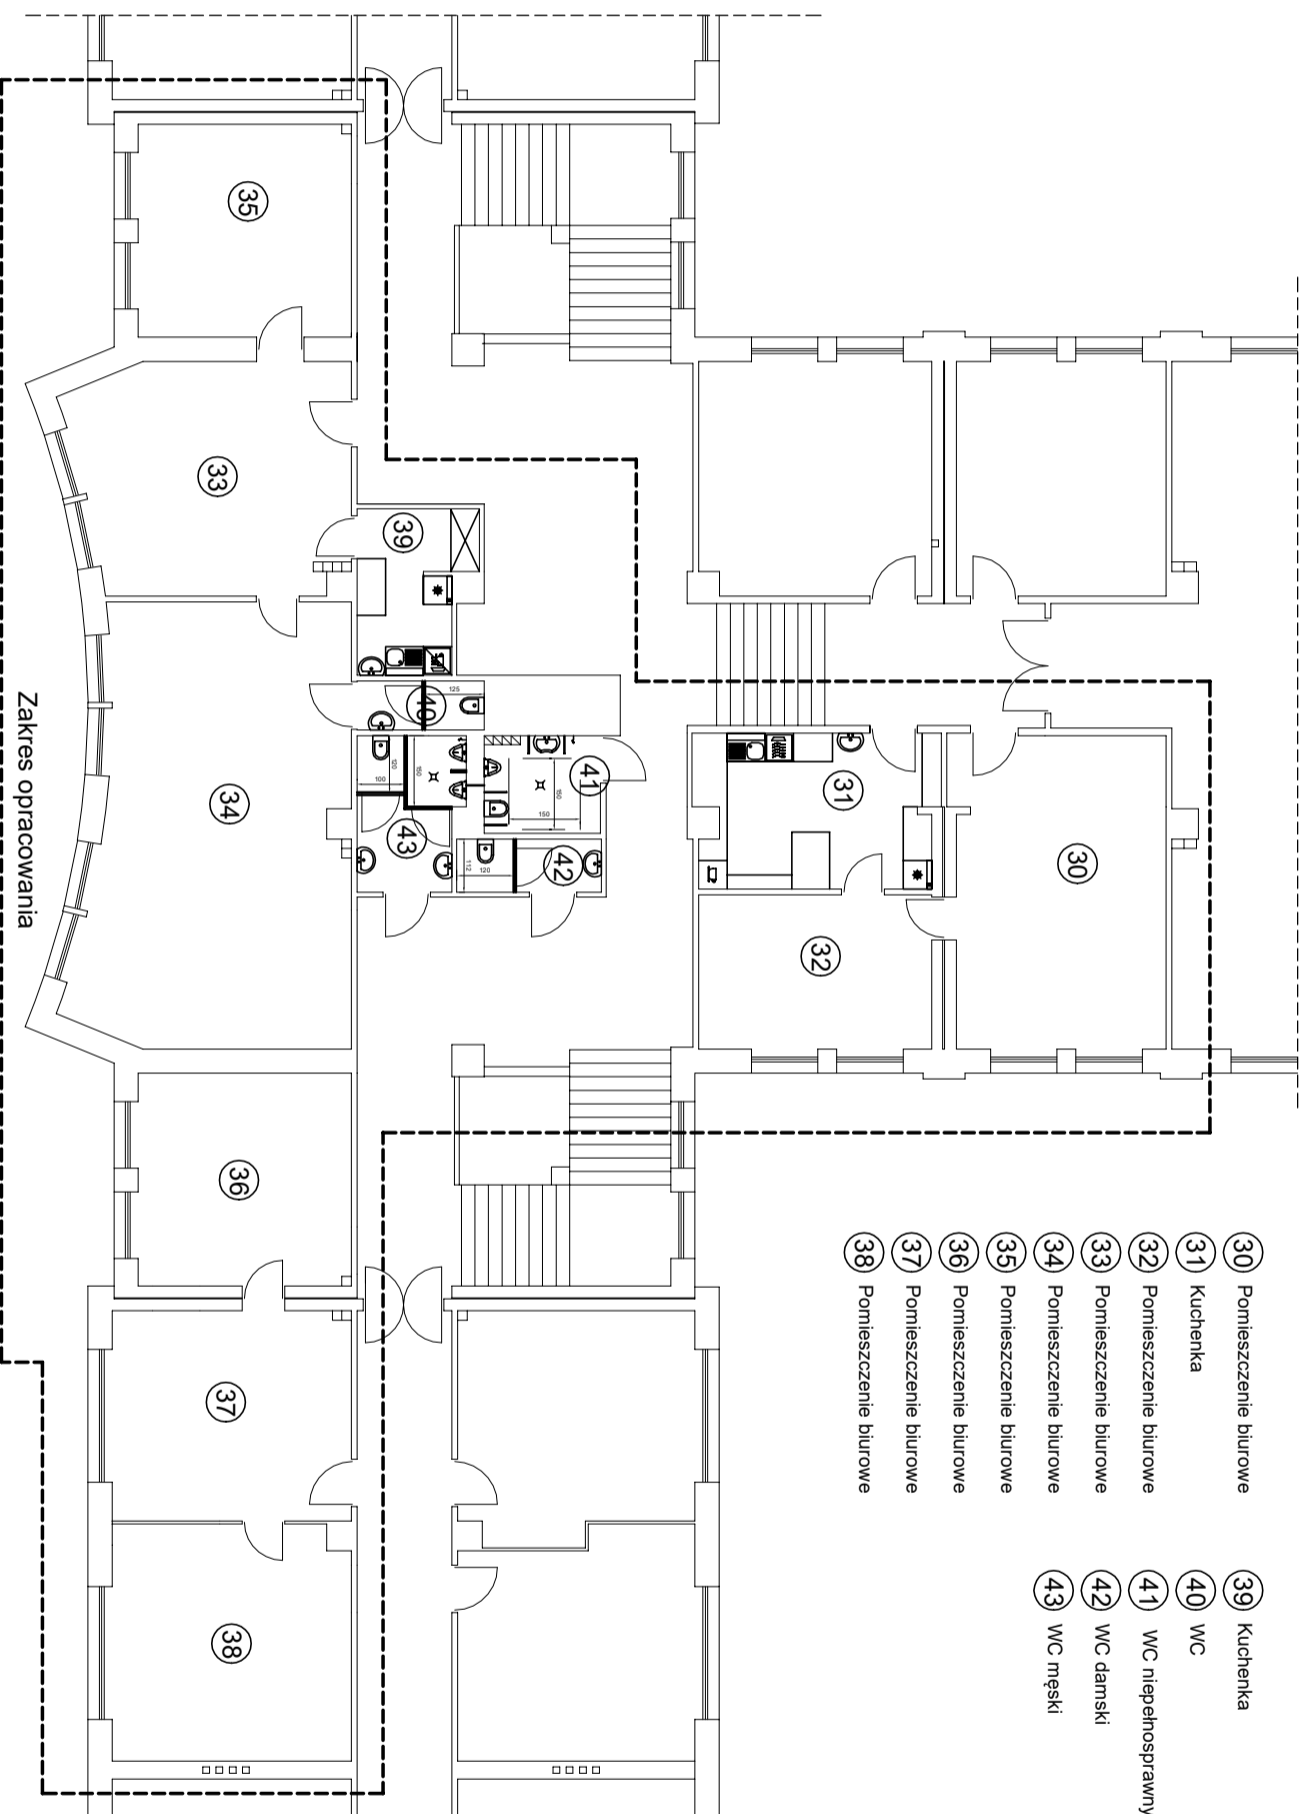

Zakres opracowania

- 30 Pomieszczenie biurowe
- 31 Kuchotka
- 32 Pomieszczenie biurowe
- 33 Pomieszczenie biurowe
- 34 Pomieszczenie biurowe
- 35 Pomieszczenie biurowe
- 36 Pomieszczenie biurowe
- 37 Pomieszczenie biurowe
- 38 Pomieszczenie biurowe
- 39 Kuchotka
- 40 WC
- 41 WC niepełnosprawnych
- 42 WC damski
- 43 WC męski

- 26 Kuchotka
- 27 WC damski
- 28 WC męski
- 29 Pom. gospodarze

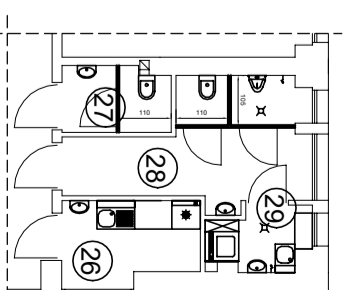

Ścianki systemowe

WYKONAWCA	P.P.H. "Forti" s.c. K. K. Świętoń	PROJEKTANT	Rzut piętra
Przebudowa budynku biurowego		Zakres: Inst. sanitarne	
Adres: 88-100 Inowrocław, ul. Matiewska 17, dz. nr 52/3, obr. 2		Skala 1 : 100	
Opracował: mgr inż. Krzysztof Świętoń UAN/KZ-2710/22/90		Inwestor: Starostwo Powiatowe ul. Roosevelta 35-38	
Majazec 2019		Nr rys. 07.0	