


strop od spodu ocieplenie styropian gr 12 cm + Vynk na ścianie

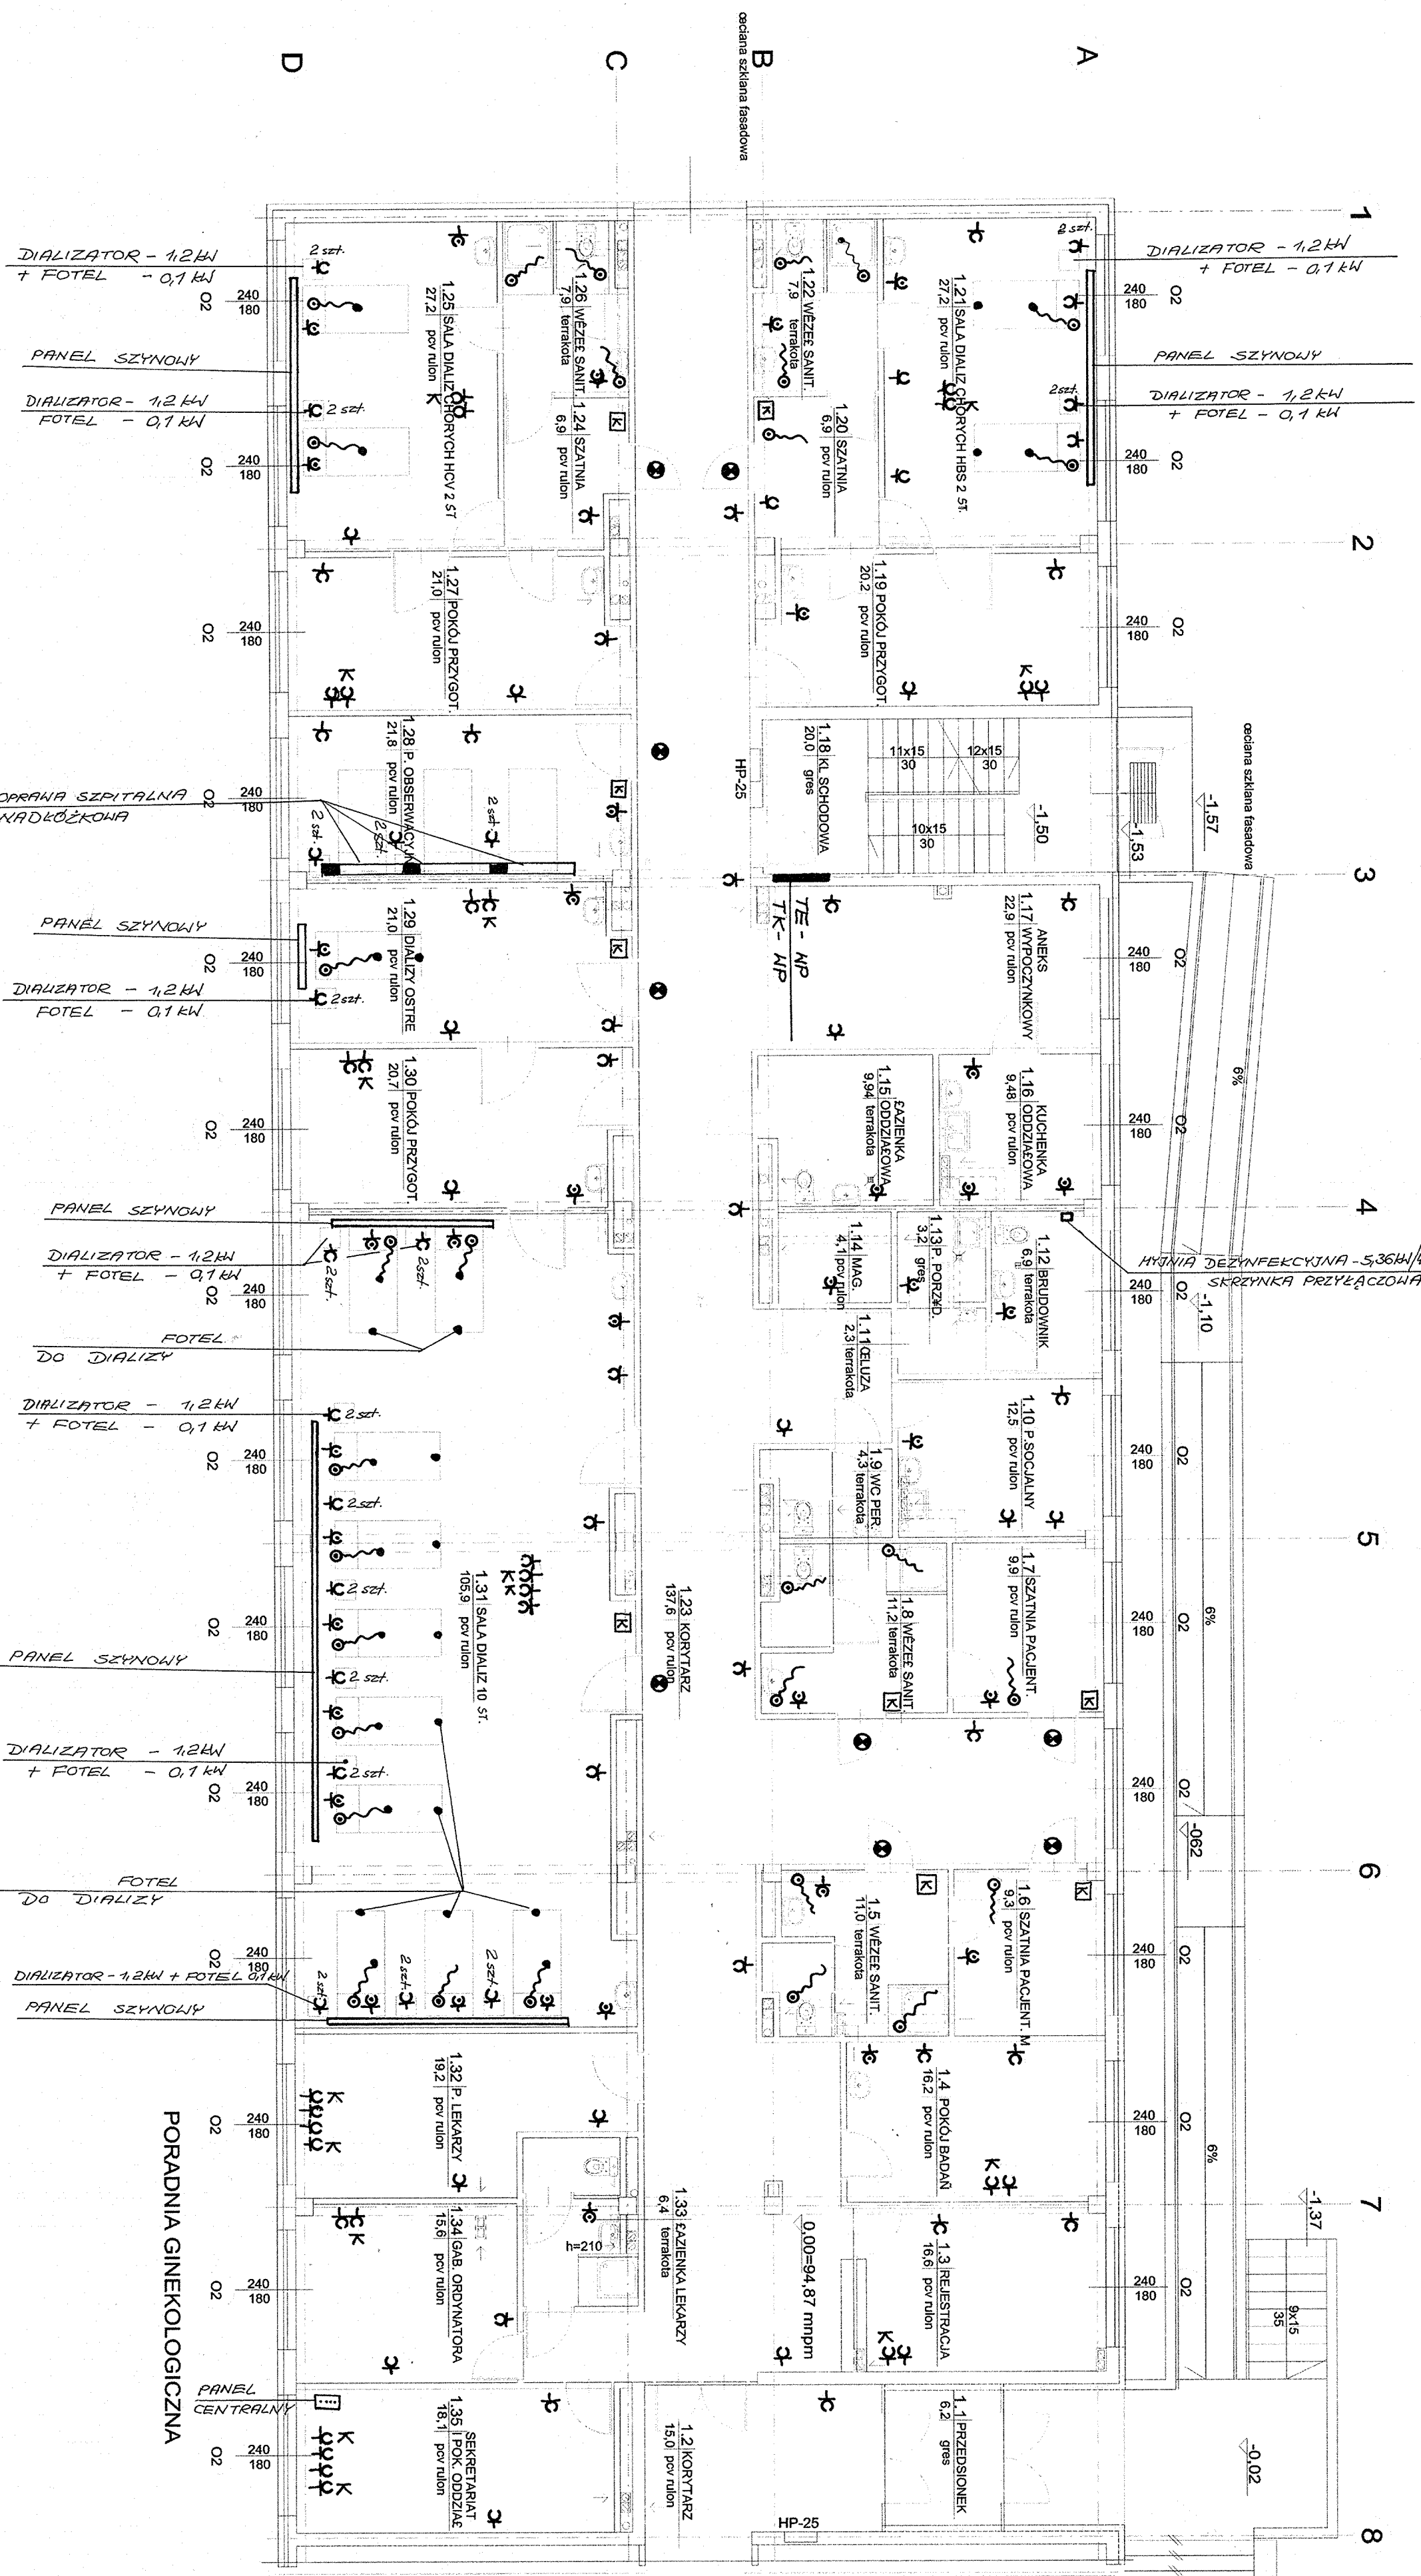

**PORADNIA GINEKOLOGICZNA**

<b>AUTORSKA PRACOWNIA ARCHITEKTONICZNA</b>	
<< TDI ENGINEERING >>	
Temat	STACJA DIALIZ PS ZOZ W INOWROCŁAWIU
Treść rysunku	RZUT PARTERU skala 1:100
Projektant	FRANCISZEK SZALAJDA UAN-KZ-7210/17/89
Sprawdzający	inż. ZBIGNIEW GARBUSKI UPR. NR 3/73
Branża	EL. EKTR.
Data	lip 2008
Nr rys	2