PRZEDSIĘBIORSTWO BUDOWLANO - USŁUGOWE
85-090 BYDGOSZCZ, UL.POWSTAŃCÓW WLKP. 55/49
TEL./FAX (0-52)364-96-56, TEL. KOM. 0-602-10-76-59
e-mail: pbu.portal@wp.pl

PROJEKT BUDOWLANY

TEMAT: DOCIEPLENIE ŚCIAN I DACHU BUDYNKU ZAKŁADOWEJ PRALNI

OBIEKT: BUDYNEK GOSPODARCZY - PRALNIA

LOKALIZACJA: TARNÓWKO, GMINA KRUSZWICA DZIAŁKA NR 20

INWESTOR: DOM POMOCY SPOŁECZNEJ W TARNÓWKU TARNÓWKO 2, 88-121 CHEŁMCE

BRANŻA	***PROJEKTANT***	
ARCHITEKTURA		

Bydgoszcz, 2 czerwiec 2011

ZAWARTOŚĆ OPRACOWANIA

1. OŚWIADCZENIE

2. OPIS TECHNICZNY

3. PLAN SYTUACYJNY

4. RYSUNKI

5. FOTOGRAFIE

Bydgoszcz, 2 czerwiec 2011

OŚWIADCZENIE

Niniejszym oświadczam, iż powyższy projekt wykonany został zgodnie z obowiązującymi przepisami i normami oraz zasadami wiedzy technicznej.

TARNÓWKO

SK-12

SK-13

SK-10

SK-9

BUDYNEK ZAKŁADOWEJ PRALNI

INWESTOR: DOM POMOCY SPOŁECZNEJ W TARNÓWKU, TARNÓWKO 2, 88-121 CHEŁMCE

JEDN. PROJEKTOWA: PBU PORTAL; BYDGOSZCZ, UL. POWST. WLKP. 55/49

OBIEKT: BUDYNEK GOSPODARCZY - PRALNIA

LOKALIZACJA: TARNÓWKO, GMINA KRUSZWICA, DZIAŁKA NR 20

TEMAT: DOCIEPLENIE ŚCIAN I DACHU BUDYNKU ZAKŁADOWEJ PRALNI

NAZWA RYSUNKU: PLAN ZAGOSPODAROWANIA TERENU

DATA: 02.06.2011R.

FORMAT:A3

SKALA:1:500

NR RYS.:01

PROJEKTANT MGR InŻ. ARCH. GRAŻYNA CZARCZYŃSKA - KAJA

UPR. BUD. UAN-KZ-7210/132/86; KPOIA-0105 W SPEC. ARCHITEKTONICZNEJ


Skala 1:1000

gmina: Kruszwica


STAROSTWO POWIATOWE – POWIATOWY OŚRODEK DOKUMENTACJI GEODEZYJNEJ I KARTOGRAFICZNEJ W INOWROCŁAWIU
Reprodukowanie i rozpowszechnianie i rozprowadzanie niniejszego dokumentu wymaga zezwolenia, o którym mowa w art. 18 ustawy z dnia 17 maja 1989 r. – Prawo geodezyjne i kartograficzne (Dz. U. Nr 30 poz. 163, z późniejszymi zmianami).
Inowrocław 27 MAJ 2011 (miejscowość i data)
Teresa Jaskulska (imię i nazwisko, podpis, stanowisko służbowe/osoby upoważnionej) INSPEKTOR w Wydziale Geodezji, Kartografii Katastru i Gospodarki Nieruchomościami
27 MAJ 2011

STAROSTWO POWIATOWE – POWIATOWY OŚRODEK DOKUMENTACJI GEODEZYJNEJ I KARTOGRAFICZNEJ W INOWROCŁAWIU
Poświadcza się zgodność niniejszej mapy z oryginałem przyjętym do państwowego zasobu geodezyjnego i kartograficznego w dniu 5.12.2011
i zaewidencjonowanym pod nr
Niniejsza mapa nie może służyć do celów projektowych.
z up. STAROSTY
Inowrocław (miejscowość i data) 27 MAJ 2011 (imię i nazwisko, podpis, stanowisko służbowe/osoby upoważnionej) Teresa Jaskulska PODINSPEKTOR w Wydziale Geodezji, Kartografii Katastru i Gospodarki Nieruchomościami
27 MAJ 2011

Elewacja północna

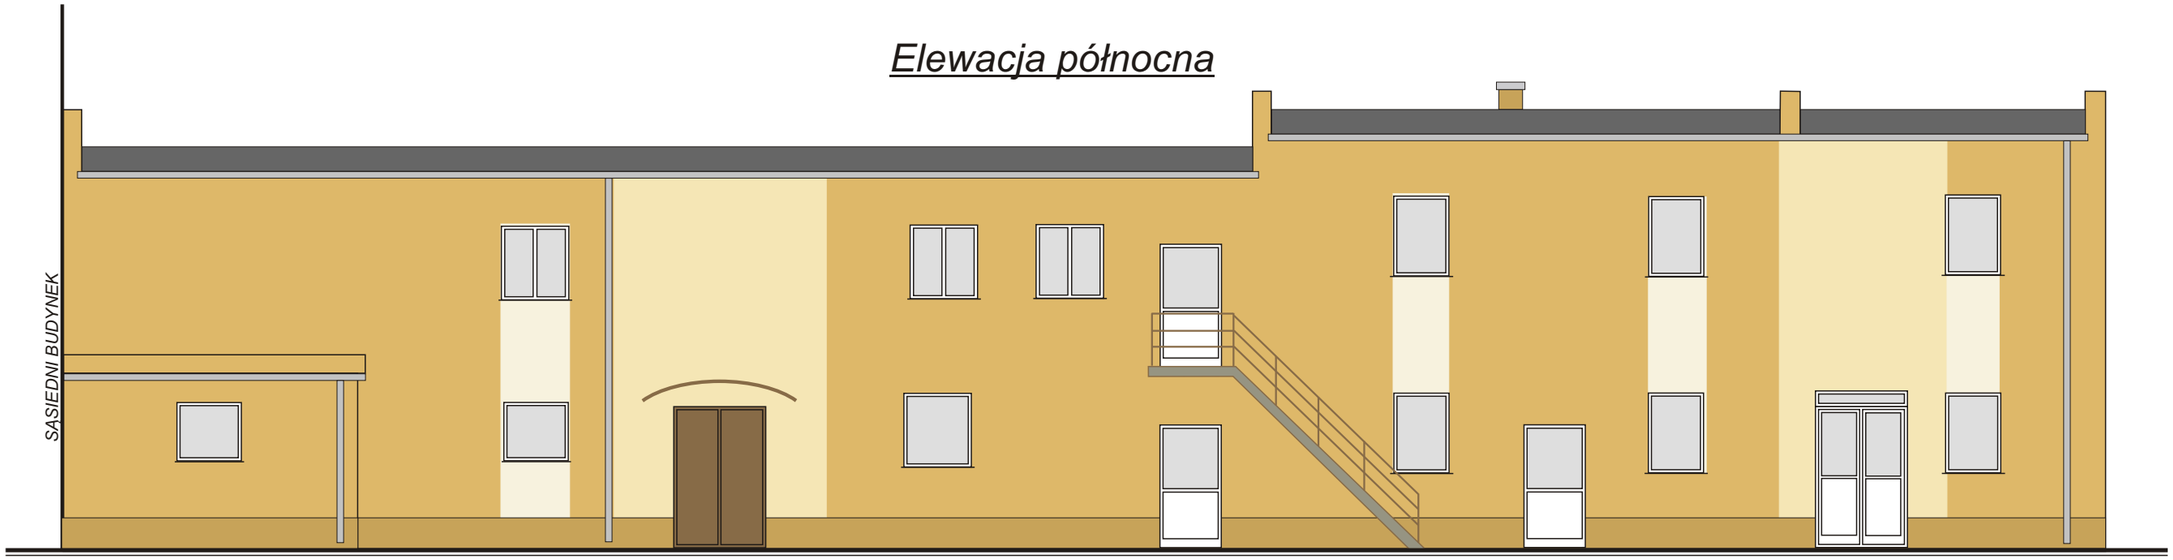

Elewacja południowa

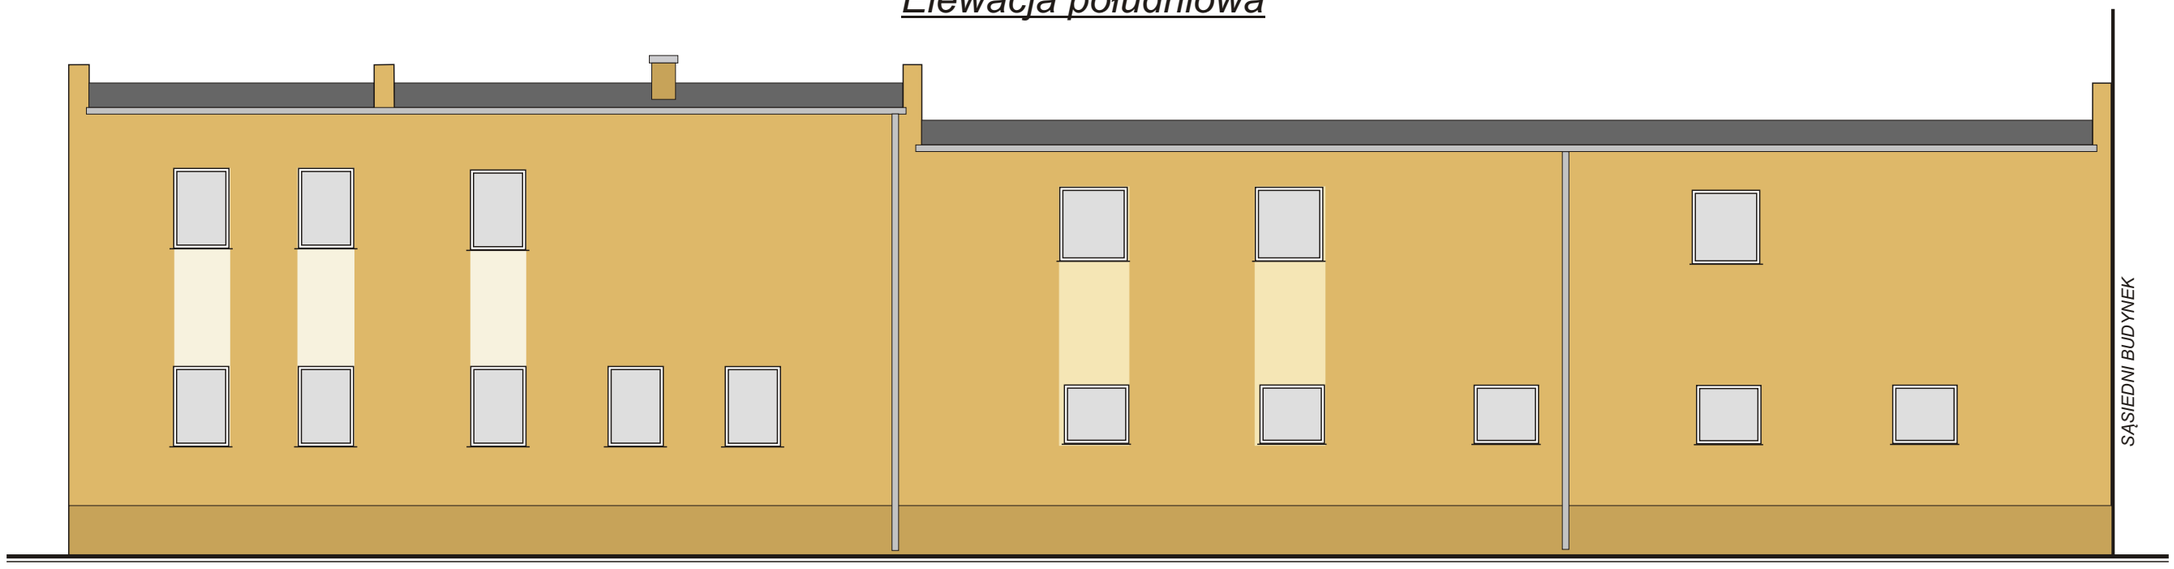


KOLORYSTYKA

- *32 132 StoColor System KOLOR JASNOBRĄZOWY*
- *31 135 StoColor System KOLOR BEŻOWY*
- *31 309 StoColor System KOLOR KREMOWY*
- *KOLOR BRĄZOWY RAL 8014*

INWESTOR: DOM POMOCY SPOŁECZNEJ W TARNÓWKU, TARNÓWKO 2, 88-121 CHEŁMCE	
JEDN.PROJEKTOWA: PBU PORTAL; BYDGOSZCZ, UL.POWST. WLKP. 55/49	
OBIEKT: BUDYNEK GOSPODARCZY - PRALNIA	
LOKALIZACJA: TARNÓWKO, GMINA KRUSZWICA, DZIAŁKA Nr20	
TEMAT: DOCIEPLENIE ŚCIAN I DACHU BUDYNKU ZAKŁADOWEJ PRALNI	
NAZWA RYSUNKU: ELEWACJE	DATA: 02.06.2011R.
	FORMAT:A3
PROJEKTANT MGR InŻ. ARCH. GRAŻYNA CZARCZYŃSKA - KAJA	SKALA:1:100
UPR. BUD. UAN-KZ-7210/132/86; KPOIA-0105 W SPEC. ARCHITEKTONICZNEJ	NR RYS.:02

Elewacja zachodnia

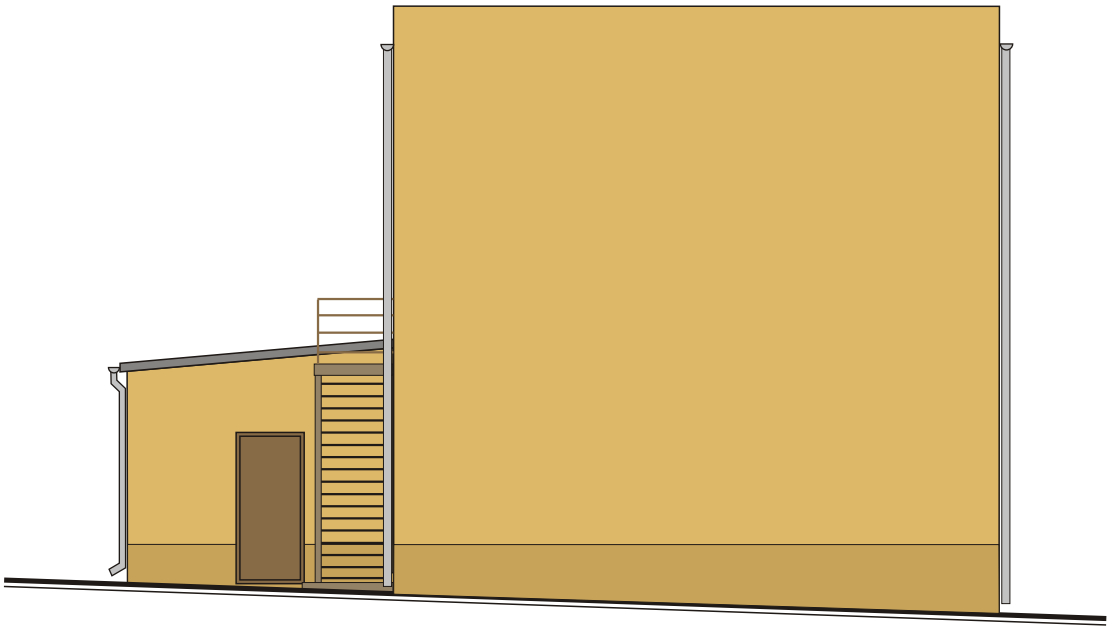

KOLORYSTYKA

32 132 StoColor System KOLOR JASNOBRĄZOWY

31 135 StoColor System KOLOR BEŻOWY

31 309 StoColor System KOLOR KREMOWY

KOLOR BRĄZOWY RAL 8014

INWESTOR: DOM POMOCY SPOŁECZNEJ W TARNÓWKU, TARNÓWKO 2, 88-121 CHEŁMCE	
JEDN.PROJEKTOWA: PBU PORTAL; BYDGOSZCZ, UL.POWST. WLKP. 55/49	
OBIEKT: BUDYNEK GOSPODARCZY - PRALNIA	
LOKALIZACJA: TARNÓWKO, GMINA KRUSZWICA, DZIAŁKA Nr20	
TEMAT: DOCIEPLENIE ŚCIAN I DACHU BUDYNKU ZAKŁADOWEJ PRALNI	
NAZWA RYSUNKU: ELEWACJE	DATA: 02.06.2011R.
	FORMAT:A4
PROJEKTANT MGR InŻ. ARCH. GRAŻYNA CZARCZYŃSKA - KAJA	SKALA:1:100
UPR. BUD. UAN-KZ-7210/132/86; KPOIA-0105 W SPEC. ARCHITEKTONICZNEJ	NR RYS.:03

KARTA KOLORÓW

KOLORYSTYKA ELEWACJI


KOLORY IDENTYCZNE JAK NA ELEWACJACH BUDYNKU GŁÓWNEGO



32 132 StoColor System KOLOR JASNOBRĄZOWY



31 135 StoColor System KOLOR BEŻOWY

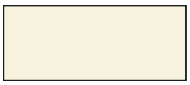

31 309 StoColor System KOLOR KREMOWY



KOLOR BRĄZOWY RAL 8014



BLACHA OCYNKOWANA KOLOR NATURALNY



PAPA TERMOZGRZEWALNA KOLOR NATURALNY



ISTNIEJĄCE OKNA I DRZWI PCV KOLOR BIAŁY

INWESTOR: DOM POMOCY SPOŁECZNEJ W TARNÓWKU, TARNÓWKO 2, 88-121 CHEŁMCE	
JEDN.PROJEKTOWA: PBU PORTAL; BYDGOSZCZ, UL.POWST. WLKP. 55/49	
OBIEKT: BUDYNEK GOSPODARCZY - PRALNIA	
LOKALIZACJA: TARNÓWKO, GMINA KRUSZWICA, DZIAŁKA Nr20	
TEMAT: DOCIEPLENIE ŚCIAN I DACHU BUDYNKU ZAKŁADOWEJ PRALNI	
NAZWA RYSUNKU: KARTA KOLORÓW	DATA: 02.06.2011R.
	FORMAT:A4
PROJEKTANT MGR InŻ. ARCH. GRAŻYNA CZARCZYŃSKA - KAJA	SKALA:----------
UPR. BUD. UAN-KZ-7210/132/86; KPOIA-0105 W SPEC. ARCHITEKTONICZNEJ	NR RYS.:04

BUDYNEK ZAKŁADOWEJ PRALNI
FOTOGRAFIE ELEWACJI



