
Łączy odcinek 6

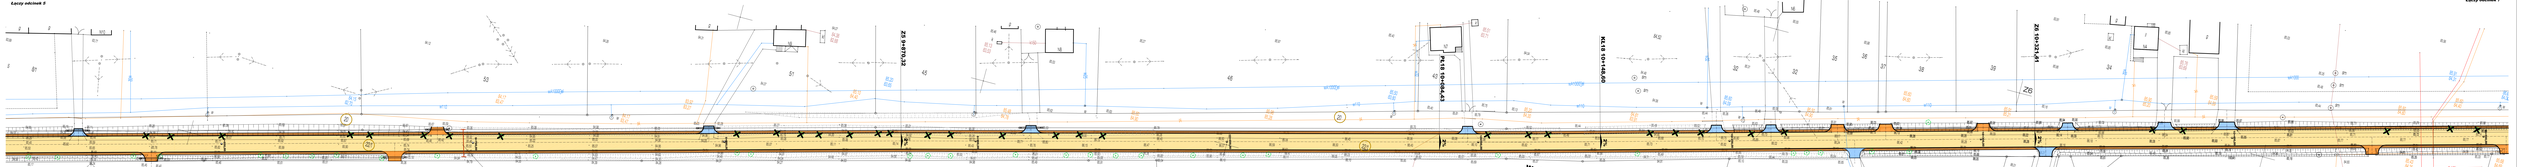

Łączy odcinek 7

Mapa sytuacyjno - wysokościowa
skala 1:1000

Województwo kujawsko - pomorskie, powiat inowrocławski
Gmina Inowrocław, Obręb Tupadły działka numer 93/1, Obręb Krusza Zamkowa działka numer 22/1
Gmina Janikowo, Obręb Ludzisko, działka numer 168/1, 240/1, 240/2, 215/1, 214/2, 191/3, 190/1, 215/1,114/1, 168/1, 113/1, 102/3, 1/1

Ks. rob. 2/06/06
KERG. 3603/2006

...ZGODNA Z ORYGINAŁEM
...Projektant Tytuł Uprawnienia
...Nr ewid. 000000 Podpis
...ZATWIERDZONO DO PROJEKTOWANIA
...w zakresie branży Drogowej
...Data 11.2006 Podpis
...ZGODNA Z ORYGINAŁEM
...Data 11.2006 Podpis
...ZGODNA Z ORYGINAŁEM
...Data 11.2006 Podpis

LEGENDA

- Nawierzchnia bitumiczna
- Pobocze
- Zjazdy bitumiczne
- Zjazdy z kostki betonowej
- Skrzyżowania i zjazdy w drogi boczne gruntowe
- X Drzewa do usunięcia

ODCINEK 6

Pracownia Projektowa
mgr inż. Jarosław Walczak
86-150 Nowe Marzy ul. Pomorska 36

Obiekt	Przebudowa drogi powiatowej nr 2558 C Janikowo-Tupadły, od km 9+700,00 do km 11+581,00
Tytuł opracowania	PLAN ZAGOSPODAROWANIA TERENU
Projektant	mgr inż. Jarosław Walczak
Skala	1:500
Nr rysunku	2.6
Data	12.2006