

SZCZEGÓŁ BRAMY I FURTKI

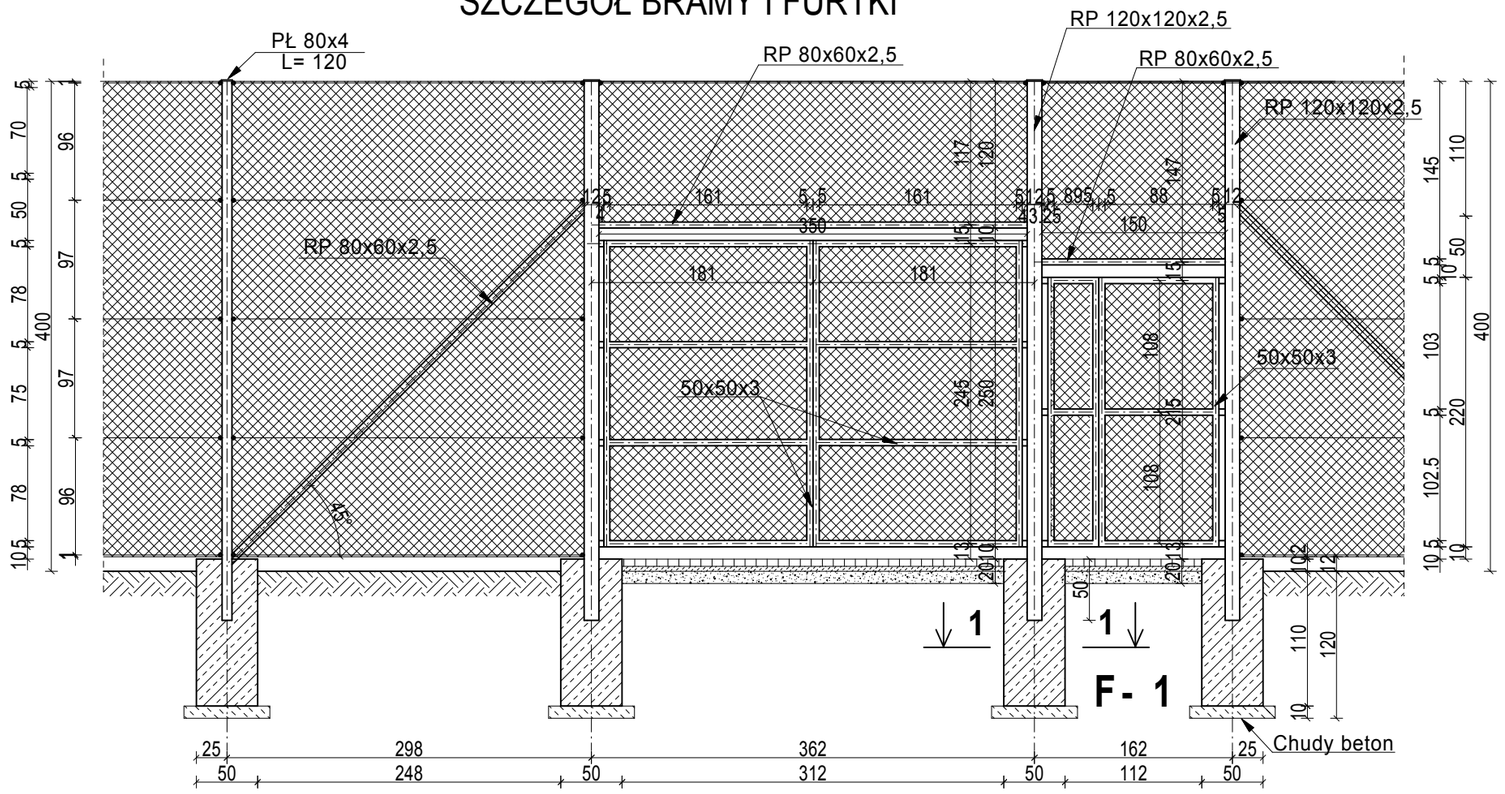


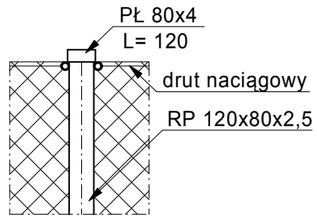


szczegół zaślepienia
słupka pośredniego
skala 1 : 20

1. Słupy narożne oraz przy bramie i furtce RP 120x120x2,5
2. Słupy przelotowe profil 120x80x2,5
3. Poprzeczki usztywniające nad bramami profil RP 80x60x2,5
4. Odciągi słupów narożnych RP 80x60x2,5
5. Furtka profil 50x50x3
6. Brama profil 50x50x3
7. Odciągi słupów pośrednich i przy bramach RP 80x60x2,5
8. Beton B-15
9. Stal zbrojeniowa: fi 6 - St0S, #10 - 34GS


SZCZEGÓŁ OGRODZENIA

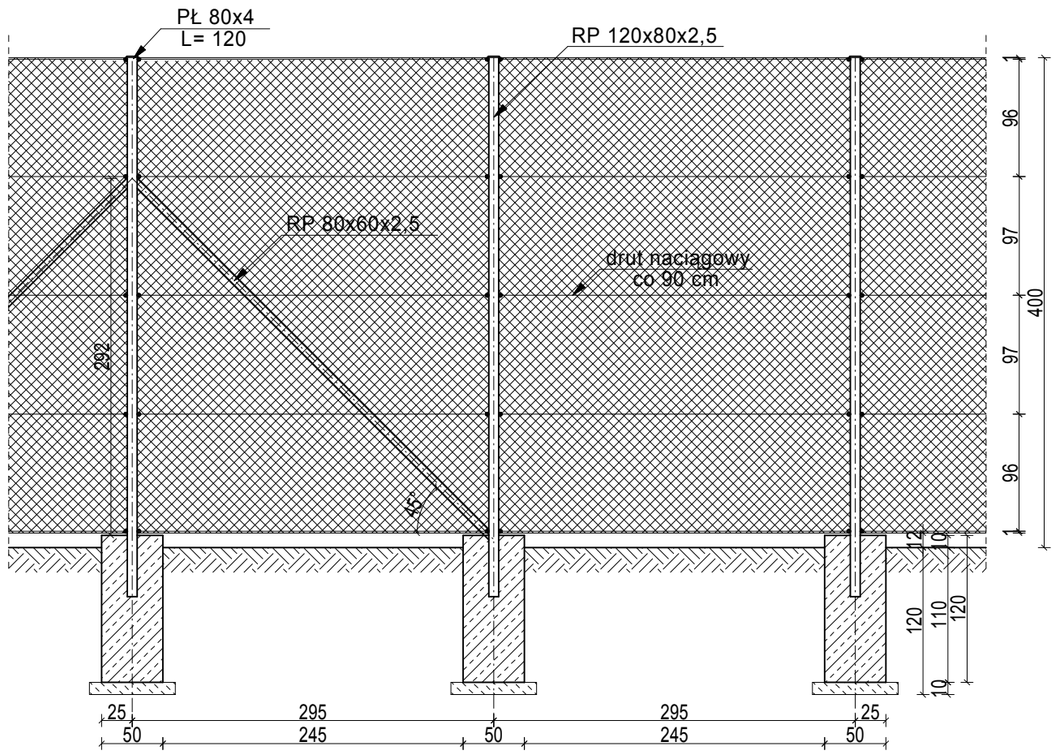

F- 1
1:20

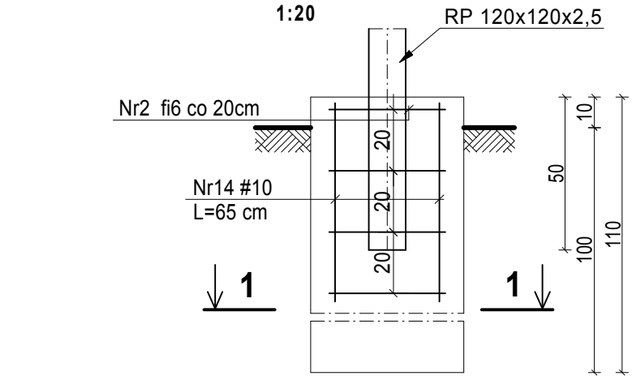

1-1
1:20

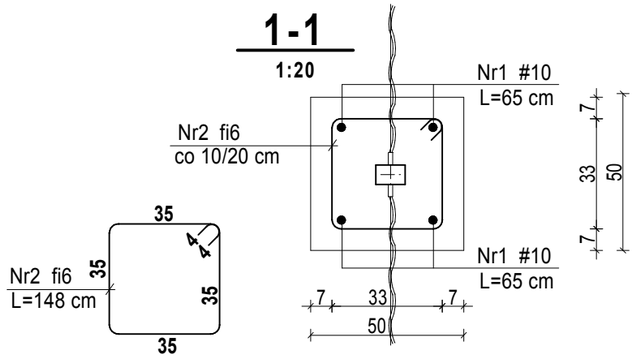

2						
1	.					
Nr rewizji	Przedmiot	Autor				
Biuro Architektoniczno - projektowe "Dora" s.c.						
			Imię i nazwisko	Nr uprawnień	Data	Podpis
		Projektował	mgr inż. arch. Dorota Rubik-Sałacińska	ABIT-II-7131-4/2000	07.08	
		Opracował	inż. Edyta Lewandowska			
		Inwestor	Powiat Inowrocław ul. F.D.Roosevelta 36 Inowrocław			
		Obiekt	ZESPÓŁ BOISK SPORTOWYCH UL. MATEWSKA INOWROCŁAW			
		Temat	ZESPÓŁ BOISK SPORTOWYCH Z ZAPLECZEM			
			Ogrodzenie			

.	Data	Podpis	Branże			
			budowlana			
			budowlana			
	Skala	1:50				
	Projekt	Tom 0	Zeszyt 1	Nr. rys. 04		
	24/08					