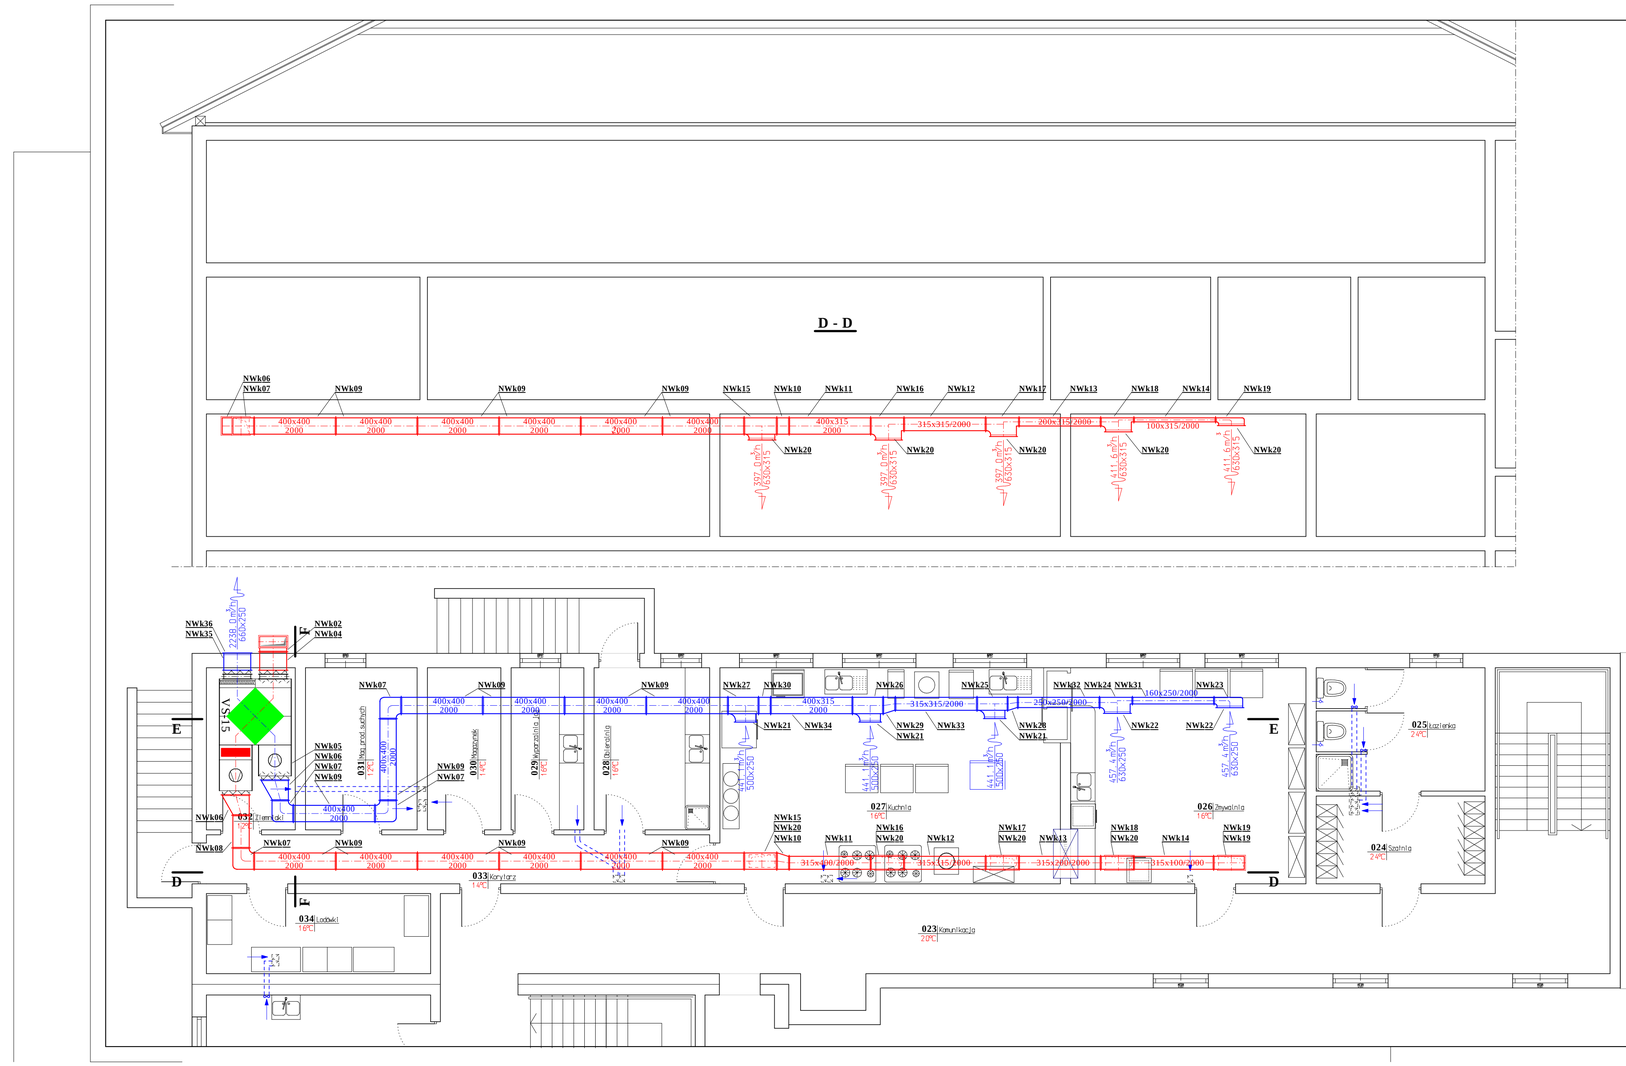



**UWAGA**
Kolorem czerwonym oznaczono kanały nawiewne
Kolorem niebieskim oznaczono kanały wywiewne

**Usługi projektowe "PRAZIN"**
ul. Łokietka 37A/45
88-100 Inowrocław

Andrzej Zgrzebnicki

**Dom Pomocy Społecznej w Kawęczynie**
88-140 Gniewkowo

| | | | |
|---|---|---|---|
| | | Umowa Zlecenia | 26/08 |
| | | Tom/Zeszyt | 2i |
| | | Format | A3 |
| | | Skala | 1:75 |
| | | Stadium | PB |
| | | Nr. rys.: | PR26/08-2i/7 |

| | Imię i nazwisko | Uprawnienia | Podpis | Data |
|---|---|---|---|---|
| Projektant | mgr inż. Andrzej Zgrzebnicki | Nr uprawnień PM/0178/POOK/13 do projektowania bez ograniczeń w specjalności instalacyjnej w zakresie sieci, instalacji i urządzeń cieplnych, wentylacyjnych, gazowych, wodociągowych i kanalizacyjnych | | 15.11.2026 |
| Asystent | | | | |
| Sprawdził | inż. Zbigniew Lewandowski | Nr uprawnień MAŁ/0178/PWOK/08 do projektowania bez ograniczeń w specjalności instalacyjnej w zakresie sieci, instalacji i urządzeń cieplnych, wentylacyjnych, gazowych, wodociągowych i kanalizacyjnych | | |

Obiekt: Rozbudowa i remont istn. budynku DPS w Parchaniu
Branża: INSTALACJA WENTYLACYJNA
Temat: WENTYLACJA MECHANICZNA KUCHNI
**RZUT, PRZEKRÓJ D-D**