Województwo: kujawsko-pomorskie
Powiat: inowrocławski
Jednostka ewidencyjna: 040706_4, Kruszwica - M
Obręb: 0001, Kruszwica Obr. 1
Działka: 50/3

Ks. rob. 28/02/17
ID 6640.468.2017

MAPA DO CELÓW PROJEKTOWYCH
SKALA 1:500

Układ współrzędnych "2000"
Układ odniesienia "Amsterdam"

Mapa wykonana bez ustalenia obciążeń służebnościami gruntowymi ujawnionymi w księgach wieczystych. Stan na dzień 24.02.2017r.

WYKONAWCA:


PROJEKT ZAGOSPODAROWANIA TERENU 1:500
KRUSZWICA, ul. Kasprowicza, działka nr 50/3

LEGENDA:

1. PROJEKTOWANY BUDYNEK
2. PROJEKTOWANA FURTKA
3. ISTNIEJĄCY WJAZD
4. ISTNIEJĄCA DROGA DOJAZDOWA
5. ISTNIEJĄCE OGRODZENIE DO ZMIANY
6. PROJEKTOWANE OGRODZENIE

OZNACZENIA:

- TEREN BIOLOGICZNIE CZYNNY
- TEREN UTWARDZONY
- BUDYNEK PROJEKTOWANY
- PROJEKTOWANE OGRODZENIE
- WODA
- KANALIZACJA SANITARNA
- INSTALACJA ELEKTRYCZNA
- INSTALACJA TELETECHNICZNA

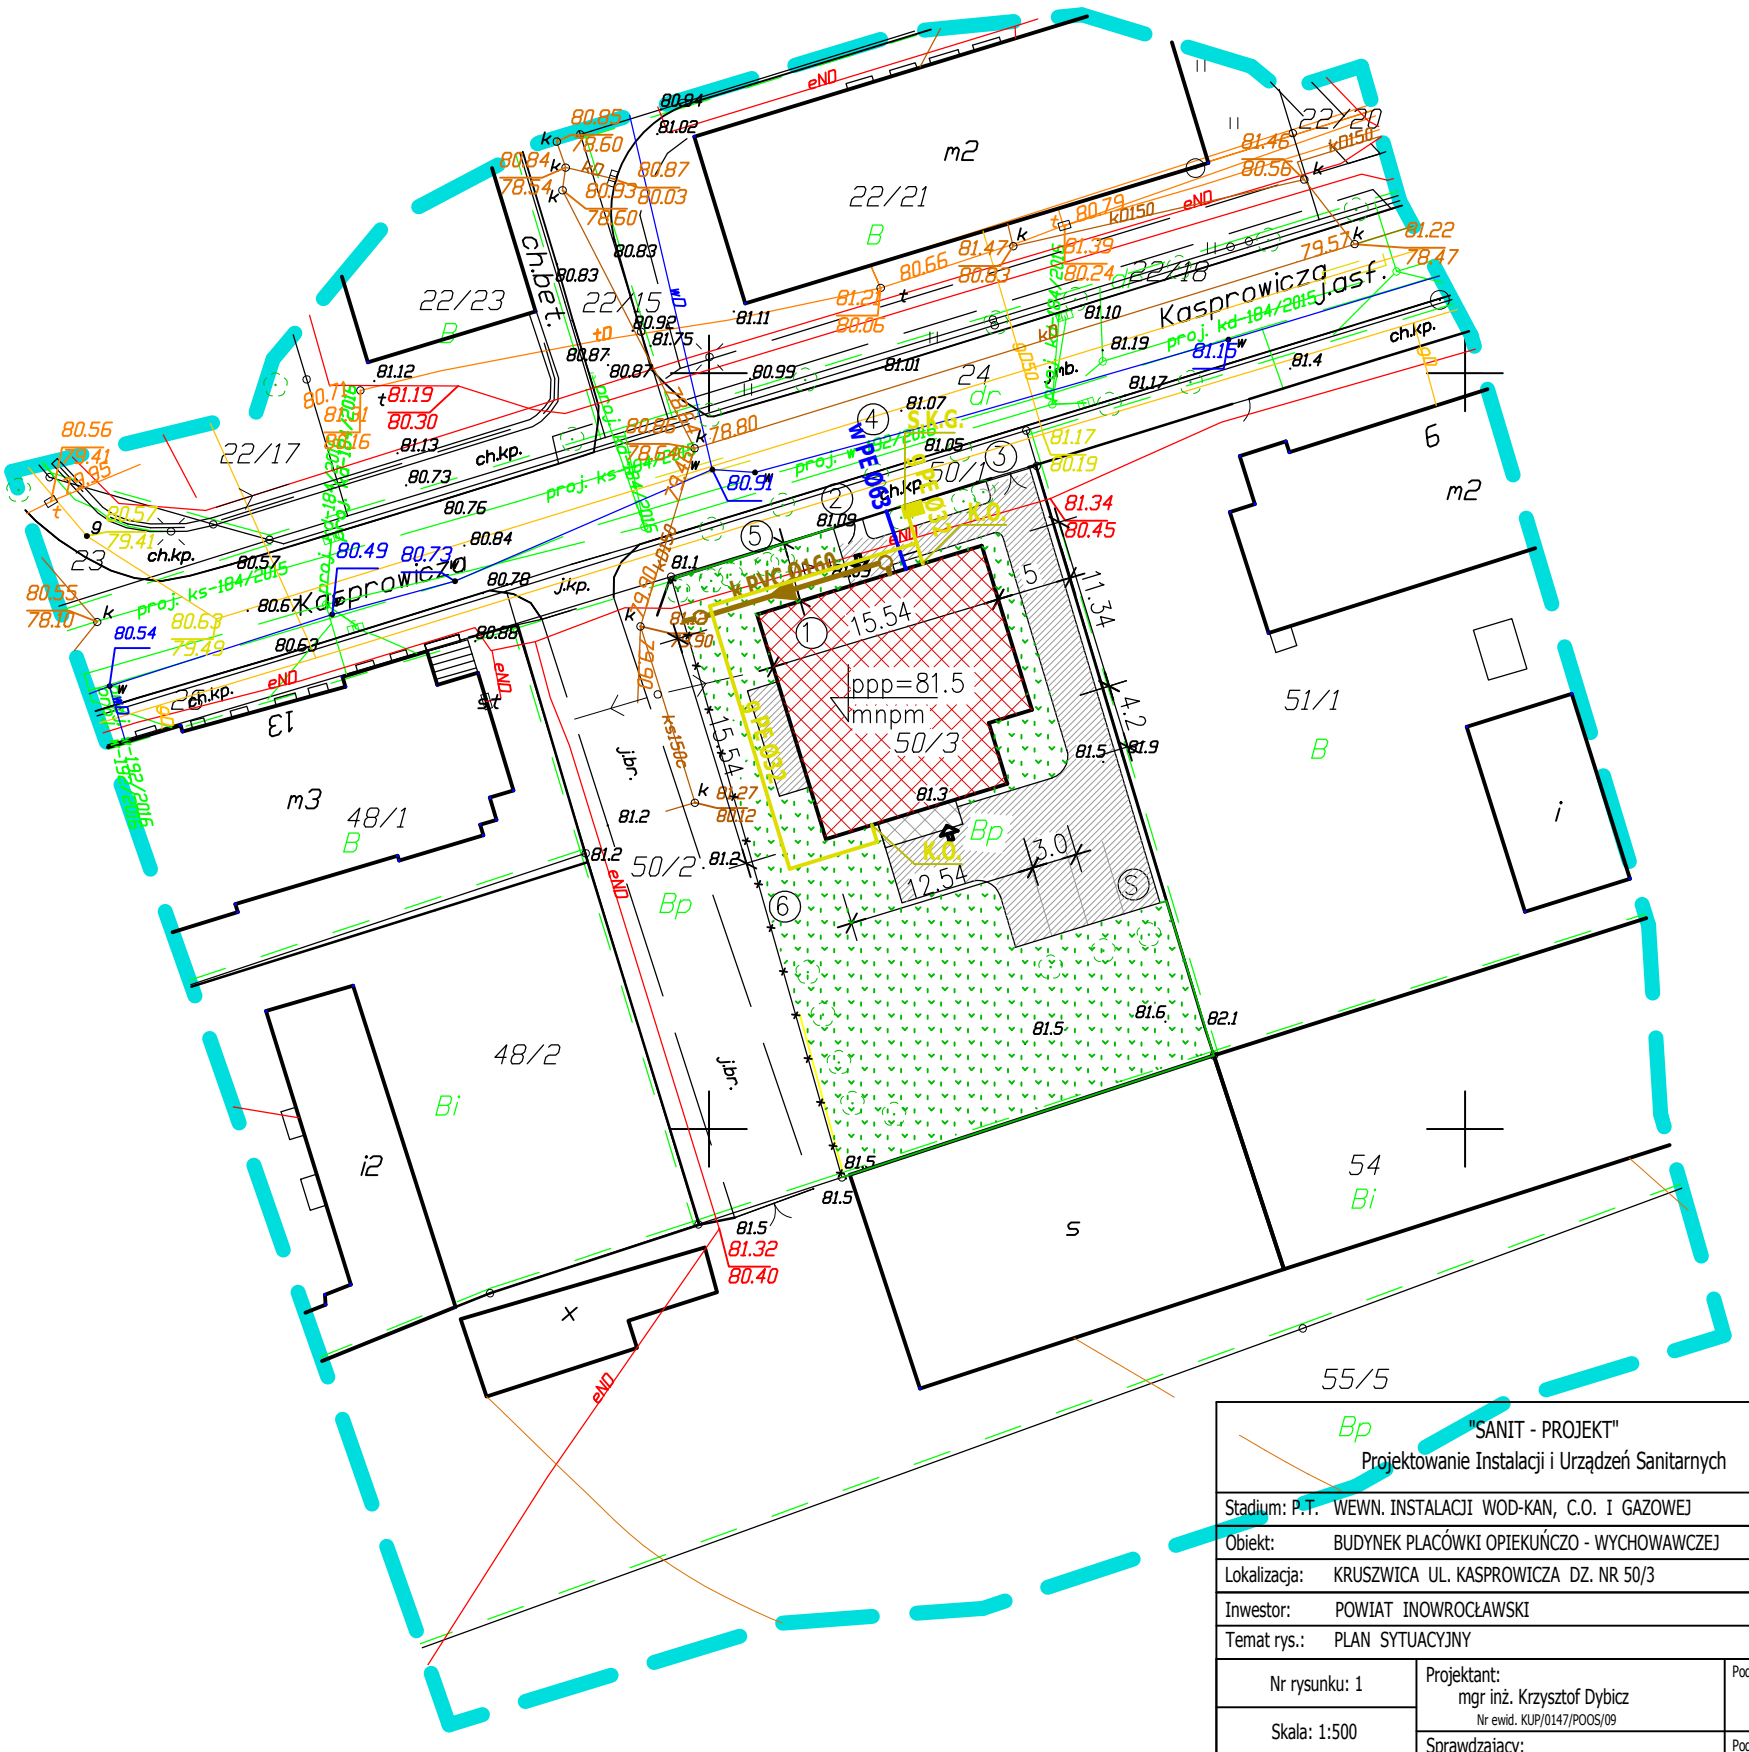

Bp	"SANIT - PROJEKT" Projektowanie Instalacji i Urządzeń Sanitarnych
Stadium: P.T.	WEWN. INSTALACJI WOD-KAN, C.O. I GAZOWEJ
Obiekt:	BUDYNEK PLACÓWKI OPIEKUŃCZO - WYCHOWAWCZEJ
Lokalizacja:	KRUSZWICA UL. KASPROWICZA DZ. NR 50/3
Inwestor:	POWIAT INOWROCŁAWSKI
Temat rys.:	PLAN SYTUACYJNY

Nr rysunku: 1	Projektant: mgr inż. Krzysztof Dybicz Nr ewid. KUP/0147/POOS/09	Podpis:
Skala: 1:500		
Data: 05.04.2017	Sprawdzający: mgr inż. Justyna Dybicz Nr ewid. POM/0240/POOS/09	Podpis: