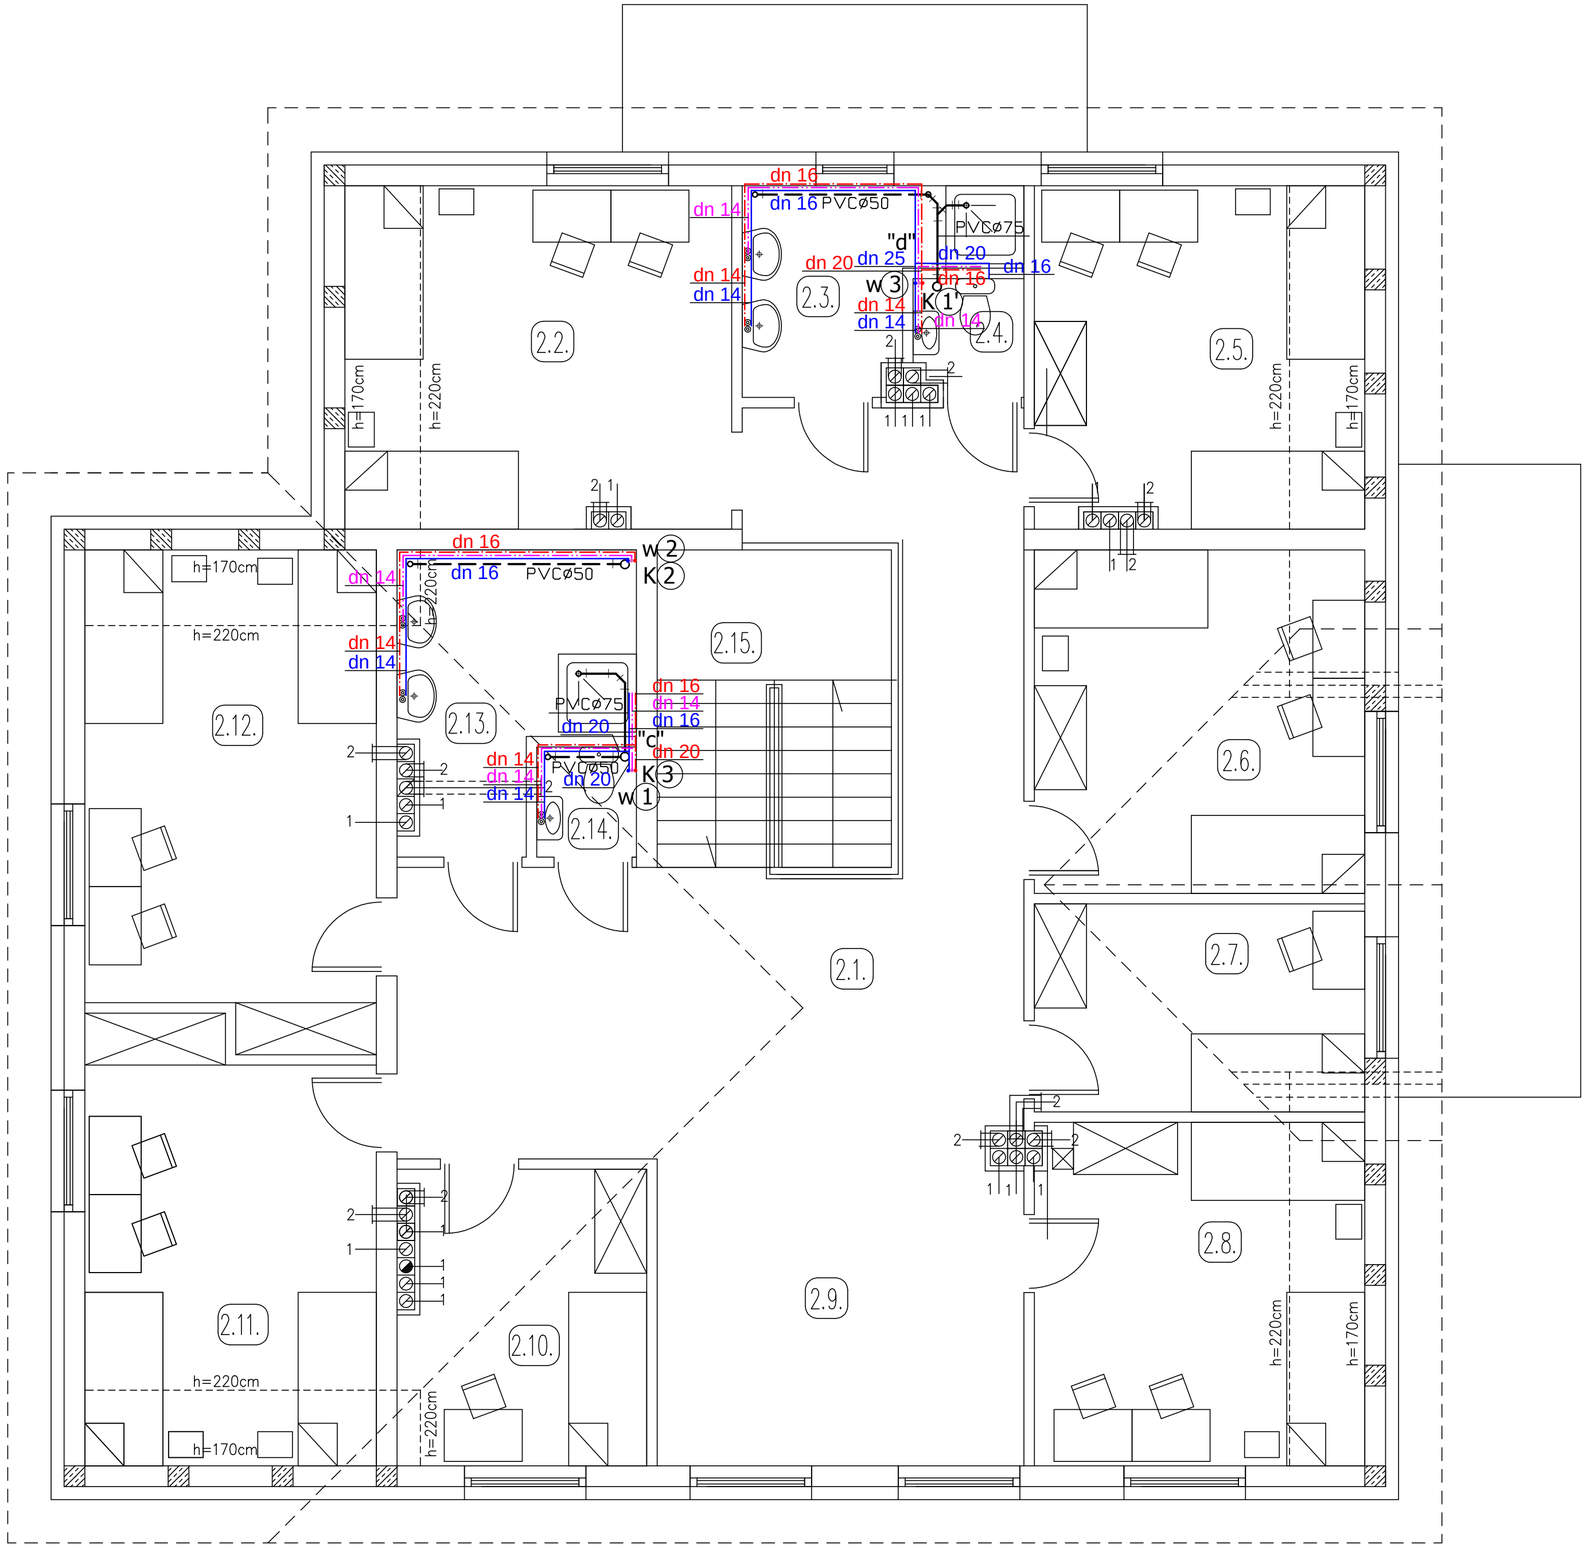


BILANS POWIERZCHNI

NR.POM	POMIESZCZENIE	POSADZKA	[m2] pow.pom.	[m2] pow.użyt.
2.1.	KOMUNIKACJA	PŁ.GRESSOWE	34.4	34.4
2.2.	POKÓJ	PŁ.CERAMICZNE	17.7	16.0
2.3.	ŁAZIENKA	PANELE	5.7	5.7
2.4.	WC	PANELE	1.7	1.7
2.5.	POKÓJ	PŁ.CERAMICZNE	14.8	13.1
2.6.	POKÓJ	PŁ.CERAMICZNE	15.1	14.35
2.7.	GABINET TERAPII	PŁ.CERAMICZNE	9.1	8.9
2.8.	POKÓJ	PANELE	14.8	13.1
2.9.	POKÓJ WYPOCZYNKOWY	PŁ.CERAMICZNE	14.9	14.9
2.10.	GABINET TERAPII	PŁ.CERAMICZNE	9.4	9.3
2.11.	POKÓJ	PŁ.CERAMICZNE	16.5	15.05
2.12.	POKÓJ	PŁ.CERAMICZNE	18.5	17.05
2.13.	ŁAZIENKA	PŁ.CERAMICZNE	7.7	7.6
2.14.	WC	PŁ.CERAMICZNE	1.5	1.5
2.15.	KLATKA SCHODOWA	PŁ.CERAMICZNE	9.9	9.9
	SUMA		191.7	182.55

LEGENDA:

- INSTALACJA ZIMNEJ WODY
- INSTALACJA CIEPŁEJ WODY
- INSTALACJA CIEPŁEJ WODY CYRKULACYJNEJ
- KANALIZACJA SANITARNA

"SANIT - PROJEKT"
Projektowanie Instalacji i Urządzeń Sanitarnych

Stadium: P.T. WEWN. INSTALACJI WOD-KAN, C.O. I GAZOWEJ		
Obiekt:	BUDYNEK PLACÓWKI OPIEKUŃCZO - WYCHOWAWCZEJ	
Lokalizacja:	KRUSZWICA UL. KASPROWICZA DZ. NR 50/3	
Inwestor:	POWIAT INOWROCŁAWSKI	
Temat rys.:	RZUT PODDASZA - INSTALACJE WOD - KAN	
Nr rysunku: 3	Projektant: mgr inż. Krzysztof Dybicz Nr ewid. KUP/0147/POOS/09	Podpis:
Skala: 1:50	Sprawdzający: mgr inż. Justyna Dybicz Nr ewid. POM/0240/POOS/09	Podpis:
Data: 05.04.2017		