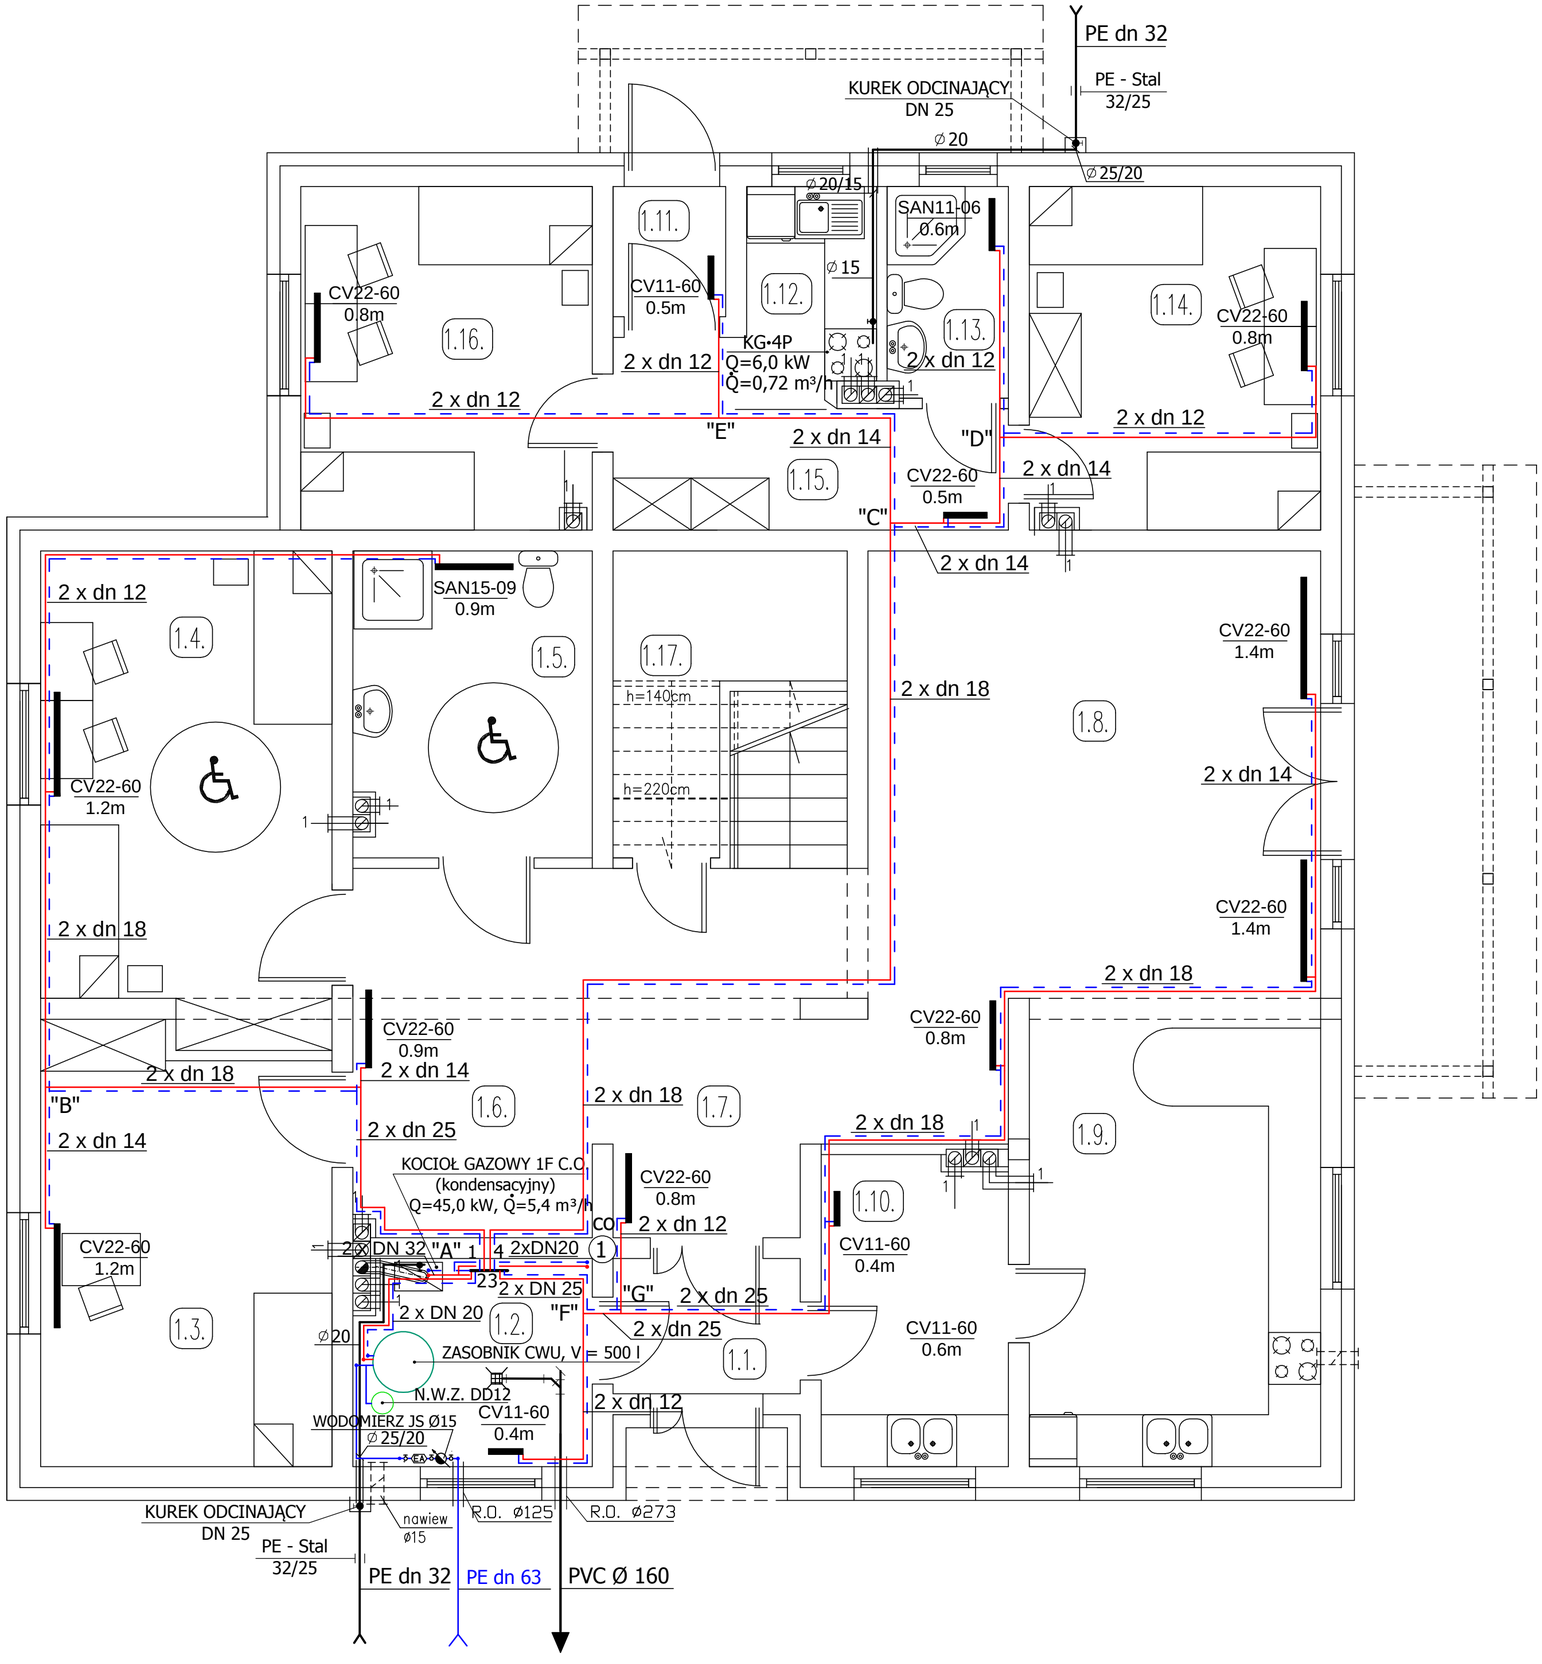


BILANS POWIERZCHNI

NR.POM	POMIESZCZENIE	POSADZKA	[m2] pow.pos.	[m2] pow.użyt.	
1.1.	WIATROŁAP	Płt.GRESSOWE	3.4	3.4	238
1.2.	POM. GOSPODARCZE	Płt.CERAMICZNE	6.5	6.5	390
1.3.	GABINET TERAPII	PANELE	16.4	16.4	1312
1.4.	POKÓJ DLA NIEPEŁNOSPR.	PANELE	18.4	18.4	1472
1.5.	ŁAZIENKA NIEPEŁNOSPR.	Płt.CERAMICZNE	9.6	9.6	864
1.6.	MIEJSCE SPOTKAń	Płt.CERAMICZNE	7.6	7.6	532
1.7.	KOMUNIKACJA	Płt.CERAMICZNE	18.7	18.7	1309
1.8.	POKÓJ DZIENNY	PANELE	26.9	26.9	1883
1.9.	KUCHNIA	Płt.CERAMICZNE	18.1	18.1	1267
1.10.	MAGAZYN	Płt.CERAMICZNE	7.6	7.6	380
1.11.	WIATROŁAP–usamodz.	Płt.CERAMICZNE	1.9	1.9	133
1.12.	ANEKS KUCHENNY–usam.	Płt.CERAMICZNE	3.1	3.1	217
1.13.	ŁAZIENKA–usamodziel.	Płt.CERAMICZNE	3.4	3.4	306
1.14.	POKÓJ–usamodzielnienie	PANELE	13.2	13.2	924
1.15.	KOMUNIKACJA–usamodziel.	Płt.CERAMICZNE	8.2	8.2	574
1.16.	POKÓJ–usamodzielnienie	PANELE	13.2	13.2	924
1.17.	POM. GOSPODARCZE	Płt.CERAMICZNE	6.5	1.6	390
	SUMA		182.7	177.8	13 115 W

LEGENDA:

- INSTALACJA C.O. - ZASILNIE
- INSTALACJA C.O. - POWRÓT
- INSTALACJA GAZOWA

"SANIT - PROJEKT"
Projektowanie Instalacji i Urządzeń Sanitarnych

Stadium: P.T.	WEWN. INSTALACJI WOD-KAN, C.O. I GAZOWEJ
Obiekt:	BUDYNEK PLACÓWKI OPIEKUŃCZO - WYCHOWAWCZEJ
Lokalizacja:	KRUSZWICA UL. KASPROWICZA DZ. NR 50/3
Inwestor:	POWIAT INOWROCŁAWSKI
Temat rys.:	RZUT PRZYZIEMIA - INSTALACJA C.O. I GAZOWA

Nr rysunku: 6	Projektant: mgr inż. Krzysztof Dybicz, Nr ewid. KUP/0147/POOS/09	Podpis:
Skala: 1:50	Sprawdzający: mgr inż. Justyna Dybicz, Nr ewid. POM/0240/POOS/09	Podpis:
Data: 05.04.2017		