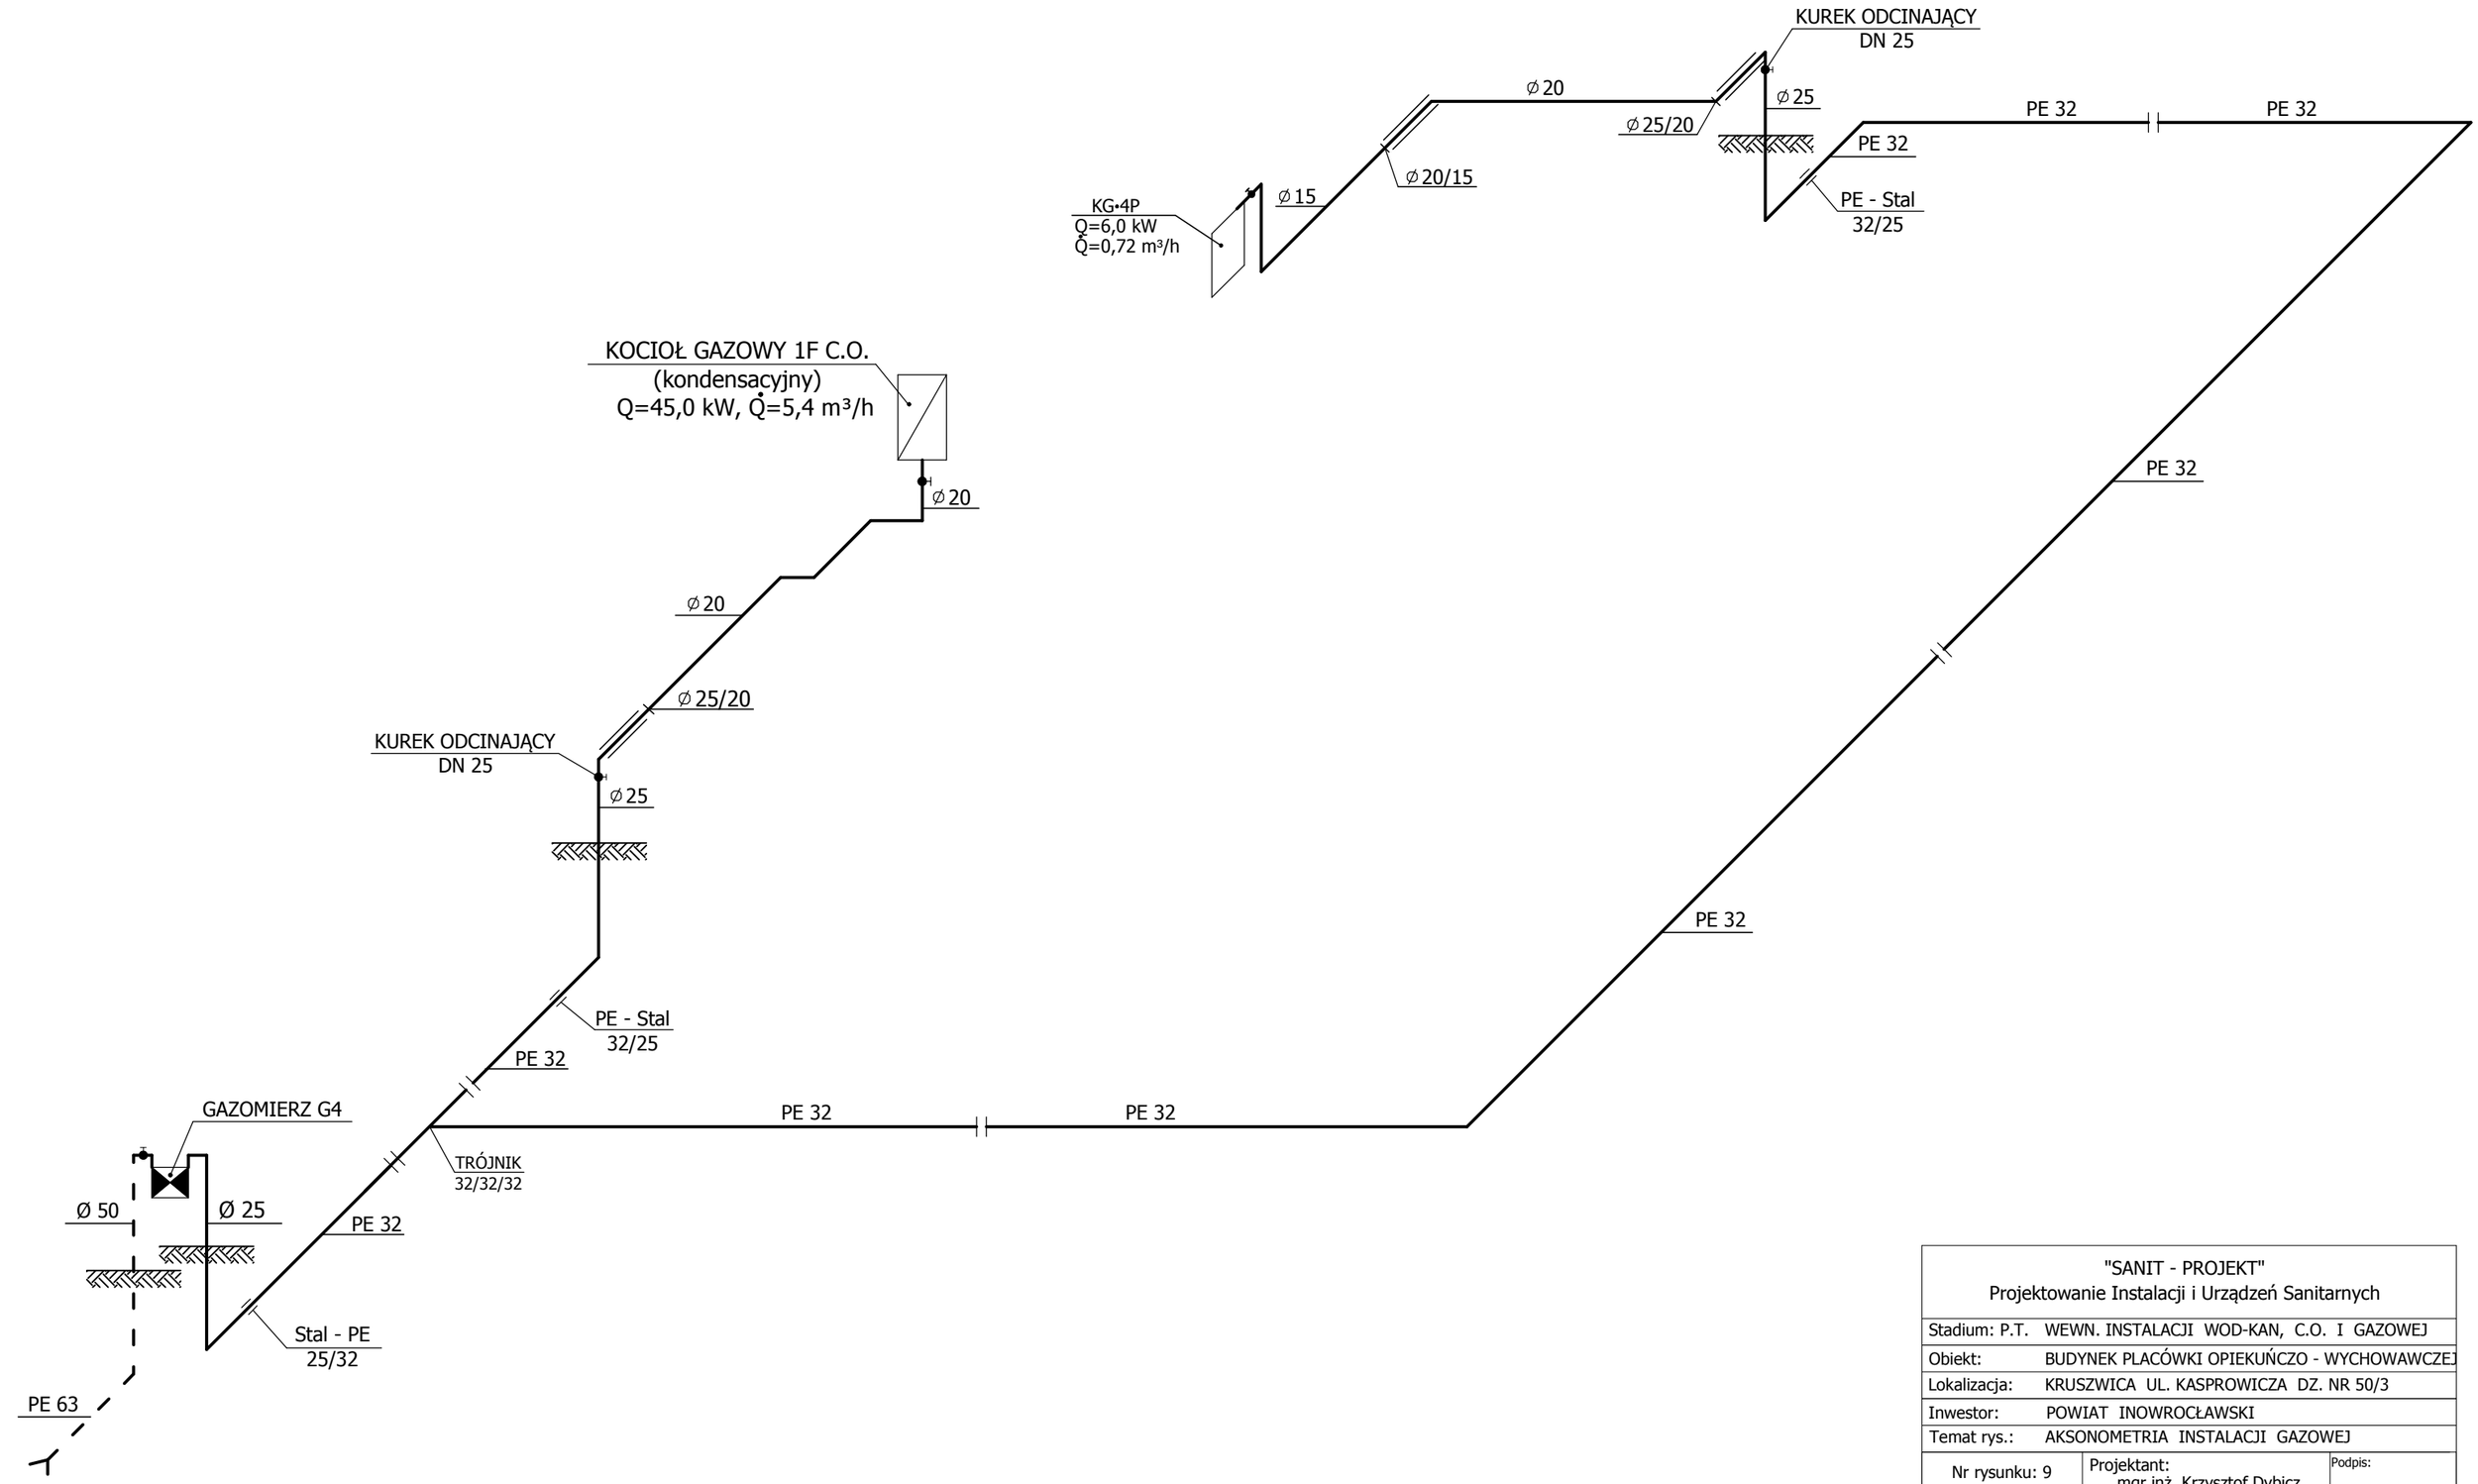


"SANIT - PROJEKT" Projektowanie Instalacji i Urządzeń Sanitarnych		
Stadium: P.T.	WEWN. INSTALACJI WOD-KAN, C.O. I GAZOWEJ	
Obiekt:	BUDYNEK PLACÓWKI OPIEKUŃCZO - WYCHOWAWCZEJ	
Lokalizacja:	KRUSZWICA UL. KASPROWICZA DZ. NR 50/3	
Inwestor:	POWIAT INOWROCŁAWSKI	
Temat rys.:	AKSONOMETRIA INSTALACJI GAZOWEJ	
Nr rysunku: 9	Projektant: mgr inż. Krzysztof Dybicz Nr ewid. KUP/0147/POOS/09	Podpis:
Skala: 1:50	Sprawdzający: mgr inż. Justyna Dybicz Nr ewid. POM/0240/POOS/09	Podpis:
Data: 05.04.2017		