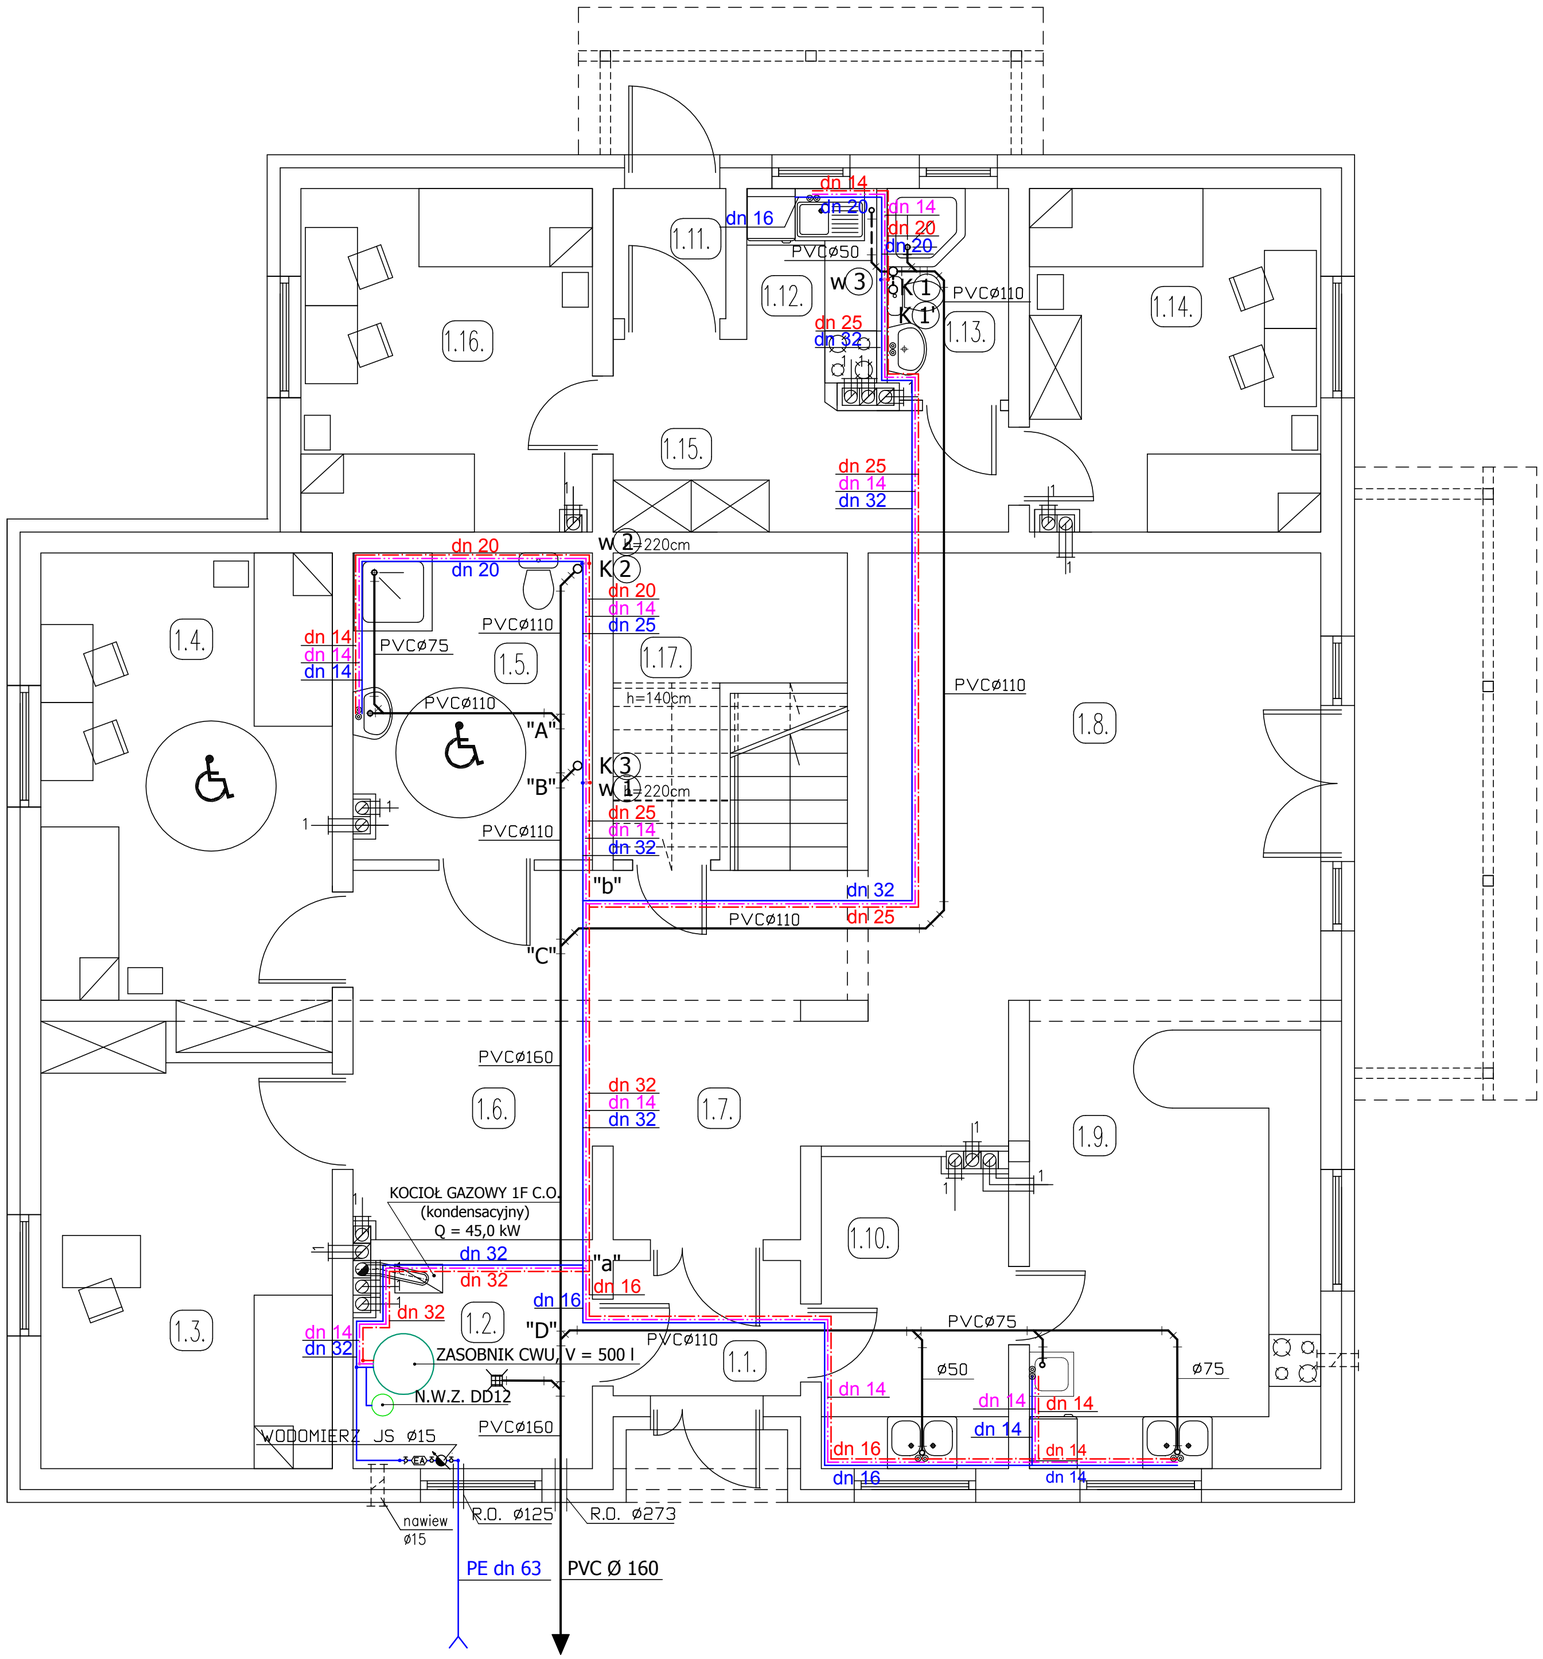


BILANS POWIERZCHNI

NR.POM	POMIESZCZENIE	POSADZKA	[m2]	
			pow.pos.	pow.użyt.
1.1.	WIATROŁAP	PŁ.GRESSOWE	3.4	3.4
1.2.	POM. GOSPODARCZE	PŁ.CERAMICZNE	6.5	6.5
1.3.	GABINET TERAPII	PANELE	16.4	16.4
1.4.	POKÓJ DLA NIEPEŁNOSPR.	PANELE	18.4	18.4
1.5.	ŁAZIENKA NIEPEŁNOSPR.	PŁ.CERAMICZNE	9.6	9.6
1.6.	MIEJSCE SPOTKAń	PŁ.CERAMICZNE	7.6	7.6
1.7.	KOMUNIKACJA	PŁ.CERAMICZNE	18.7	18.7
1.8.	POKÓJ DZIENNY	PANELE	26.9	26.9
1.9.	KUCHNIA	PŁ.CERAMICZNE	18.1	18.1
1.10.	MAGAZYN	PŁ.CERAMICZNE	7.6	7.6
1.11.	WIATROŁAP–usamodz.	PŁ.CERAMICZNE	1.9	1.9
1.12.	ANEKS KUCHENNY–usam.	PŁ.CERAMICZNE	3.1	3.1
1.13.	ŁAZIENKA–usamodziel.	PŁ.CERAMICZNE	3.4	3.4
1.14.	POKÓJ–usamodzielnienie	PANELE	13.2	13.2
1.15.	KOMUNIKACJA–usamodziel.	PŁ.CERAMICZNE	8.2	8.2
1.16.	POKÓJ–usamodzielnienie	PANELE	13.2	13.2
1.17.	POM. GOSPODARCZE	PŁ.CERAMICZNE	6.5	1.6
	SUMA		182.7	177.8

LEGENDA:

- INSTALACJA ZIMNEJ WODY
- INSTALACJA CIEPŁEJ WODY
- INSTALACJA CIEPŁEJ WODY CYRKULACYJNEJ
- KANALIZACJA SANITARNA

"SANIT - PROJEKT"
Projektowanie Instalacji i Urządzeń Sanitarnych

Stadium: P.T.	WEWN. INSTALACJI WOD-KAN, C.O. I GAZOWEJ
Obiekt:	BUDYNEK PLACÓWKI OPIEKUŃCZO - WYCHOWAWCZEJ
Lokalizacja:	KRUSZWICA UL. KASPROWICZA DZ. NR 50/3
Inwestor:	POWIAT INOWROCŁAWSKI
Temat rys.:	RZUT PRZYZIEMIA - INSTALACJE WOD - KAN

Nr rysunku: 2	Projektant: mgr inż. Krzysztof Dybicz Nr ewid. KUP/0147/POOS/09	Podpis:
Skala: 1:50	Sprawdzający: mgr inż. Justyna Dybicz Nr ewid. POM/0240/POOS/09	Podpis:
Data: 05.04.2017		