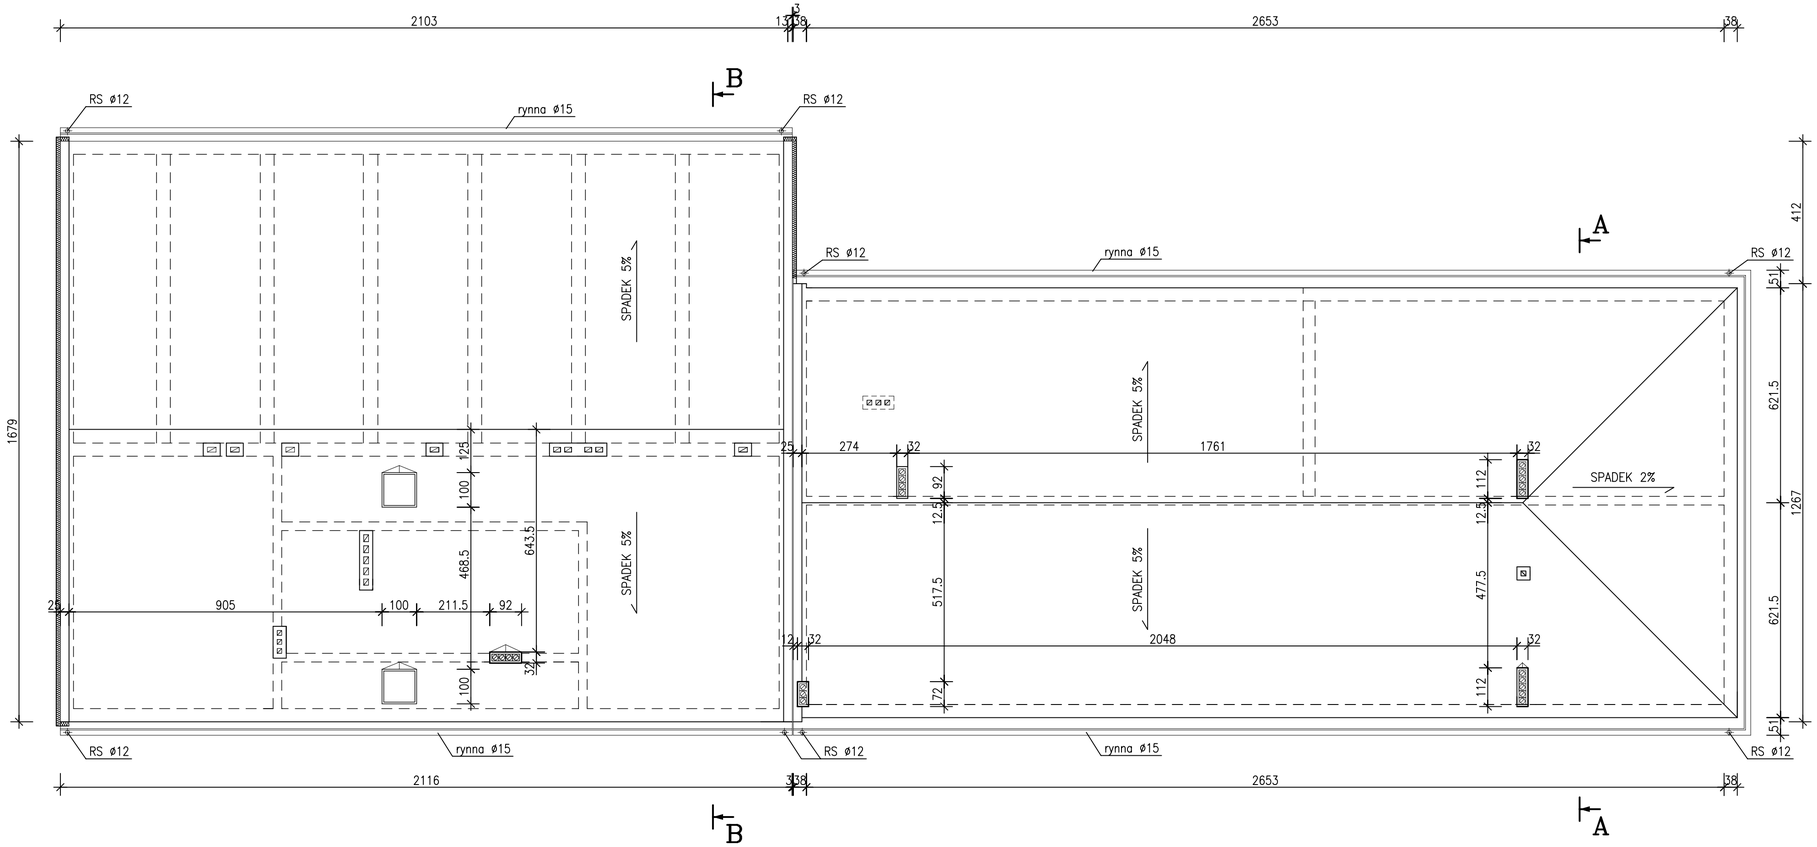


LEGENDA:

- MURY ISTNIEJĄCE
- WYBURZENIA
- MURY PROJEKTOWANE
- ZAMUROWANIA

RZUT DACHU 1:100

OBIEKT:	BUDYNEK BYŁYCH WARSZTATÓW SZKOLNYCH ZMIANA SPOSOBU UŻYTKOWANIA PIĘTRA			BRANŻA: BUDOWLANA
ADRES:	INOWROCŁAW, ul. POZNAŃSKA 384			SKALA: 1:100
INWESTOR:	ZARZĄD DRÓG POWIATOWYCH			
NAZWA RYS:	RZUT DACHU			NR RYS/STR
PROJEKTANT ARCHITEKTURY	budowniczy L. Rychłowski 4839/61 KUA Warszawa		07.2008	
PROJEKTANT KONSTRUKCJI	mgr inż. Mirosława Nagórska UAN-KZ-7210/282/87		07.2008	