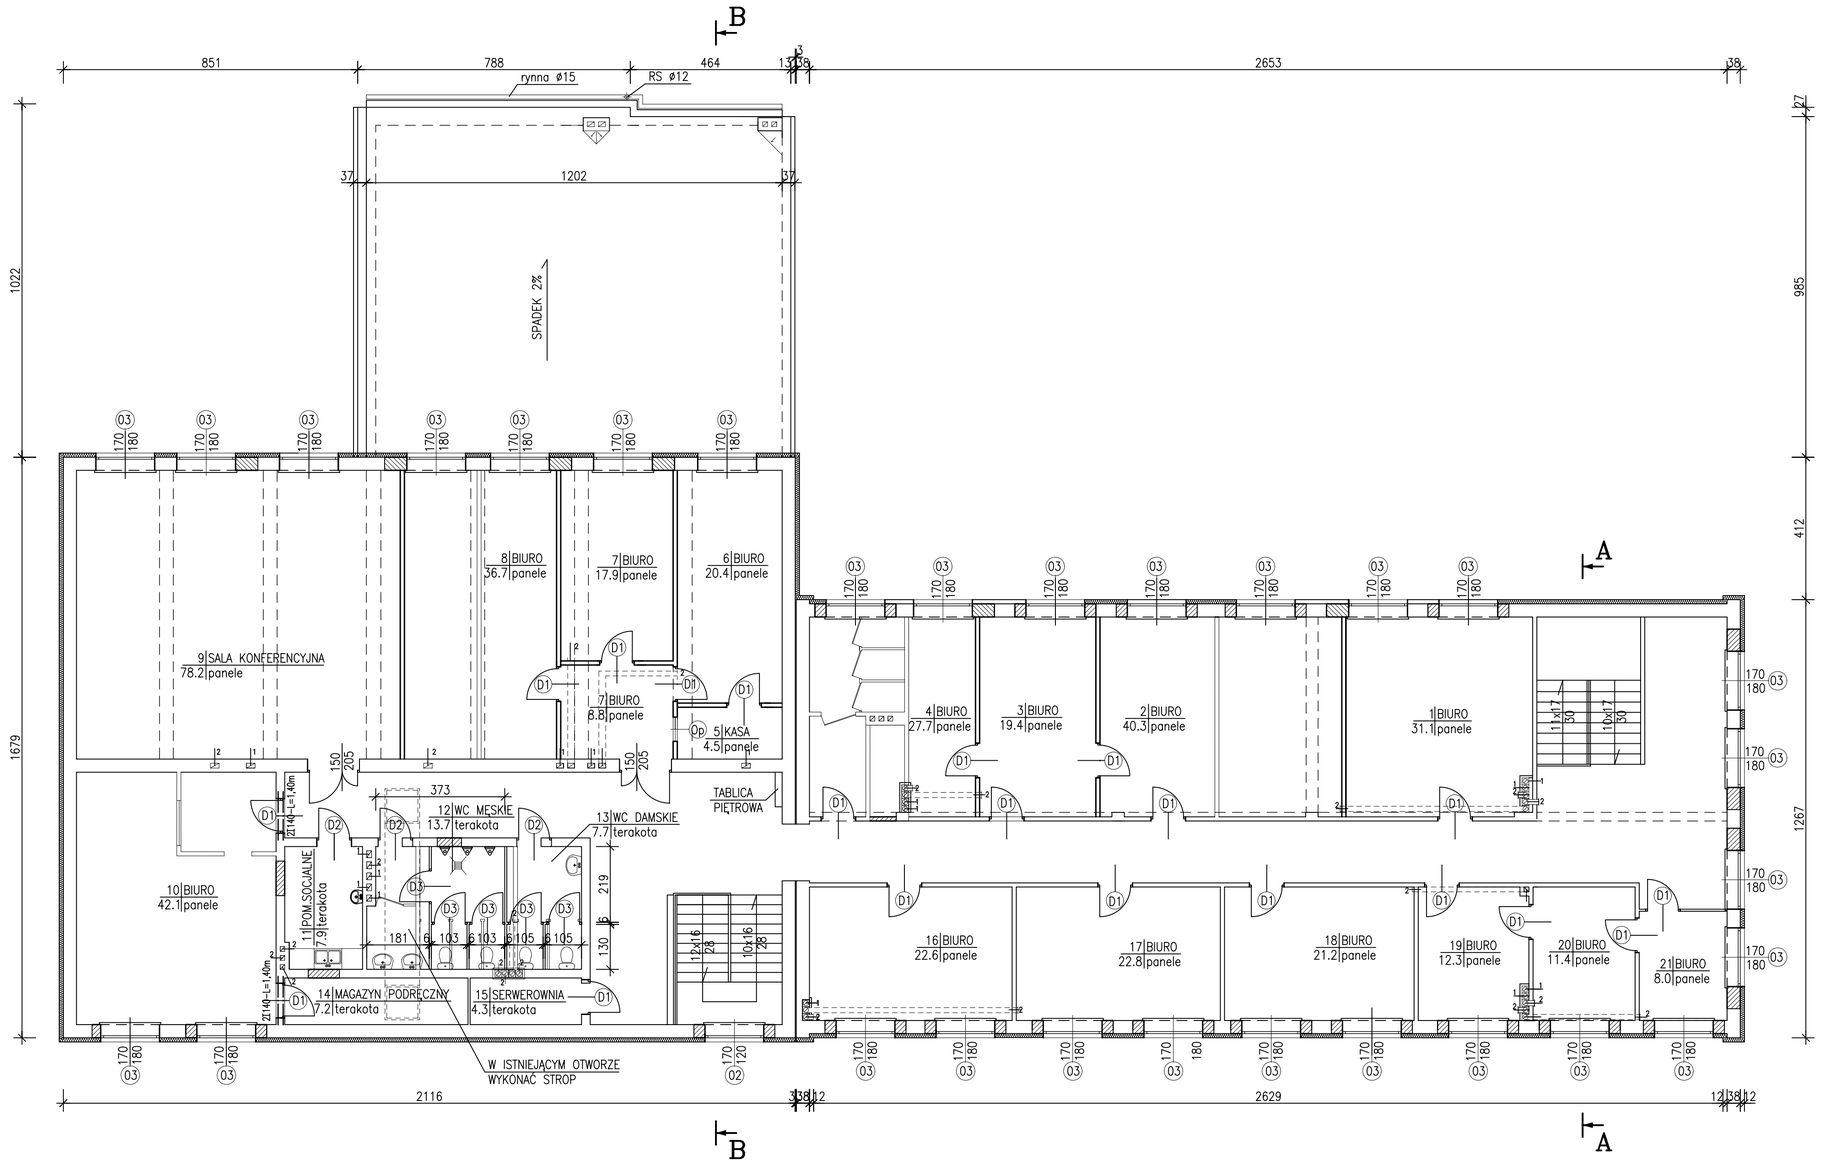


LEGENDA:

- MURY ISTNIEJĄCE
- WYBURZENIA
- MURY PROJEKTOWANE
- ZAMUROWANIA

RZUT PIĘTRA 1:100

OBIEKT:	BUDYNEK BYŁYCH WARSZTATÓW SZKOLNYCH ZMIANA SPOSOBU UŻYTKOWANIA PIĘTRA		BRANŻA: BUDOWLANA
ADRES:	INOWROCŁAW, ul. POZNAŃSKA 384		
INWESTOR:	ZARZĄD DRÓG POWIATOWYCH		SKALA: 1:100
NAZWA RYS:	RZUT PIĘTRA		
PROJEKTANT ARCHITEKTURY	budowniczy L. Rychłowski 4839/61 KUA Warszawa	07.2008	NR RYS/STR
PROJEKTANT KONSTRUKCJI	mgr inż. Mirosława Nagórska UAN-KZ-7210/282/87	07.2008	