



## Belka B-1 szt. 7

1:20

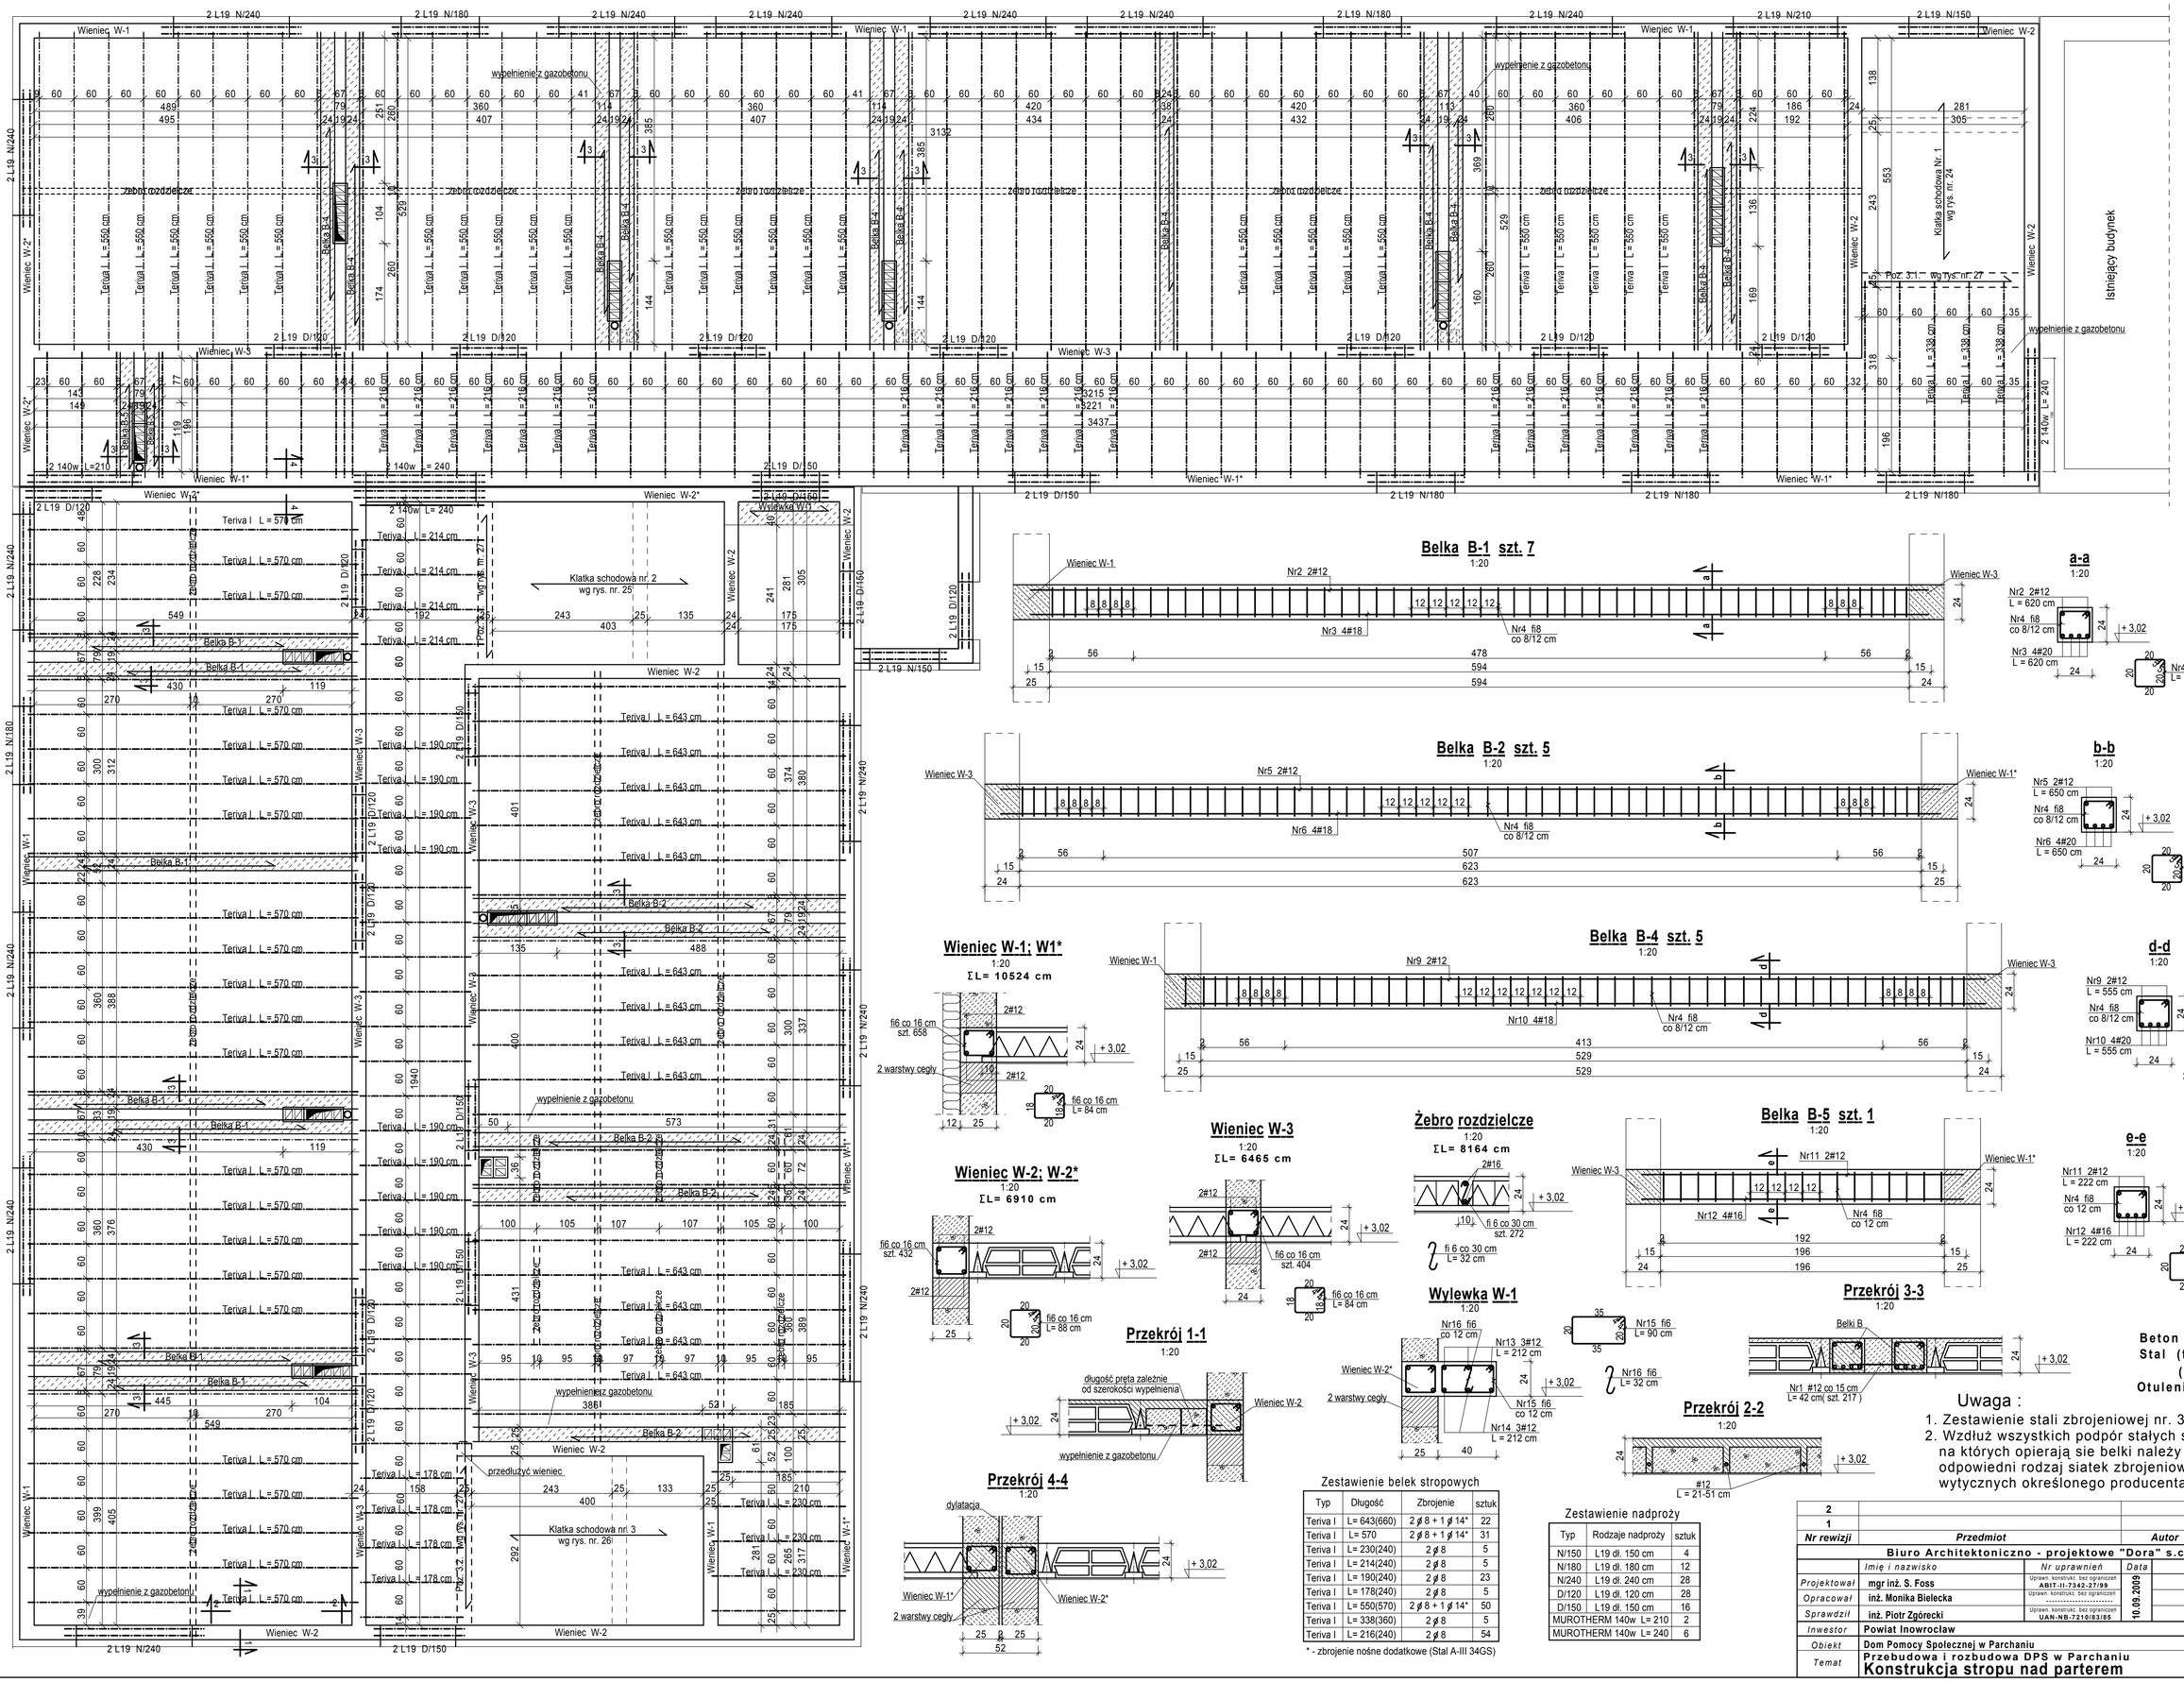


**a-a**

1:20




## Belka B-2 szt. 5

1:20




**b-b**

1:20




## Wieniec W-1; W1*

1:20

ΣL= 10524 cm




## Belka B-4 szt. 5

1:20




**d-d**

1:20




## Wieniec W-2; W-2*

1:20

ΣL= 6910 cm




## Wieniec W-3

1:20

ΣL= 6465 cm




## Żebro rozdzielcze

1:20

ΣL= 8164 cm




## Belka B-5 szt. 1

1:20




**e-e**

1:20




## Przekrój 1-1

1:20




## Wylewka W-1

1:20







## Przekrój 3-3

1:20




## Przekrój 2-2

1:20




## Przekrój 4-4

1:20




### Zestawienie belek stropowych

| Typ | Długość | Zbrojenie | sztuk |
|---|---|---|---|
| Teriva I | L= 643(660) | 2 ⌀ 8 + 1 ⌀ 14* | 22 |
| Teriva I | L= 570 | 2 ⌀ 8 + 1 ⌀ 14* | 31 |
| Teriva I | L= 230(240) | 2 ⌀ 8 | 5 |
| Teriva I | L= 214(240) | 2 ⌀ 8 | 5 |
| Teriva I | L= 190(240) | 2 ⌀ 8 | 23 |
| Teriva I | L= 178(240) | 2 ⌀ 8 | 5 |
| Teriva I | L= 550(570) | 2 ⌀ 8 + 1 ⌀ 14* | 50 |
| Teriva I | L= 338(360) | 2 ⌀ 8 | 5 |
| Teriva I | L= 216(240) | 2 ⌀ 8 | 54 |

* - zbrojenie nośne dodatkowe (Stal A-III 34GS)

### Zestawienie nadproży

| Typ | Rodzaje nadproży | sztuk |
|---|---|---|
| N/150 | L19 dl. 150 cm | 4 |
| N/180 | L19 dl. 180 cm | 12 |
| N/240 | L19 dl. 240 cm | 28 |
| D/120 | L19 dl. 120 cm | 28 |
| D/150 | L19 dl. 150 cm | 16 |
| MUROTHERM 140w L= 210 | | 2 |
| MUROTHERM 140w L= 240 | | 6 |

**Beton C16/20**
**Stal (fi) St0S**
**(#) 34GS**
**Otulenie 3 cm**

### Uwaga :

1. Zestawienie stali zbrojeniowej nr. 3
2. Wzdłuż wszystkich podpór stałych stropu na których opierają sie belki należy zastosować odpowiedni rodzaj siatek zbrojeniowych według wytycznych określonego producenta

| Nr rewizji | Przedmiot | Autor | Data | Podpis |
|---|---|---|---|---|
| 2 | | | | |
| 1 | | | | |

**Biuro Architektoniczno - projektowe "Dora" s.c.**

| | Imię i nazwisko | Nr uprawnień | Data | Podpis | Branże |
|---|---|---|---|---|---|
| Projektował | mgr inż. S. Foss | Uprawn. konstrukc. bez ograniczeń ABIT-II-7342-27/99 | 10.09.2009 | | konstrukcyjna |
| Opracował | inż. Monika Bielecka | Uprawn. konstrukc. bez ograniczeń | | | konstrukcyjna |
| Sprawdził | inż. Piotr Zgórecki | Uprawn. konstrukc. bez ograniczeń UAN-NB-7210/83/85 | | | konstrukcyjna |

| | | | | | |
|---|---|---|---|---|---|
| Inwestor | Powiat Inowrocław | Skala | | | 1:50 |
| Obiekt | Dom Pomocy Społecznej w Parchaniu | Projekt | Tom | Zeszyt | Nr. rys. |
| Temat | Przebudowa i rozbudowa DPS w Parchaniu<br>**Konstrukcja stropu nad parterem** | 16/09 | 0 | 1 | 22 |