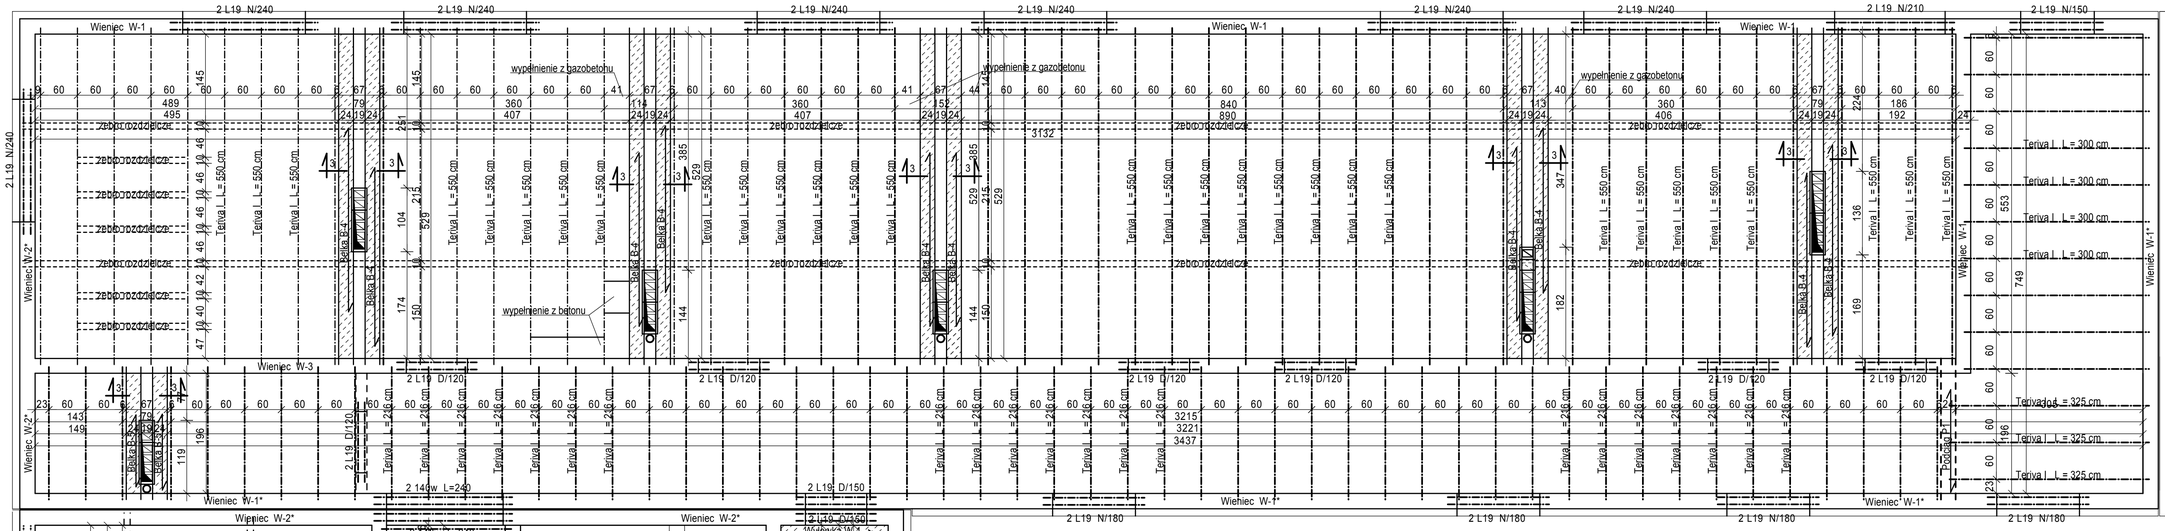
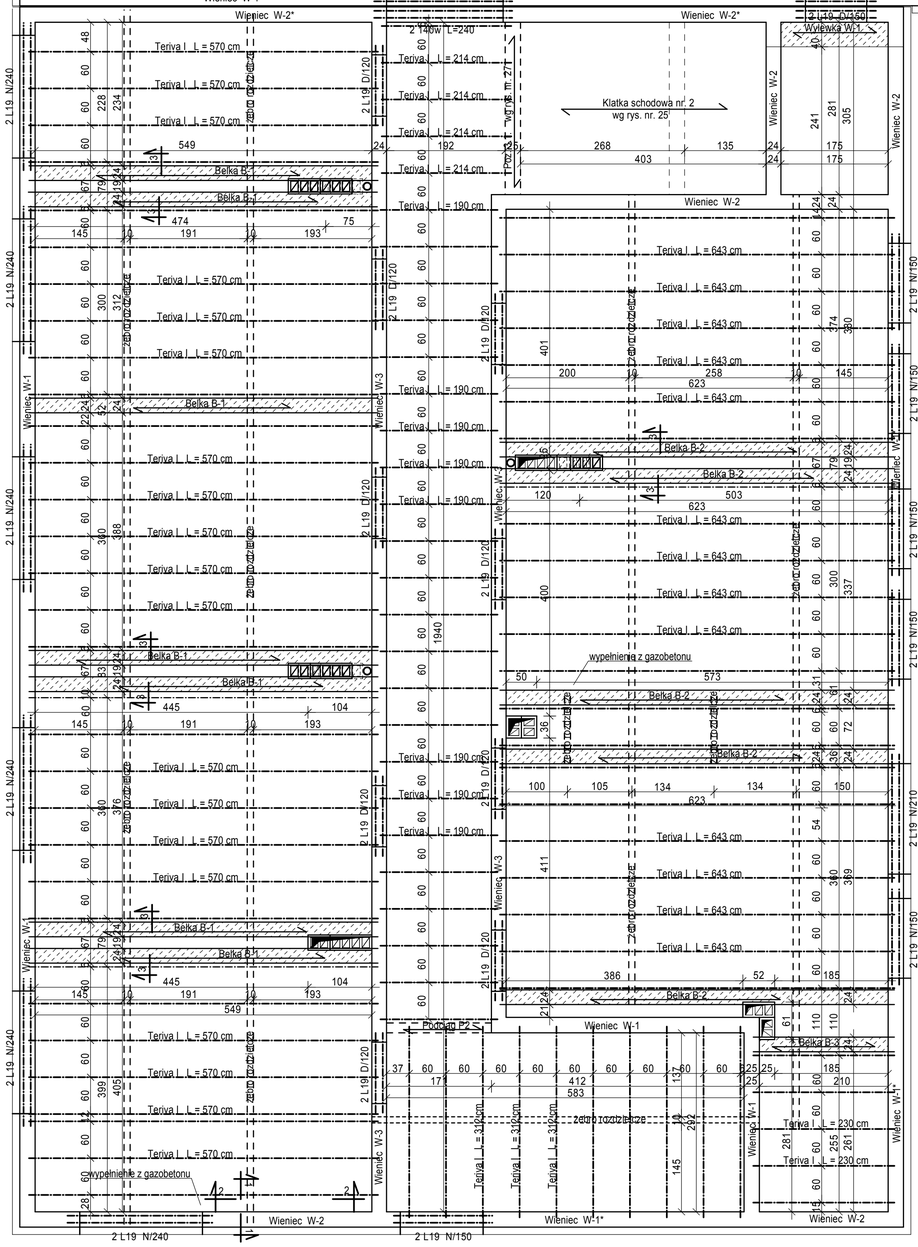
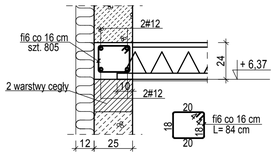
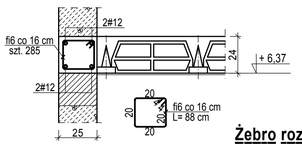


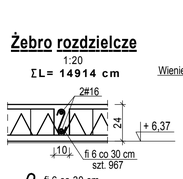

## Wieniec W-1; W1*
1:20
ΣL= 12871 cm



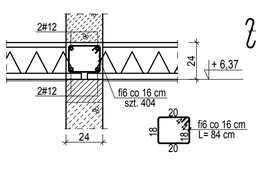

## Wieniec W-2; W-2*
1:20
ΣL= 4563 cm



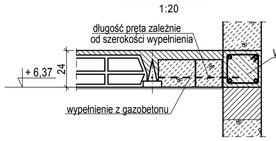

## Żebro rozdzielcze
1:20
ΣL= 14914 cm




## Wieniec W-3
1:20
ΣL= 6465 cm



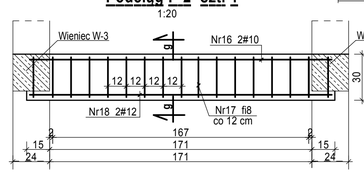

## Przekrój 1-1
1:20



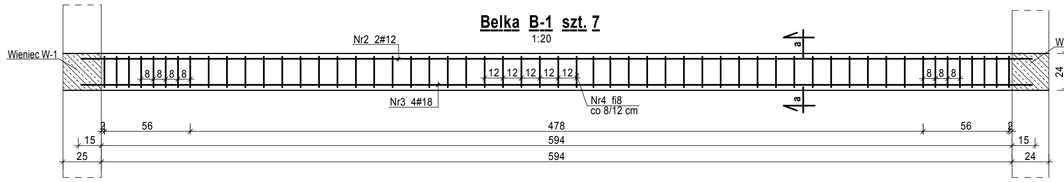

## Przekrój 2-2
1:20



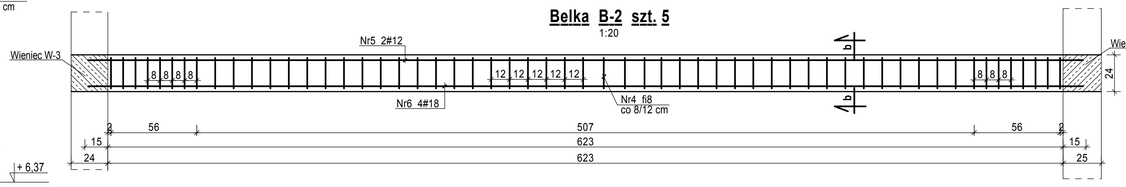

## Podciąg P-2 szt. 1
1:20



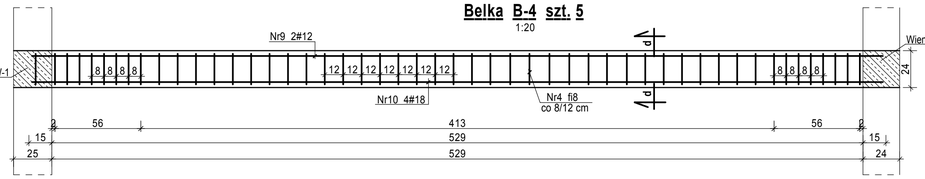

## Belka B-1 szt. 7
1:20



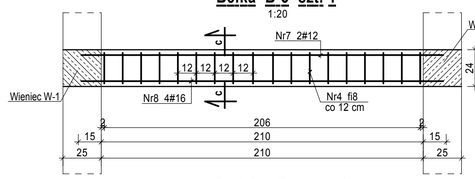

## Belka B-2 szt. 5
1:20



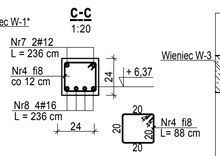

## Belka B-4 szt. 5
1:20



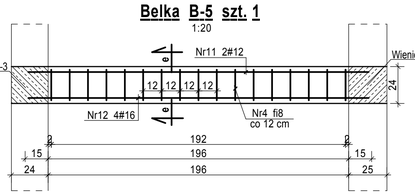

## Belka B-3 szt. 1
1:20



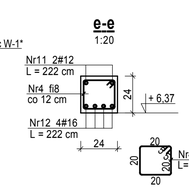

## c-c
1:20



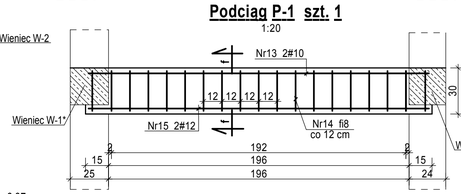

## Belka B-5 szt. 1
1:20



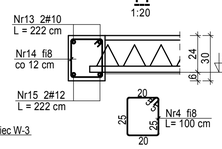

## e-e
1:20




## Podciąg P-1 szt. 1
1:20



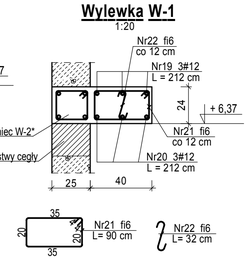

## f-f
1:20



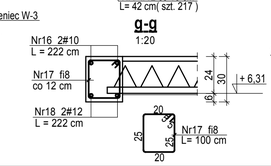

## Przekrój 3-3
1:20



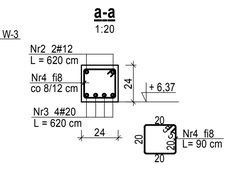

## Wylewka W-1
1:20



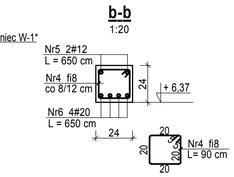

## g-g
1:20



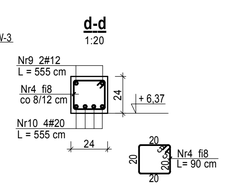

## a-a
1:20




## b-b
1:20




## d-d
1:20




### Zestawienie nadproży poddasza

| Typ | Rodzaje nadproży | sztuk |
|---|---|---|
| D/120 | L19 dł. 120 cm | 6 |

### Zestawienie nadproży

| Typ | Rodzaje nadproży | sztuk |
|---|---|---|
| N/120 | L19 dł. 120 cm | 16 |
| N/180 | L19 dł. 180 cm | 8 |
| N/210 | L19 dł. 210 cm | 4 |
| N/240 | L19 dł. 240 cm | 26 |
| D/120 | L19 dł. 120 cm | 32 |
| D/150 | L19 dł. 150 cm | 4 |
| MUROTHERM 140w L= 240 | | 4 |

### Zestawienie belek stropowych

| Typ | Długość | Zbrojenie | sztuk |
|---|---|---|---|
| Teriva I | L= 643(660) | 2 ⌀ 8 + 1 ⌀ 14* | 22 |
| Teriva I | L= 570 | 2 ⌀ 8 + 1 ⌀ 14* | 32 |
| Teriva I | L= 312(330) | 2 ⌀ 8 | 10 |
| Teriva I | L= 230(240) | 2 ⌀ 8 | 5 |
| Teriva I | L= 214(240) | 2 ⌀ 8 | 5 |
| Teriva I | L= 190(240) | 2 ⌀ 8 | 23 |
| Teriva I | L= 550(570) | 2 ⌀ 8 + 1 ⌀ 14* | 49 |
| Teriva I | L= 325(330) | 2 ⌀ 8 | 3 |
| Teriva I | L= 300 | 2 ⌀ 8 | 10 |
| Teriva I | L= 216(240) | 2 ⌀ 8 | 52 |

* - zbrojenie nośne dodatkowe (Stal A-III 34GS)

Uwaga :
1. Zestawienie stali zbrojeniowej nr. 4
2. Wzdłuż wszystkich podpór stałych stropu na których opierają sie belki należy zastosować odpowiedni rodzaj siatek zbrojeniowych według wytycznych określonego producenta

**Beton C16/20**
**Stal (fi) St0S**
**(#) 34GS**
**Otulenie 3 cm**

| Nr rewizji | Przedmiot | Autor | Data | Podpis |
|---|---|---|---|---|
| 2 | | | | |
| 1 | | | | |

**Biuro Architektoniczno - projektowe "Dora" s.c.**

| | Imię i nazwisko | Nr uprawnień | Data | Podpis | Branże |
|---|---|---|---|---|---|
| Projektował | mgr inż. S. Foss | Uprawn. konstrukc. bez ograniczeń ABIT-II-7342-27/99 | 10.09.2009 | | konstrukcyjna |
| Opracował | inż. Monika Bielecka | Uprawn. konstrukc. bez ograniczeń ..... | | | konstrukcyjna |
| Sprawdził | inż. Piotr Zgórecki | Uprawn. konstrukc. bez ograniczeń UAN-NB-7210/83/85 | | | konstrukcyjna |

| | | | | | |
|---|---|---|---|---|---|
| Inwestor | Powiat Inowrocław | Skala | 1:50 | | |
| Obiekt | Dom Pomocy Społecznej w Parchaniu | Projekt | Tom | Zeszyt | Nr. rys. |
| Temat | Przebudowa i rozbudowa DPS w Parchaniu<br>Konstrukcja stropu nad piętrem | 16/09 | 0 | 1 | 23 |