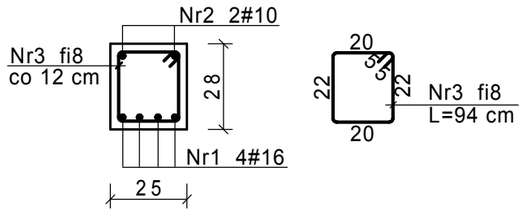
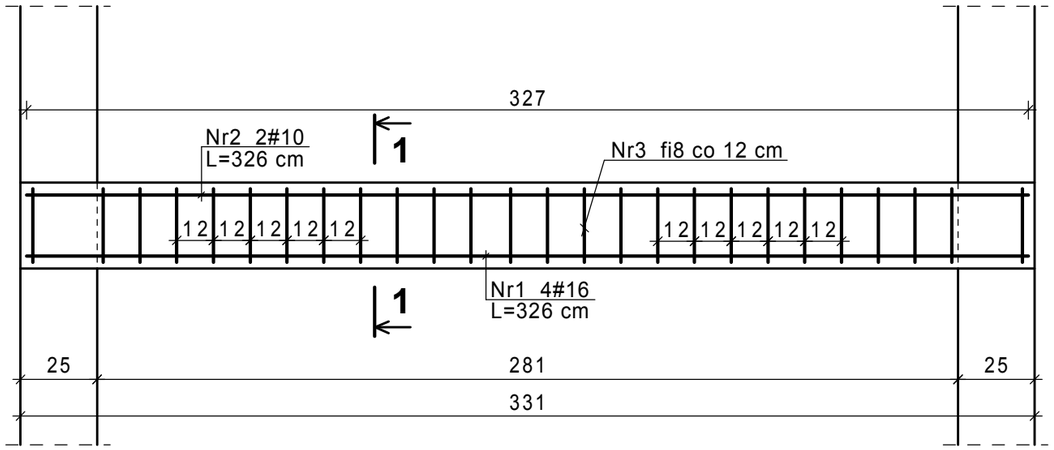
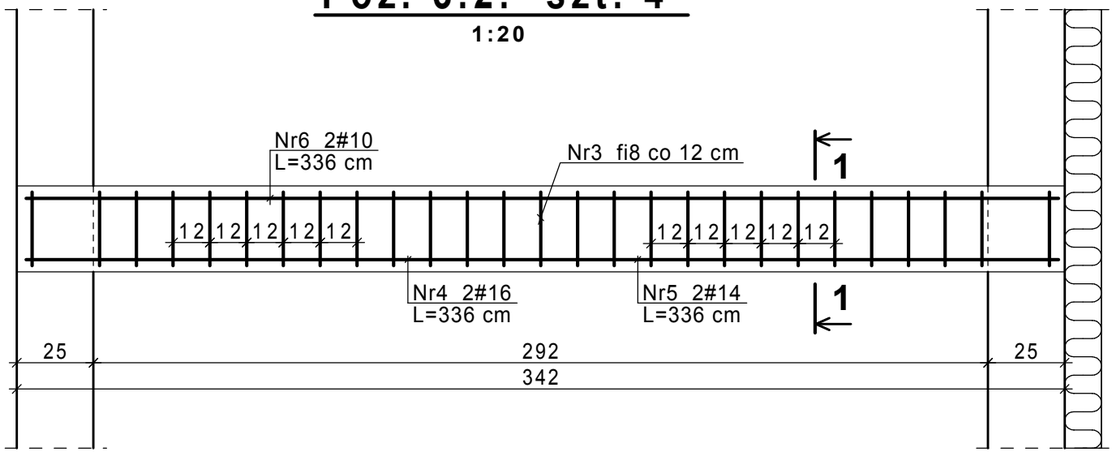
## 1-1
1:20



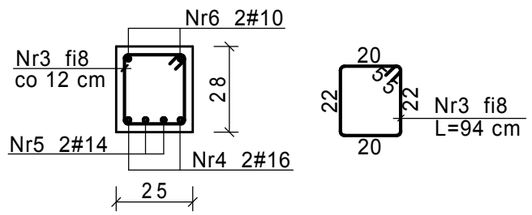

## Poz. 3.1. szt. 10
1:20




## Poz. 3.2. szt. 4
1:20




## 1-1
1:20




UWAGA:
1. Zestawienie stali zbrojeniowej nr. 8

**Beton C16/20**
**Stal (fi)- St0S**
**(#) - 34GS**
**otulenie 3cm**

| Nr rewizji | Przedmiot | Autor | Data | Podpis |
|---|---|---|---|---|
| 2 | | | | |
| 1 | | | | |

**Biuro Architektoniczno - projektowe "Dora" s.c.**

| | Imię i nazwisko | Nr uprawnień | Data | Podpis | Branże |
|---|---|---|---|---|---|
| Projektował | mgr inż. Sławomir Foss | Uprawn. konstrukc. bez ograniczeń ABIT-II-7342-27/99 | 10.09.2009 | | konstrukcyjna |
| Opracował | inż. Monika Bielecka | Uprawn. konstrukc. bez ograniczeń ---------- | | | konstrukcyjna |
| Sprawdził | inż. Piotr Zgórecki | Uprawn. konstrukc. bez ograniczeń UAN-NB-7210/83/85 | | | konstrukcyjna |

| | | | | | |
|---|---|---|---|---|---|
| Inwestor | Powiat Inowrocław | Skala | | | 1:20 |
| Obiekt | Dom Pomocy Społecznej w Parchaniu | Projekt | Tom | Zeszyt | Nr. rys. |
| Temat | Przebudowa i rozbudowa DPS w Parchaniu<br>**Konstrukcja belek klatki schodowej** | 16/09 | 0 | 1 | 27 |