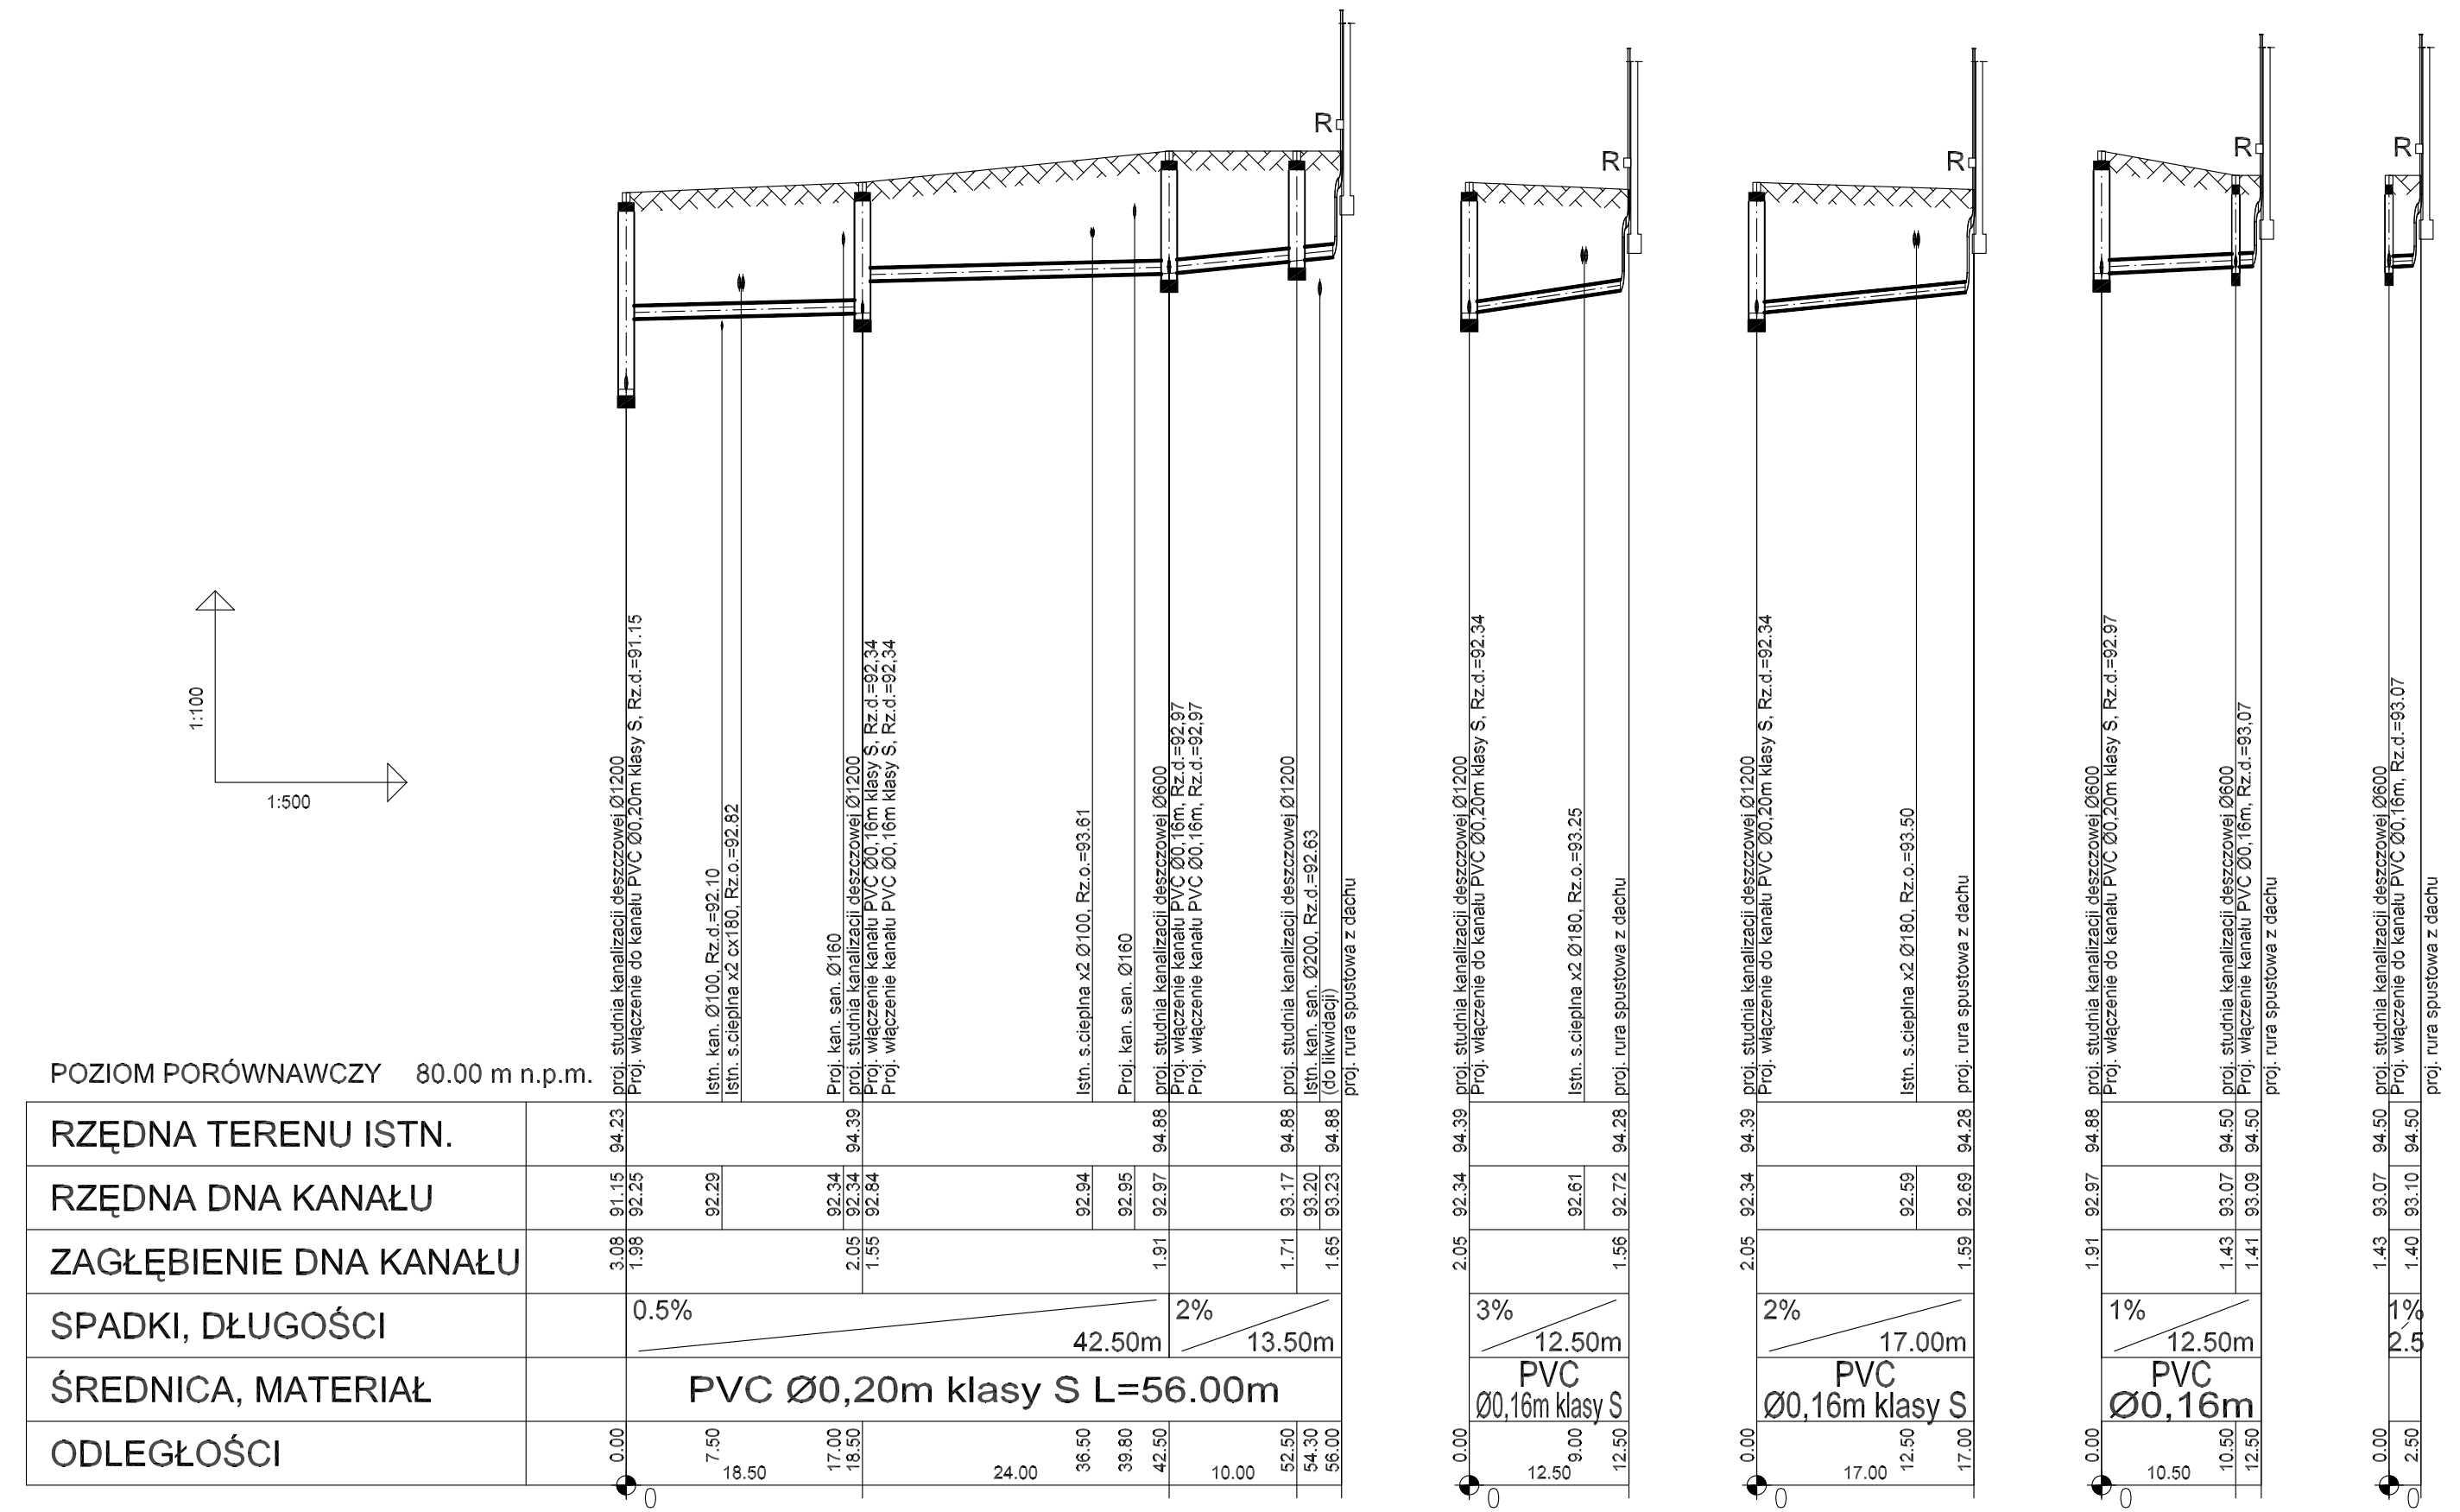



## UWAGA:

* przed przystąpieniem do budowy kanalizacji deszczowej w miejscach skrzyżowań z istniejącym ciepłociągiem wykonać przekopy kontrolne w celu określenia jego rzeczywistej głębokości posadowienia
* na rurach spustowych zamontować rewizje

Przedsiębiorstwo Organizacji Budownictwa
"POBUD" w Bydgoszczy

| | | |
|---|---|---|
| NAZWA RYSUNKU: | PROFILE PODŁUŻNE KANALIZACJI DESZCZOWEJ | |
| ZADANIE: | HALA WIDOWISKOWO-SPORTOWA PRZY III LO im. KRÓLOWEJ JADWIGI W INOWROCŁAWIU | SKALA: 1:100/500 |
| ADRES: | INOWROCŁAW, UL NARUTOWICZA 53 DZ. NR 3/1 | NR RYS.: 10/11 |
| INWESTOR: | STAROSTWO POWIATOWE W INOWROCŁAWIU | |
| BRANŻA: | WOD-KAN | DATA: 28.02.2006 |
| PROJEKTANT: | mgr inż. RAFAŁ PASELA NR UPRAWNIEŃ BUD. KUP/0168/POOS/04 | |
| SPRAWDZAJĄCY: | mgr inż. RYSZARD OKOŃSKI NR UPRAWNIEŃ BUD. GPKG-I-7342-71/96 | |