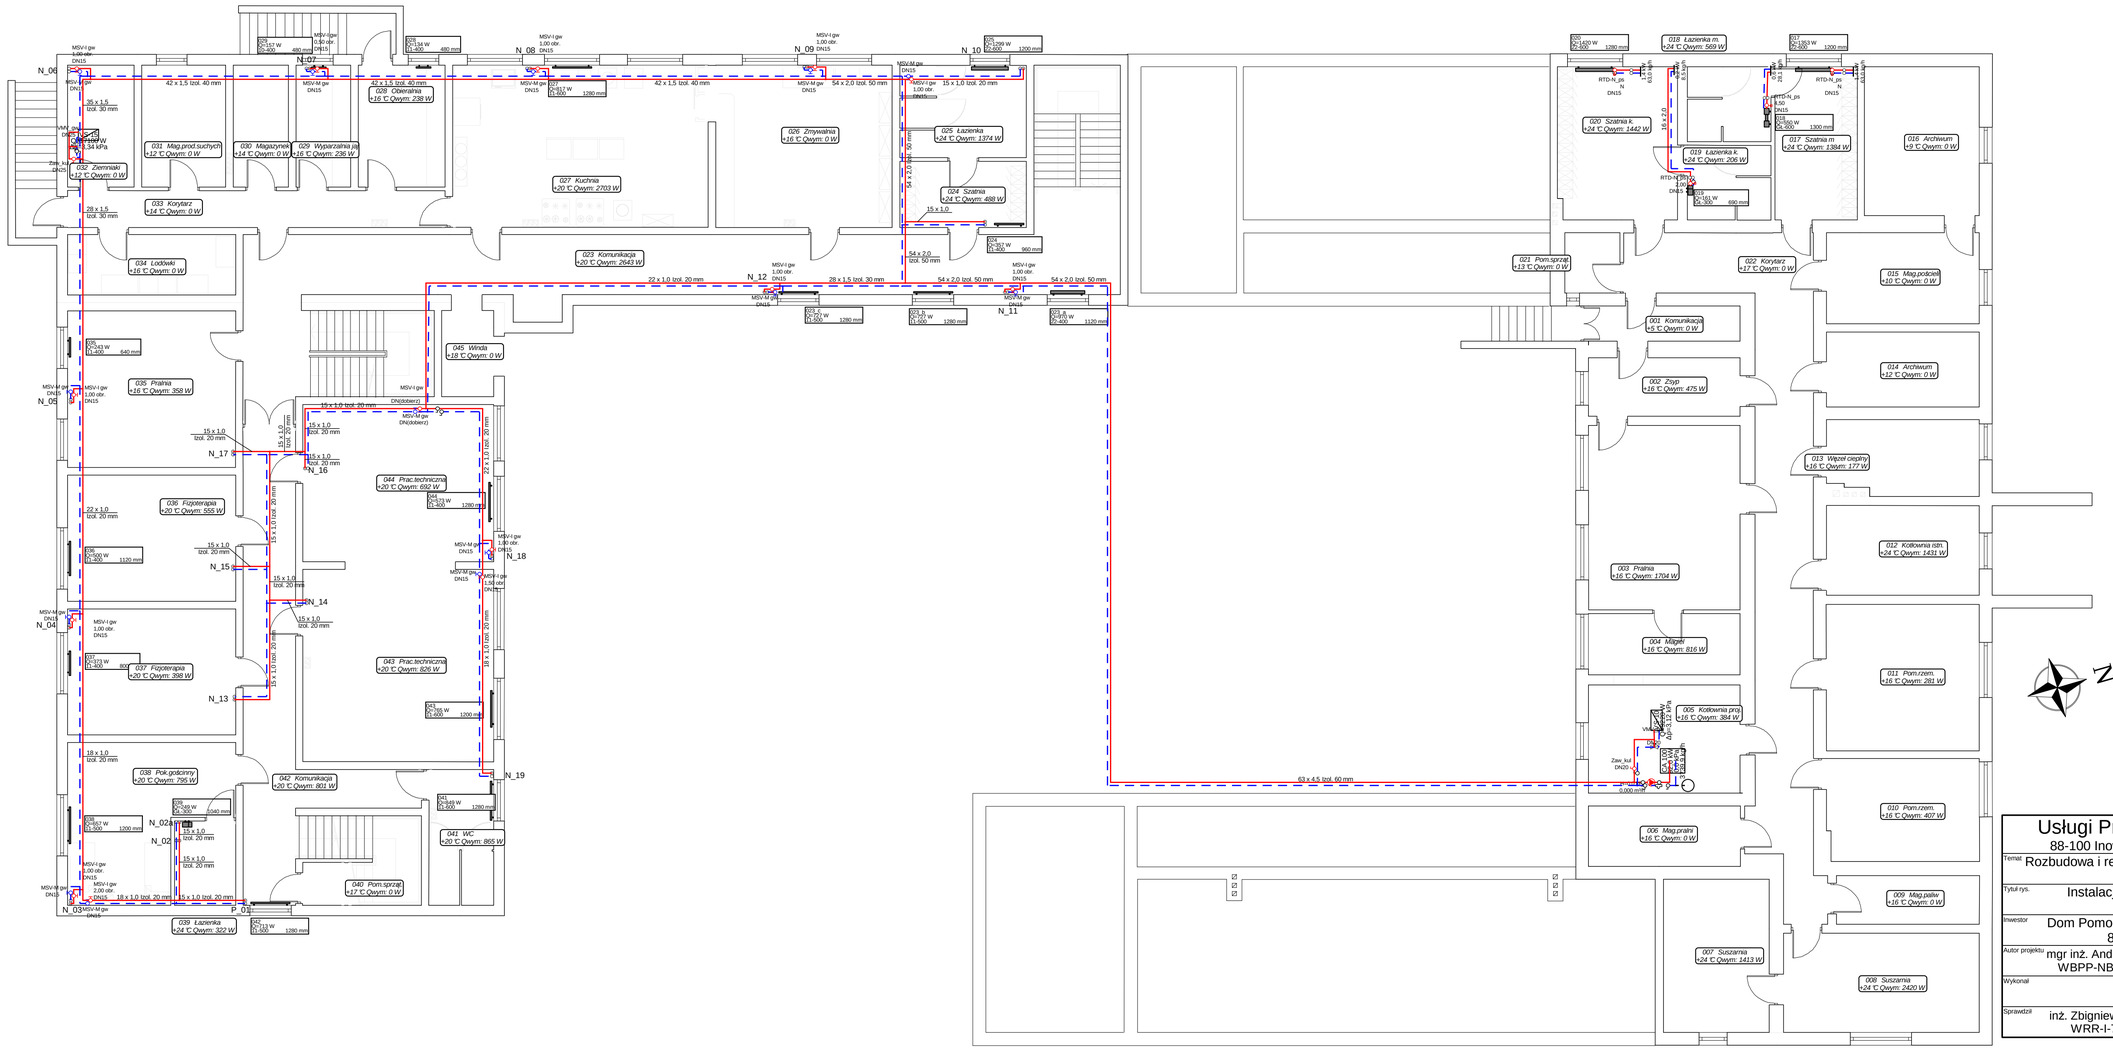


Usługi Projektowe "PRAZIN" 88-100 Inowrocław Wł.Łokietka 37A/45		
Temat: Rozbudowa i remont istniejącego budynku DPS filia w Parchaniu		Faza: PB
Tytuł rys.: Instalacja grzewcza części nowej RZUT PIWNIC		Data: 20.11.2008 r
Inwestor: Dom Pomocy Społecznej w Kawęczynie 88-140 Gniewkowo		Skala: 1:100
Autor projektu: mgr inż. Andrzej Zgrzebnicki WBPP-NB-7210/283/81	Podpis	Nr rys.: PR26/08 1i/3
Wykonał	Podpis	
Sprawdził: inż. Zbigniew Lewandowski WRR-I-7131-14/02	Podpis	

Instal-therm HCR V4.53. Projekt: 'DPS1Parchanie.isb', ark:roboczy: 'Piwnica1, skala: 1 : 100, strona: 1:1 (1)