
Województwo: kujawsko-pomorskie
Powiat: inowrocławski
Jednostka ewidencyjna: Inowrocław - M, [040701_1]
Obręb: Inowrocław Obr.7 , [0007]
Arkusz: 110
Działka: 52/3

MAPA DO CELÓW PROJEKTOWYCH
SKALA 1:500

ID.6640.260.2019, Ks. rob. 42/01/19
Stan na dzień 24.01.2019 r.

Mapa wykonana bez ustalania służebności gruntowych.
Wykonawca:

PROJEKT ZAGOSPODAROWANIA TERENU 1:500
INOWROCŁAW, ul. Mątewska 17, działka nr 52/3

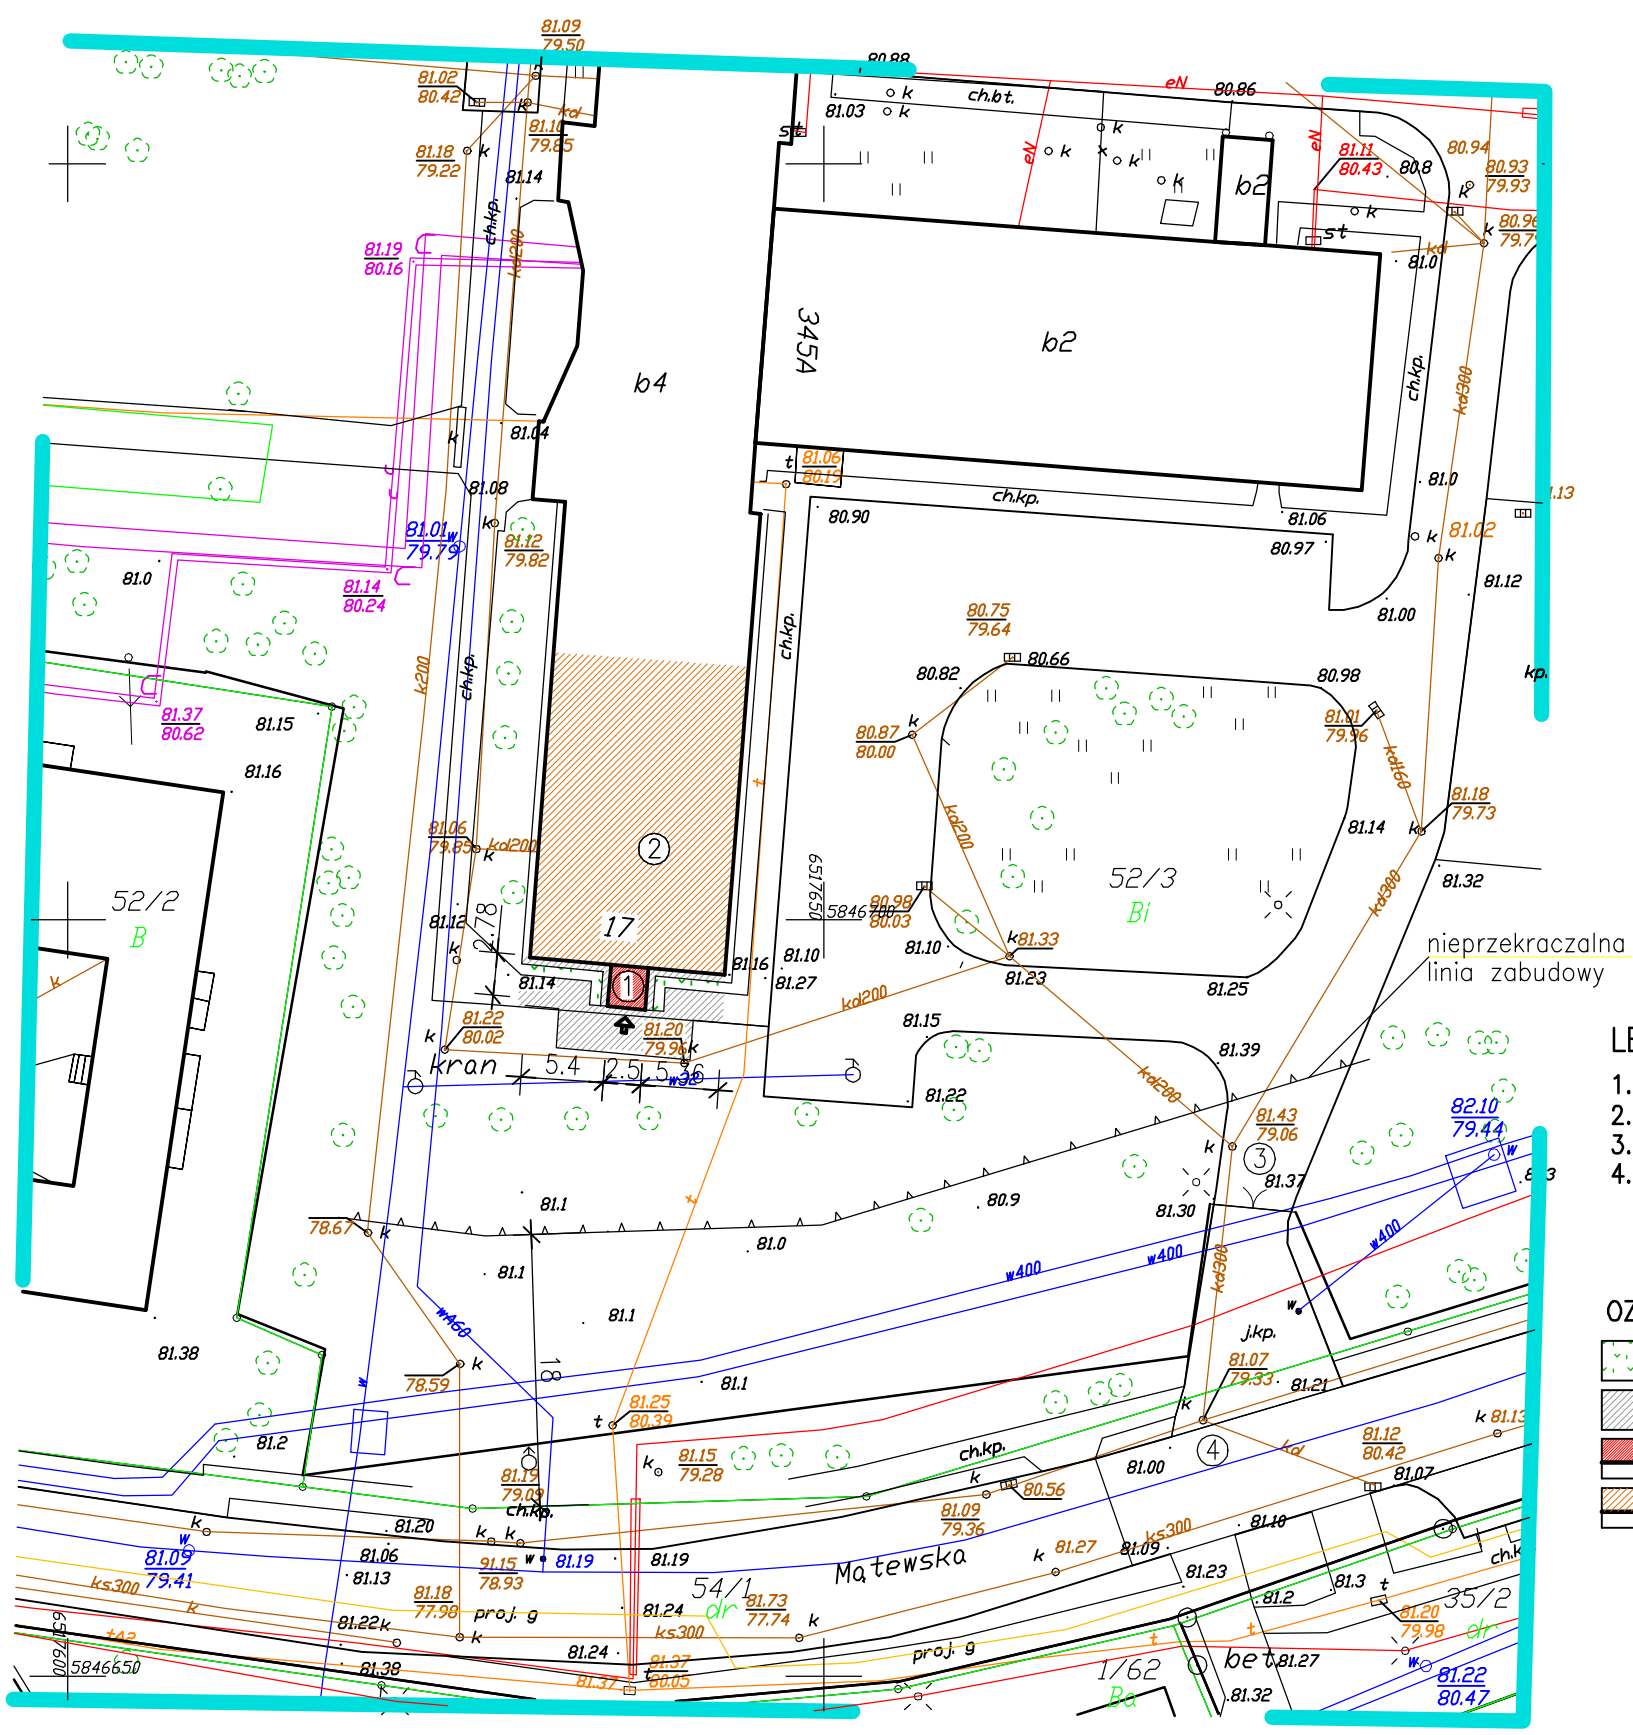

LEGENDA:

1. PROJEKTOWANY SZYB DŹWIGOWY
2. ISTNIEJĄCY BUDYNEK
3. ISTNIEJĄCY WJAZD
4. ISTNIEJĄCA DROGA DOJAZDOWA

OZNACZENIA:

- TEREN BIOLOGICZNIE CZYNNY
- TEREN UTWARDZONY
- BUDYNEK PROJEKTOWANY
- BUDYNEK PROJEKTOWANY

OBIEKT:	Dobudowa windy dla osób niepełnosprawnych do istniejacego budynku Starostwa Powiatowego w Inowrocławiu ul. Mątewska 17		
ADRES:	Inowrocław, ul. Mątewska 17, działka nr 52/3		BRANŻA: BUDOWLANA
INWESTOR:	Powiat Inowrocławski Inowrocław ul. Roosevelta 36-38		SKALA: 1:500
NAZWA RYS:	PROJEKT ZAGOSPODAROWANIA TERENU		
PROJEKTANT	mgr inż. Mirosława Nagórska UAN-KZ-7210/282/87	04.2019	NR RYS/STR