

Rysunek konstrukcyjny płyty pomostu i poprzecznicy

skala 1:20


Przekrój/Widok A-A

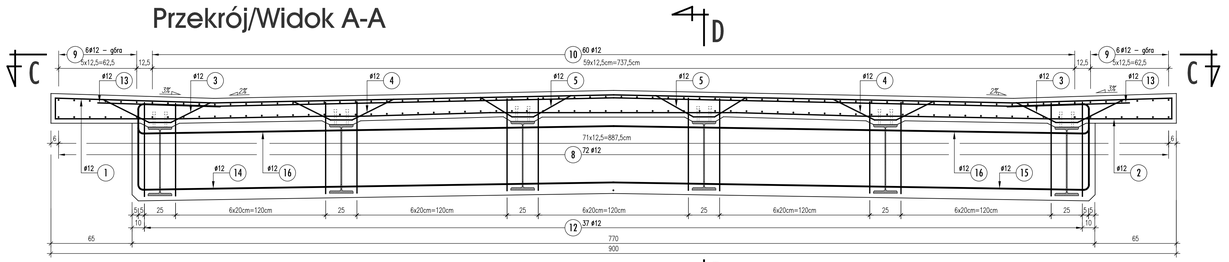


Przekrój/Widok B-B

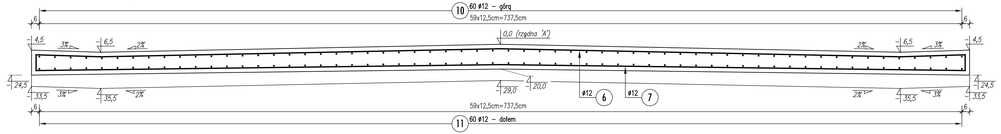


Widok C-C

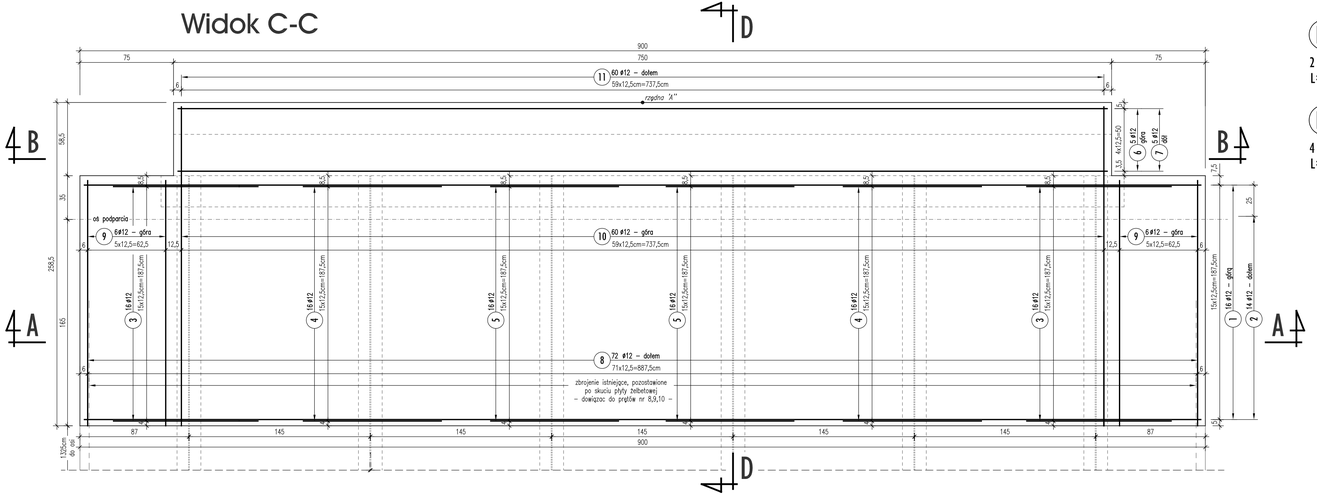

Przekrój D-D

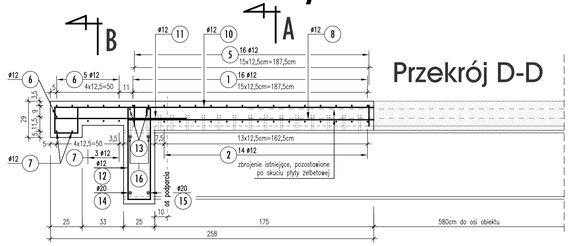


1 16 ø12 L=918cm

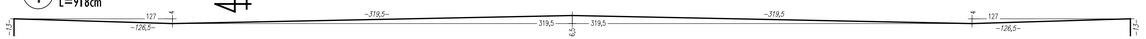

2 14 ø12 L=918cm




6 6 ø12 L=768cm

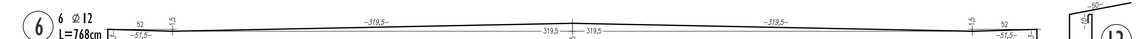

7 5 ø12 L=768cm



14 2 ø20 L=703,5cm

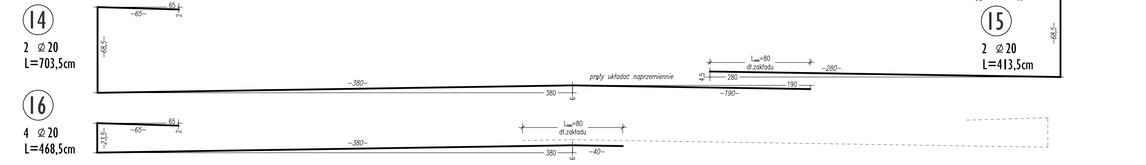


16 4 ø20 L=468,5cm


3 32 ø12 L=113cm




4 32 ø12 L=107cm

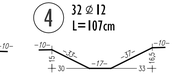


5 32 ø12 L=100,5cm

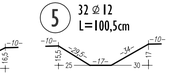


10 60 ø12 L=313cm

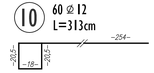

9 12 ø12 L=196cm

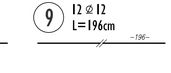


8 72 ø12 L=196cm

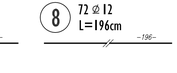


11 60 ø12 L=105cm



13 4 ø12 L=442cm

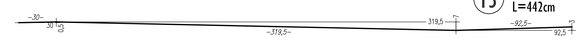

12 37 ø12 L=224cm

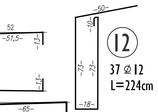

15 2 ø20 L=413,5cm

Zestawienie stali dla 1 elementu

NR	Średnica	Długość [cm]	Ilość [szt.]	Długość łączna [m] ø 12	ø 20
1	12	918	16	146,88	
2	12	918	14	128,52	
3	12	113	32	36,16	
4	12	107	32	34,24	
5	12	100,5	32	32,16	
6	12	768	6	46,08	
7	12	768	5	38,40	
8	12	196	72	141,12	
9	12	196	12	23,52	
10	12	313	60	187,80	
11	12	105	60	63,00	
12	12	184	37	68,08	
13	12	442	4	17,68	
14	20	703,5	2		14,07
15	20	413,5	2		8,27
16	20	468,5	4		18,74
długość łączna [m]				978,44	41,08
masa 1m [kg/m]				0,890	2,47
masa stali [kg]				870,81	101,5
OGÓŁEM STALI [kg]				972,31	

UWAGA :

1. Wykonać na dwóch końcach mostu!
2. Rzędna 'A' : - 80,17 od strony Janikowa
   - 79,77 od strony DK 15
3. Ilość, rodzaj, rozstaw sworzni oraz wierceń w dźwigarze stalowym - wg. oddzielnego rysunku
4. Pręty nr 8, 9 i 10 łączyć z istniejącym zbrojeniem poprzez spawanie

- beton B35
  $V_{bet} = 6{,}50 m^3$
  $F_{desk} = 45{,}0 m^2$
- stal A-IIIN B500SP

INWESTOR KONIN PRACOWNIA PROJEKTOWA		ul.Okólna 6 62-510 Konin	
INWESTOR:	Zarząd Dróg Powiatowych w Inowrocławiu z/s w Latkowie		
TEMAT PROJEKTU:	Przebudowa DP nr 2558C Janikowo Tupadły na odcinku od Ludziska do Janikowa		
TEMAT OPRACOWANIA:	Projekt remontu mostu drogowego przez Kanał Notecki w ciągu drogi powiatowej nr 2558C w m. Kotuda		
TEMAT RYSUNKU:	Rysunek konstrukcyjny płyty pomostu i poprzecznicy		
PROJEKTANT:	mgr inż. Łukasz Szuba	upr. nr 7131/190/97/2002 w specjalności konstrukcyjno-budowlanej	
SPRAWDZAJĄCY:	mgr inż. Krzysztof Pokorski	upr. nr WKP/0097/PDOK/06 w specjalności mostowej	
STADIUM:	PW	DATA: sierpień 2008	SKALA: 1:20
BRANŻA:	Mostowa		NR RYS. 8