UCHWAŁA Nr ...388.../ 2012
ZARZĄDU POWIATU INOWROCŁAWSKIEGO
z dnia ..12 grudnia.....2012 r.

w sprawie przejęcia i przekazania w użyczenie pomieszczeń w budynku w Jaksicach przy ul. Sportowej 4.

Na podstawie art. 32 ust.2 pkt 3 ustawy z dnia 5 czerwca 1998 r. o samorządzie powiatowym (Dz. U. z 2001 r. Nr 142, poz. 1592 z późn. zm.[1]) uchwala się, co następuje:

§ 1. 1. Przejąć pomieszczenia o powierzchni 465,95 m^2 położone w budynku w Jaksicach przy ul. Sportowej 4 od Ośrodka Wspierania Dziecka i Rodziny w Inowrocławiu i przekazać w użyczenie na czas nieokreślony Gminie Inowrocław.

2. Szkice sytuacyjne pomieszczeń, o których mowa w ust. 1 stanowią załącznik nr 1 i nr 2 do niniejszej uchwały.

§ 2. Gmina Inowrocław będzie ponosiła zwykłe koszty związane z eksploatacją pomieszczeń w wysokości proporcjonalnej do udziału powierzchni zajmowanych przez nią do powierzchni użytkowej całego budynku.

§ 3. Szczegółowe warunki użyczenia określić w umowie.

§ 4. Wykonanie uchwały powierzyć Staroście Inowrocławskiemu.

§ 5. Uchwała wchodzi w życie z dniem podjęcia.

STAROSTA
WICESTAROSTA
Włodzimierz Figas

CZŁONEK ZARZĄDU
Mirosława Kucol

[1] Zmiany tekstu jednolitego ustawy zostały ogłoszone w Dz. U. z 2002 r. Nr 23, poz. 220, Nr 62, poz. 558, Nr 113, poz. 984, Nr 153, poz.1271, Nr 200, poz. 1688, Nr 214, poz. 1803, z 2003 r. Nr 162, poz. 1568 oraz z 2004 r. Nr 102, poz. 1055, Nr 167, poz. 1759 oraz z 2007 r. Nr 173, poz. 1218 oraz z 2008 r. Nr 180, poz. 1111, Nr 223, poz. 1458 oraz z 2009 r. Nr 92, poz. 753, Nr 157, poz. 1241 oraz 2010 r. Nr 28, poz. 142 i 146, Nr 40, poz. 230, Nr 106, poz. 675, z 2011 r. Nr 21, poz. 113, Nr 49, poz. 887 i Nr 217, poz. 1281.

14.11.2012 r.

Radca Prawny
Ewa Muszyńska
Rd-1114

UZASADNIENIE DO UCHWAŁY Nr 388/2012
ZARZĄDU POWIATU INOWROCŁAWSKIEGO
z dnia 12 grudnia 2012 r.


w sprawie przejęcia i przekazania w użyczenie pomieszczeń w budynku w Jaksicach przy ul. Sportowej 4.

Podjęcie przedmiotowej uchwały uzasadniają następujące okoliczności faktyczne. Wójt Gminy Inowrocław pismem z 29 listopada 2012 r. wystąpił z prośbą o użyczenie pomieszczeń z przeznaczeniem na cele publiczne w budynku w Jaksicach przy ul. Sportowej 4. Powiat Inowrocławski posiada wolne pomieszczenia w budynku w związku z likwidacją mieszkania chronionego prowadzonego przez Ośrodek Wspierania Dziecka i Rodziny w Inowrocławiu. Użyczenie pomieszczeń będzie racjonalnym i ekonomicznym zagospodarowaniem wolnej powierzchni.

Podstawę prawną podjęcia przedmiotowej uchwały stanowi art. 32 ust. 2 pkt 3 ustawy z dnia 5 czerwca 1998 r. o samorządzie powiatowym (Dz. U. z 2001 r. Nr 142, poz. 1592 z późn. zm.). Przepis ten stanowi, iż do zadań zarządu powiatu należy w szczególności gospodarowanie mieniem powiatu.

STAROSTA
Tadeusz [illegible]

Załącznik nr 1 do Uchwały Nr 388 /2012
Zarządu Powiatu Inowrocławskiego
z dnia 12 grudnia 2012r.

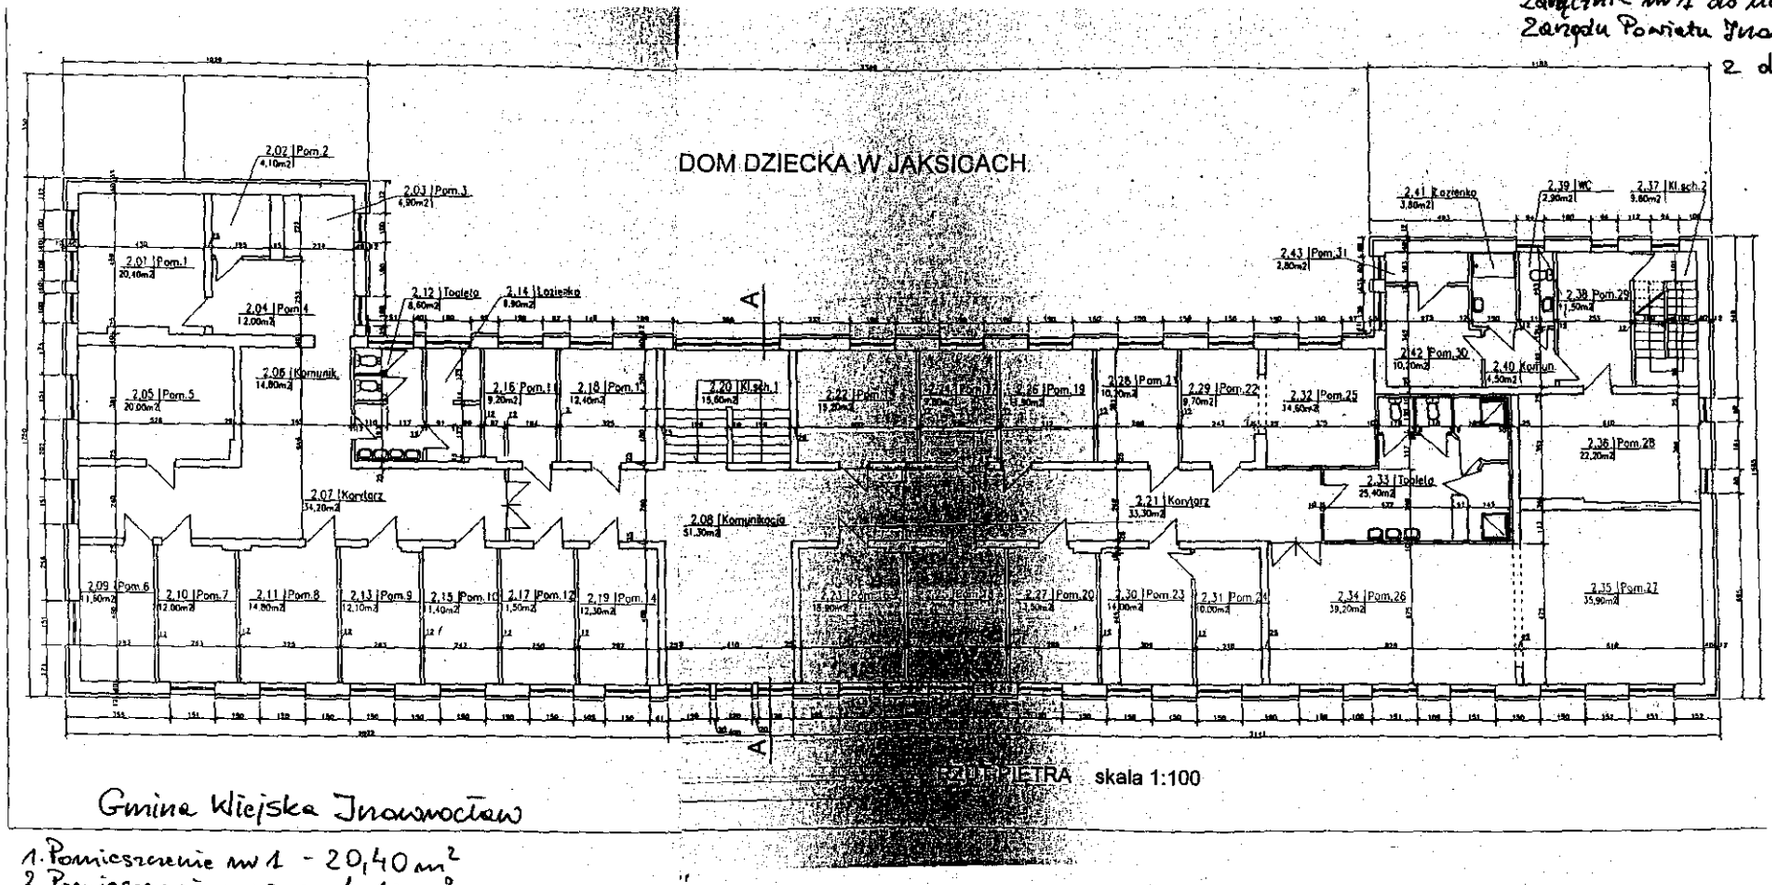


Gmina Wiejska Inowrocław

1. Pomieszczenie nr 1 - 20,40 m²
2. Pomieszczenie nr 2 - 4,10 m²
3. Pomieszczenie nr 3 - 4,90 m²
4. Pomieszczenie nr 4 - 12,00 m²
5. Pomieszczenie nr 5 - 20,00 m²
6. Pomieszczenie nr 6 - 11,60 m²
7. Pomieszczenie nr 7 - 12,00 m²
8. Pomieszczenie nr 8 - 14,80 m²
9. Pomieszczenie nr 9 - 12,10 m²
10. Pomieszczenie nr 10 - 11,40 m²
11. Pomieszczenie nr 12 - 11,50 m²
12. Pomieszczenie nr 14 - 12,30 m²
13. łazienka - 6,90 m²
14. Toalety - 8,60 m²
15. Korytarz 2.07 - 34,20 m²
16. Komunikacja 2.06 - 14,80 m²
17. Komunikacja 2.08 - 8,64 m²
18. Klatka Sch. 1 - 23,40 m²
19. Hall (portew) - 7,138 m²
20 Wiatrołap - 3,23 m²

254,25 m²

Załącznik nr 2 do Uchwały Nr 388 /2012
Zarządu Powiatu Gnieźnieńskiego
z dnia 12 grudnia 2012r

DOM DZIECKA W JAKSICACH

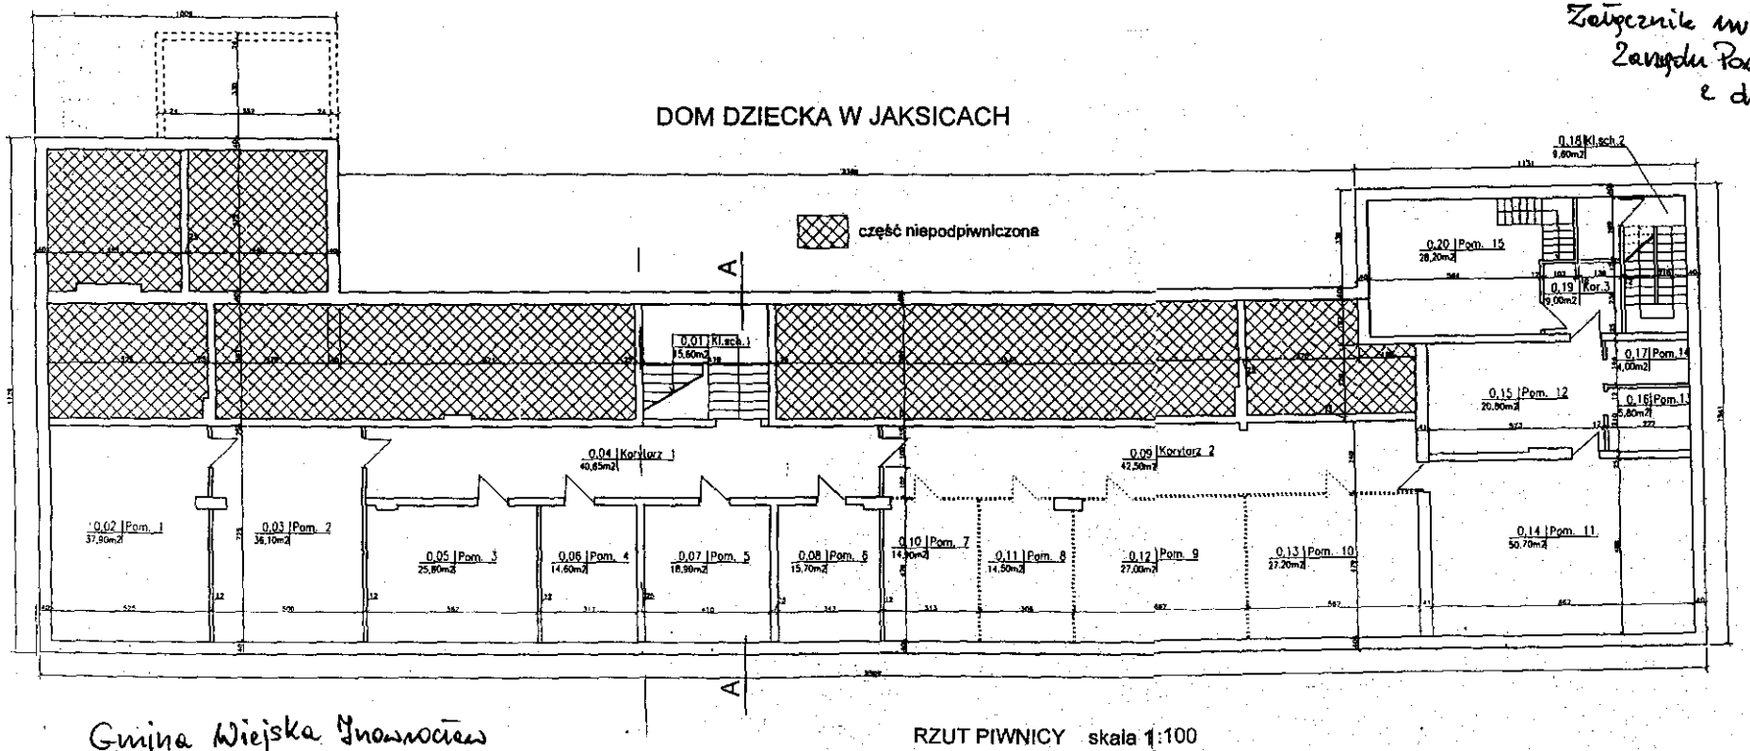

RZUT PIWNICY skala 1:100

Gmina Wiejska Gniezno

1. Pomieszczenie nr 7 – 14,30 m²
2. Pomieszczenie nr 8 – 14,50 m²
3. Pomieszczenie nr 9 – 27,00 m²
4. Pomieszczenie nr 10 – 27,20 m²
5. Pomieszczenie nr 11 – 50,70 m²
6. Pomieszczenie nr 12 – 20,80 m²
7. Pomieszczenie nr 13 – 5,80 m²
8. Pomieszczenie nr 14 – 4,00 m²
9. Pomieszczenie nr 15 – 28,20 m²
10. Korytarz 3 – 9,00 m²
11. Klatka sch. 2 – 9,60 m²

211,70 m2