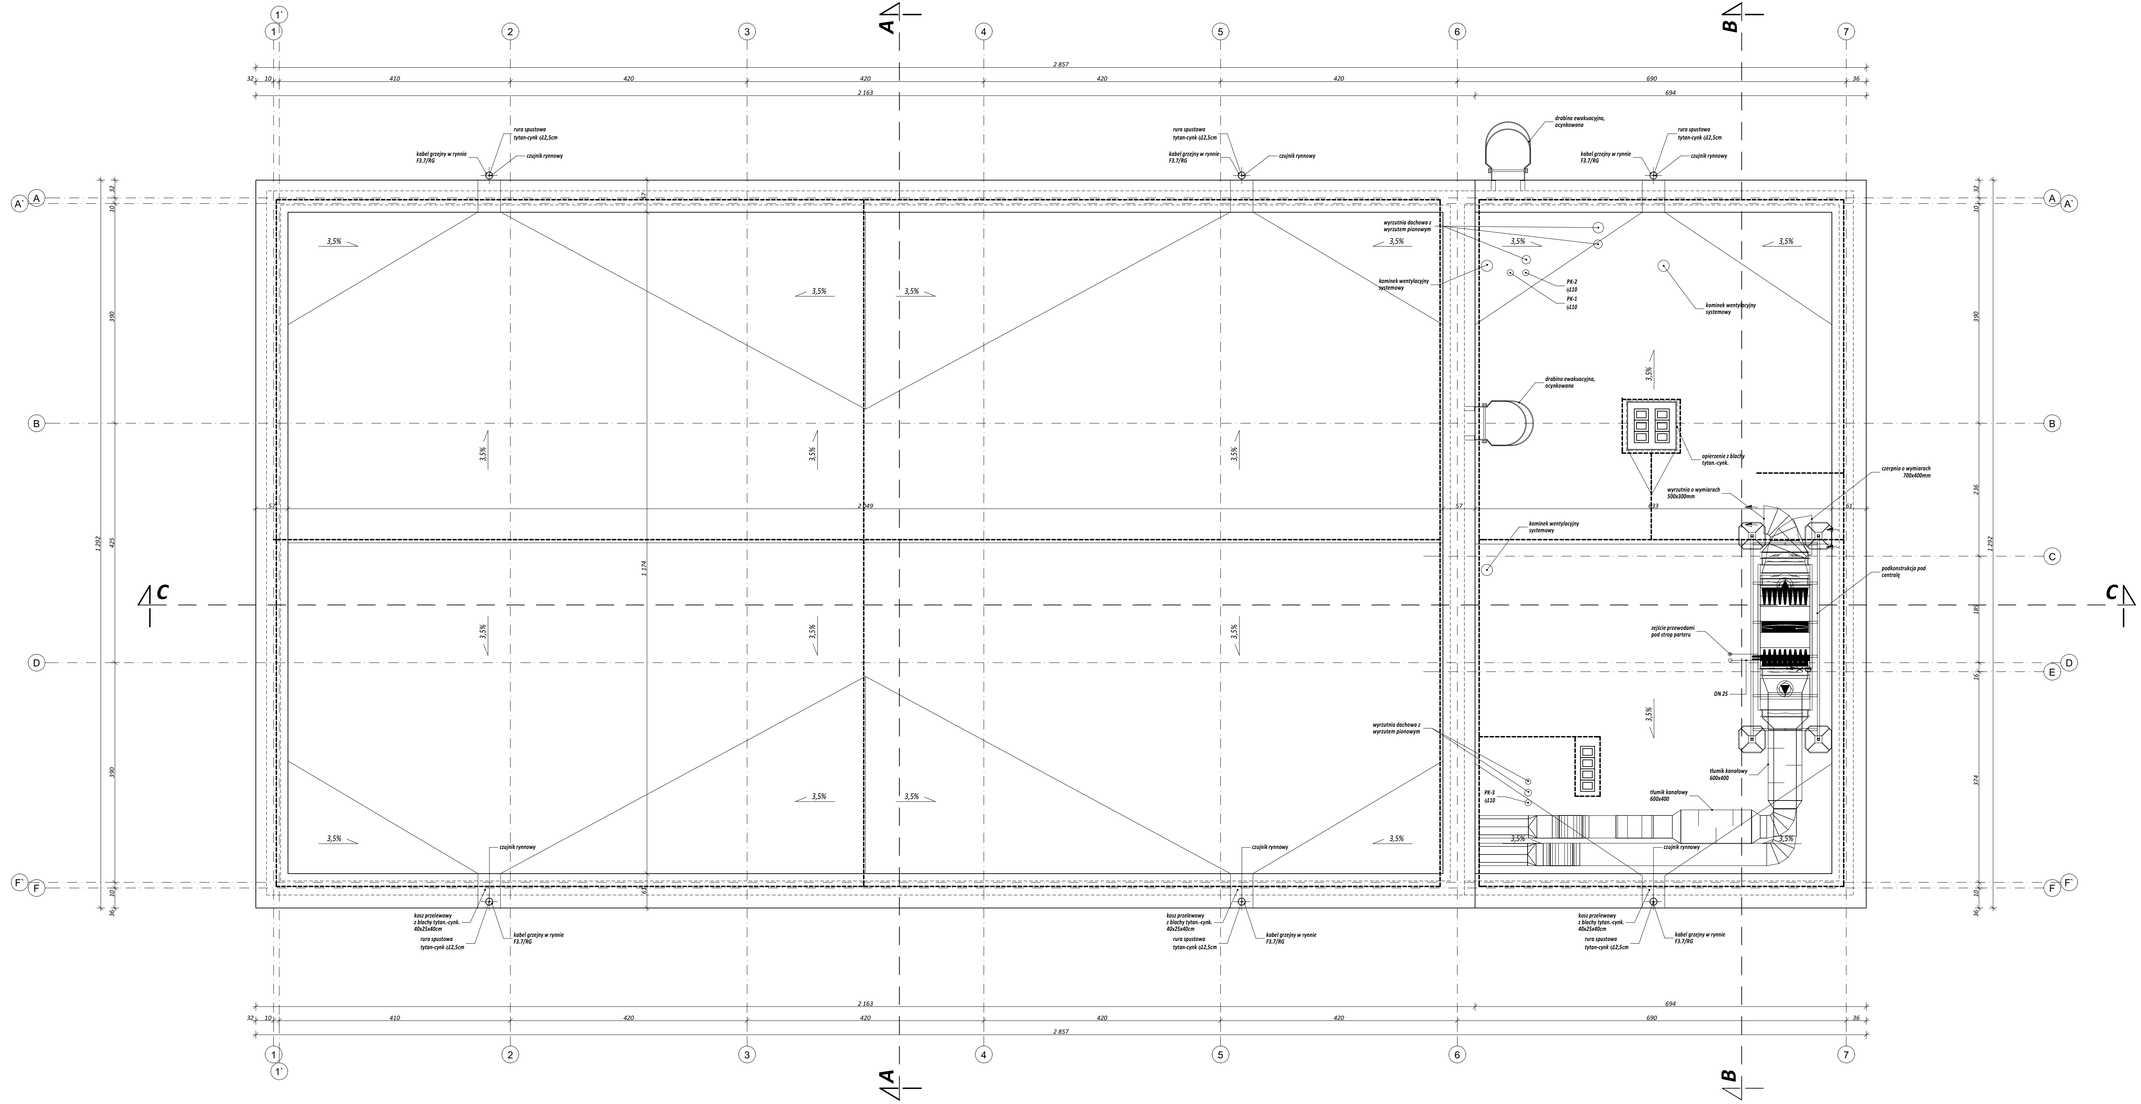


U W A G I

- PROJEKT ARCHITEKTONICZNY WSPÓŁPRACUJĄCE Z PROJEKTAMI BRANŻOWYMI
- WYMIARY CO ORGUŁ ŚWIATŁO PRZEJŚCIA W ŚWIETLE OSIOWYCH (WYMIAR PRZEJŚCIA)
- PRZED ROZPOCZĘCIEM ROBÓT BUDOWLANO-MONTAŻOWYCH WYKONAWCA ZOBOWIĄZANY JEST DO SPRAWDZENIA PROJEKTU ORAZ WERYFIKACJI WSZYSTKICH WYMIARÓW NA BUDOWIE
- PROJEKTOWANE ORAZ STOSOWANE MATERIAŁY I SYSTEMY BUDOWLANE UŻYWAĆ ŚCIŚLE PRZESTRZEGAJĄC INSTRUKCJI PRODUCENTA ORAZ WYMOGÓW I TECHNOLOGII OKREŚLONEJ W ICH KARTACH TECHNICZNYCH.
- O WSZYSTKICH NIEZGODNOŚCIACH PROJEKTU Z INSTRUKCJAMI PRODUCENTÓW, KARTAMI TECHNICZNYMI MATERIAŁÓW, ŚRODKÓW, SYSTEMÓW BUDOWLANYCH I ZASTOSOWANYCH URZĄDZEŃ ORAZ ZAISTNIAŁYCH KONSTRUKCYJNYCH ZE STANEM FAKTYCZNYM, NALEŻY NIEZWŁOCZNIE POWIADOMIĆ PROJEKTANTA W FORMIE PISEMNEJ.
- WSZYSTKIE ROBOTY BUDOWLANO-MONTAŻOWE I ICH ODBIÓR PRZEPROWADZIĆ ZGODNIE Z PUBLIKACJĄ "WARUNKI TECHNICZNE WYKONANIA I ODBIORU ROBÓT BUDOWLANO-MONTAŻOWYCH". POD NADZOREM OSOBY UPRAWNIONEJ, ZGODNIE ZE SZTUKĄ BUDOWLANĄ, PRZEPISAMI BHP I PPOŻ.

maatproject sp. z o.o.
ul.Smardzewska 22/4, 60-161 Poznań

OPRACOWANIE:	**Budowa sali gimnastycznej przy Zespole Szkół im. Marka Kotańskiego w Inowrocławiu.**
ADRES BUDOWY:	ul. Solankowa 21, 88-100 Inowrocław
INWESTOR:	Powiat Inowrocławski
ADRES:	ul.Prezydenta Franklina Roosevelta 36-38, 88-100 Inowrocław

AUTORZY OPRACOWANIA:		podpisy:
PROJEKTANT:	mgr inż. arch. Dariusz Chwierański upr. nr WP-DIA/OKK/Upl/48/2011	
SPRAWDZAJĄCY:	mgr inż. Przemysław Jahns mgr inż. arch. Maciej Lesiu upr. nr WP-DIA/OKK/Upl/36/2011	

RZUT DACHU		**A-02**
branża: ARCHITEKTURA	data: LIPIEC 2017	skala: 1:50

Kopiowanie opracowania bez zgody projektanta zabronione. Projekt chroniony prawem autorskim. Ustawa z dnia 4 lutego 1994 r. (t. j. Dz. U. z 2000 r. Nr 80, poz. 904) oraz innych aktach wykonawczych, a także międzynarodowych umowach dotyczących ochrony praw autorskich.