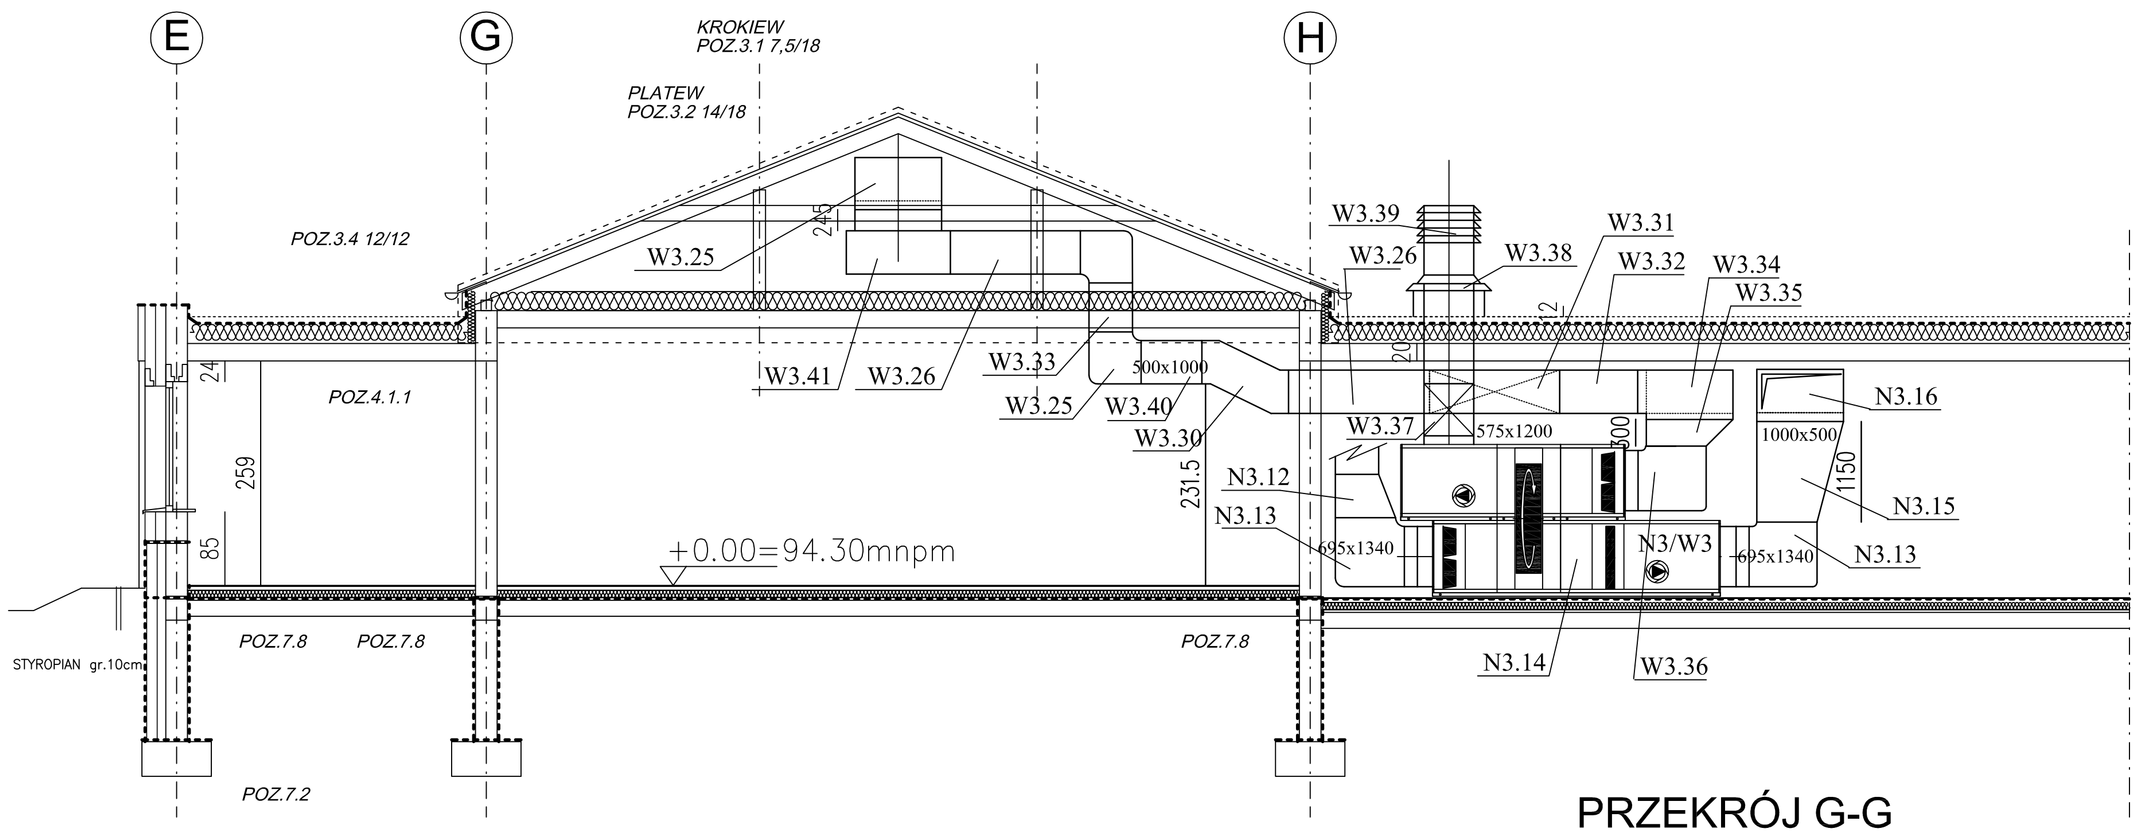


PRZEKRÓJ G-G

Przedsiębiorstwo Organizacji Budownictwa
"POBUD" w Bydgoszczy

NAZWA RYSUNKU:

PRZEKRÓJ G-G

ZADANIE:	HALA WIDOWISKOWO-SPORTOWA PRZY III LO im. KRÓLOWEJ JADWIGI W INOWROCŁAWIU	SKALA: 1:100
ADRES:	INOWROCŁAW, UL NARUTOWICZA 53 DZ. NR 3/1	NR RYS.: 6
INWESTOR:	STAROSTWO POWIATOWE W INOWROCŁAWIU	
BRANŻA:	WENTYLACJA	DATA: 28.02.2006
STADIUM:	PROJEKT BUDOWLANY	
PROJEKTANT:	tech. Ewa Szczygielska NR UPRAWNIEŃ BUD. GP-KZ-7342/501/94	
OPRACOWANIE:		
SPRAWDZAJĄCY:	inż. Barbara Grzegorzewicz NR UPRAWNIEŃ BUD. GP-KZ-7342/611/94	