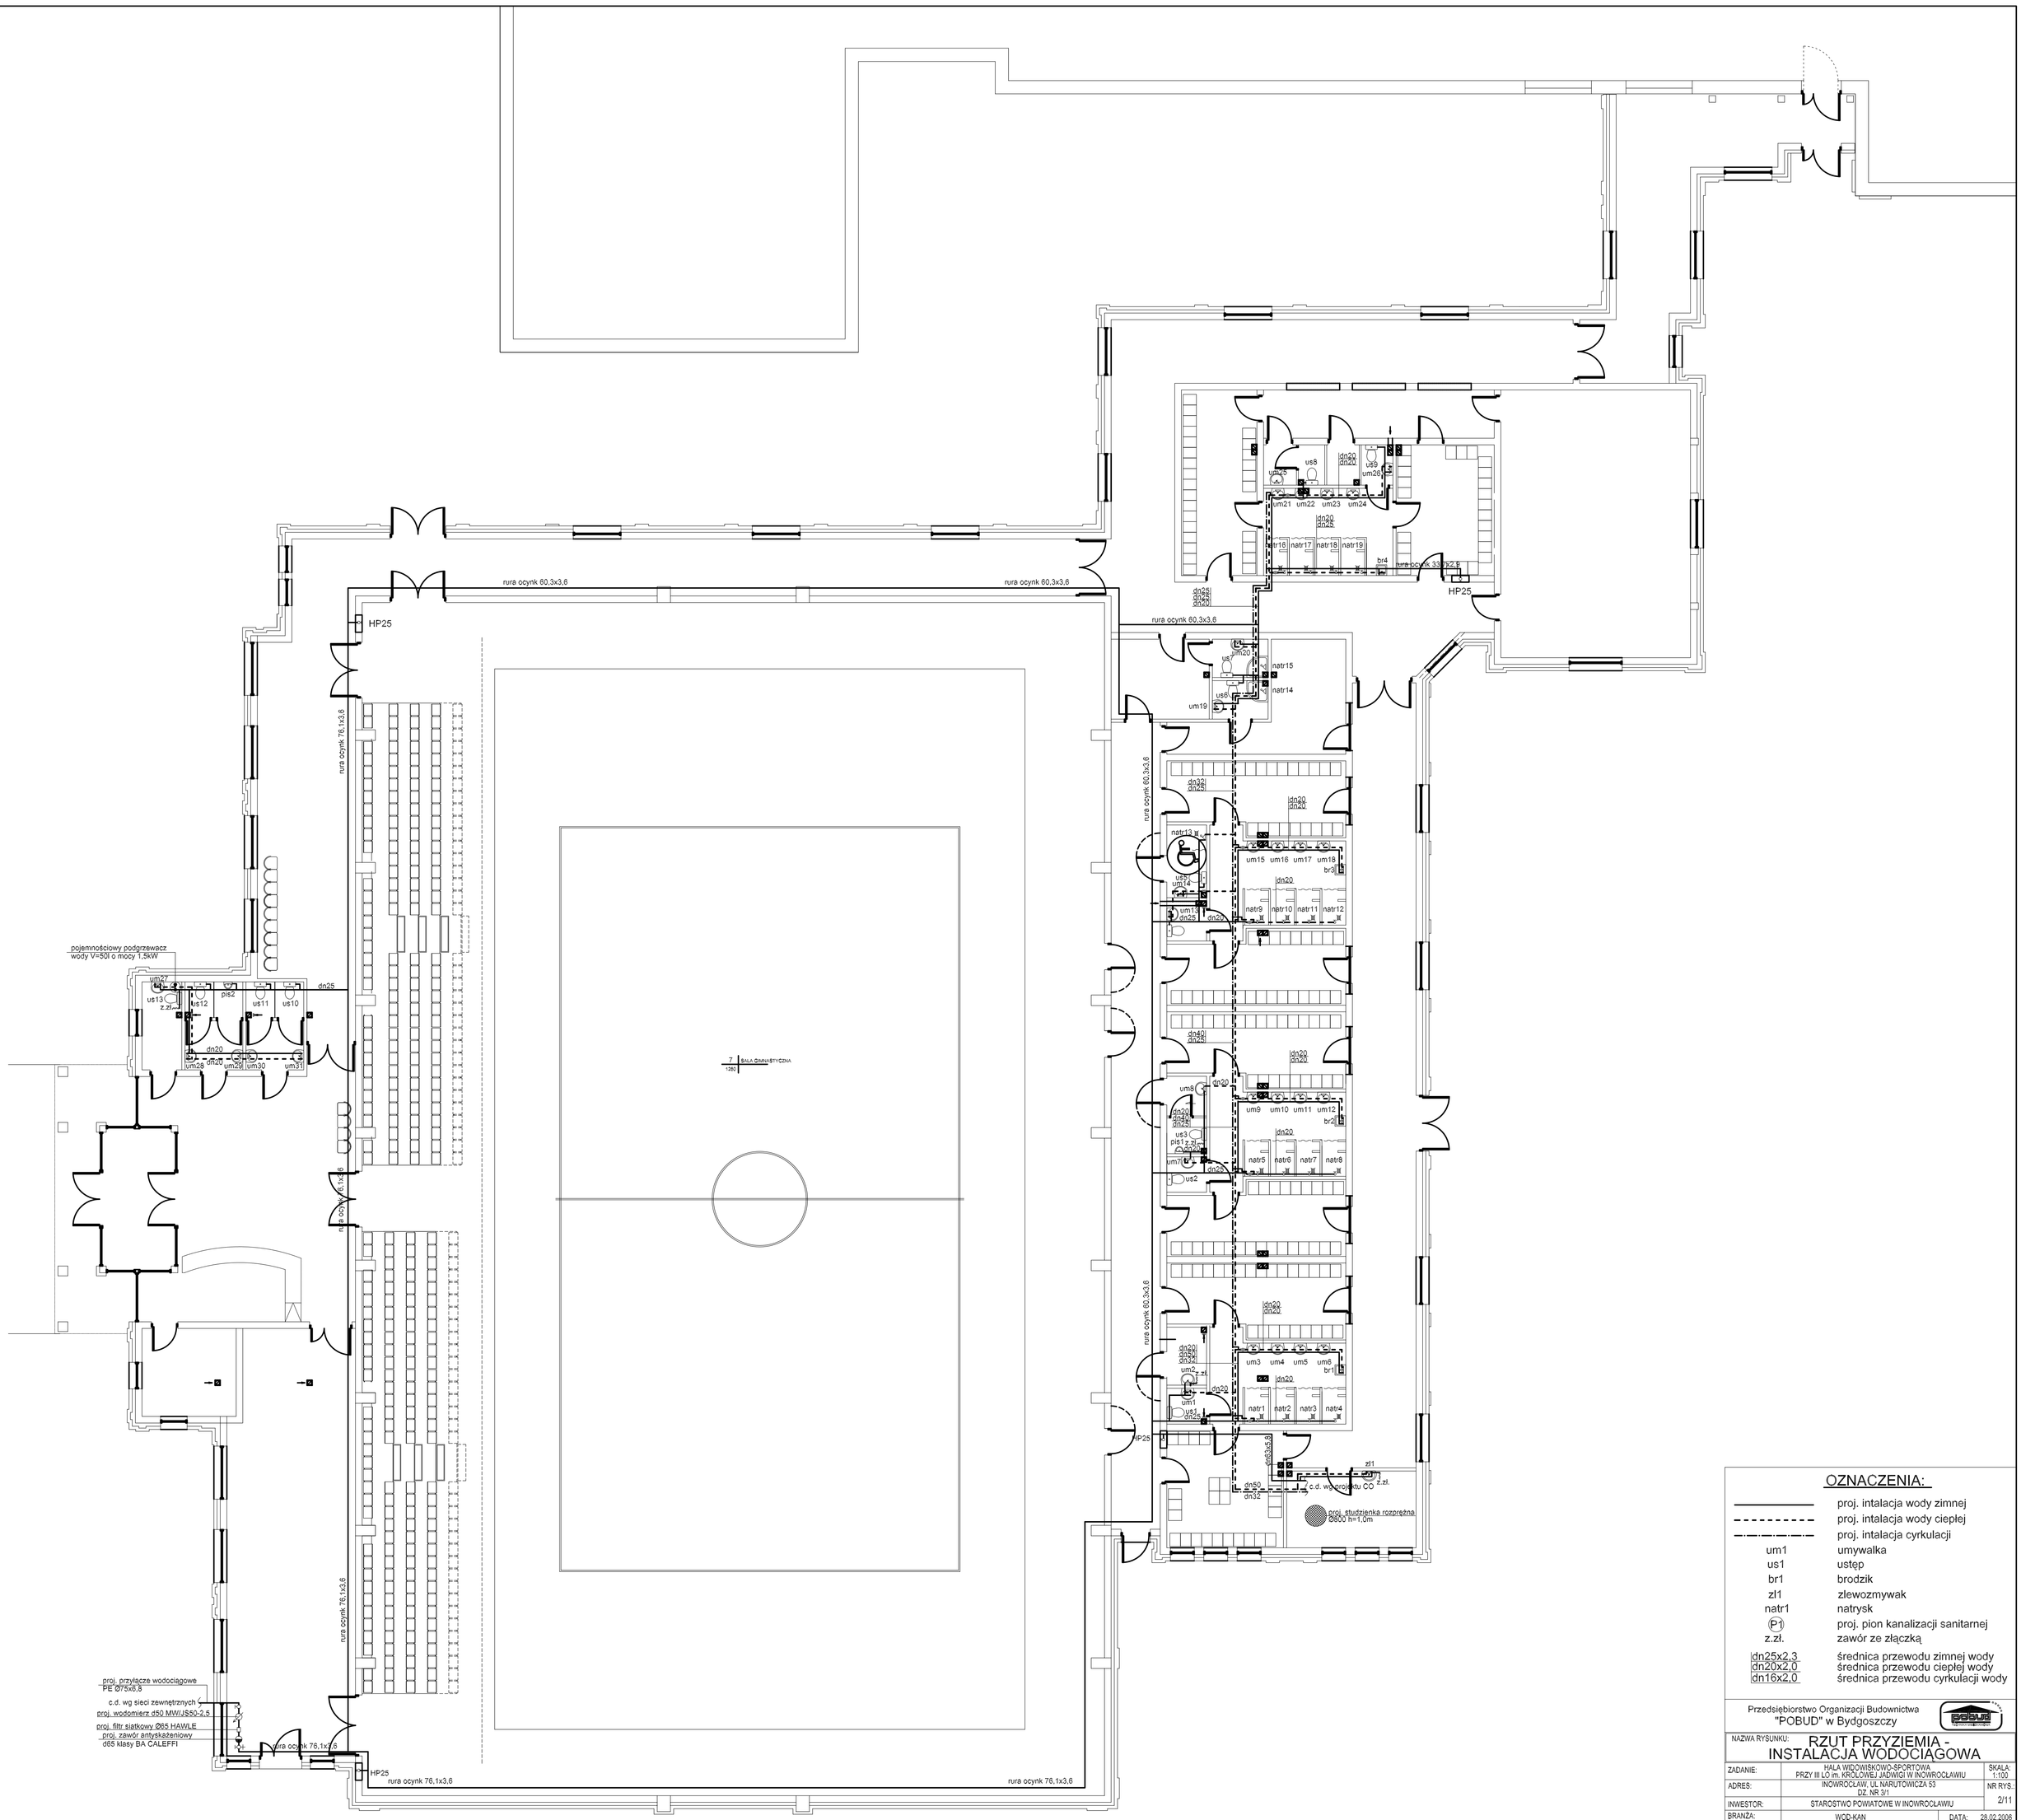


OZNACZENIA:

———	proj. intalacja wody zimnej
- - - - -	proj. intalacja wody ciepłej
—·—·—	proj. intalacja cyrkulacji
um1	umywalka
us1	ustęp
br1	brodzik
zl1	zlewozmywak
natr1	natrysk
P1	proj. pion kanalizacji sanitarnej
z.zł.	zawór ze złączką
dn25x2,3	średnica przewodu zimnej wody
dn20x2,0	średnica przewodu ciepłej wody
dn16x2,0	średnica przewodu cyrkulacji wody

Przedsiębiorstwo Organizacji Budownictwa
"POBUD" w Bydgoszczy

NAZWA RYSUNKU: RZUT PRZYZIEMIA - INSTALACJA WODOCIĄGOWA

ZADANIE:	HALA WIDOWISKOWO-SPORTOWA PRZY III LO im. KRÓLOWEJ JADWIGI W INOWROCŁAWIU	SKALA: 1:100
ADRES:	INOWROCŁAW, UL NARUTOWICZA 53 DZ. NR 3/1	NR RYS.: 2/11
INWESTOR:	STAROSTWO POWIATOWE W INOWROCŁAWIU	
BRANŻA:	WOD-KAN	DATA: 28.02.2006
PROJEKTANT:	mgr inż. RAFAŁ PASELA NR UPRAWNIEŃ BUD. KUP/0168/POOS/04	
SPRAWDZAJĄCY:	mgr inż. RYSZARD OKOŃSKI NR UPRAWNIEŃ BUD. GPKG-I-7342-71/96	