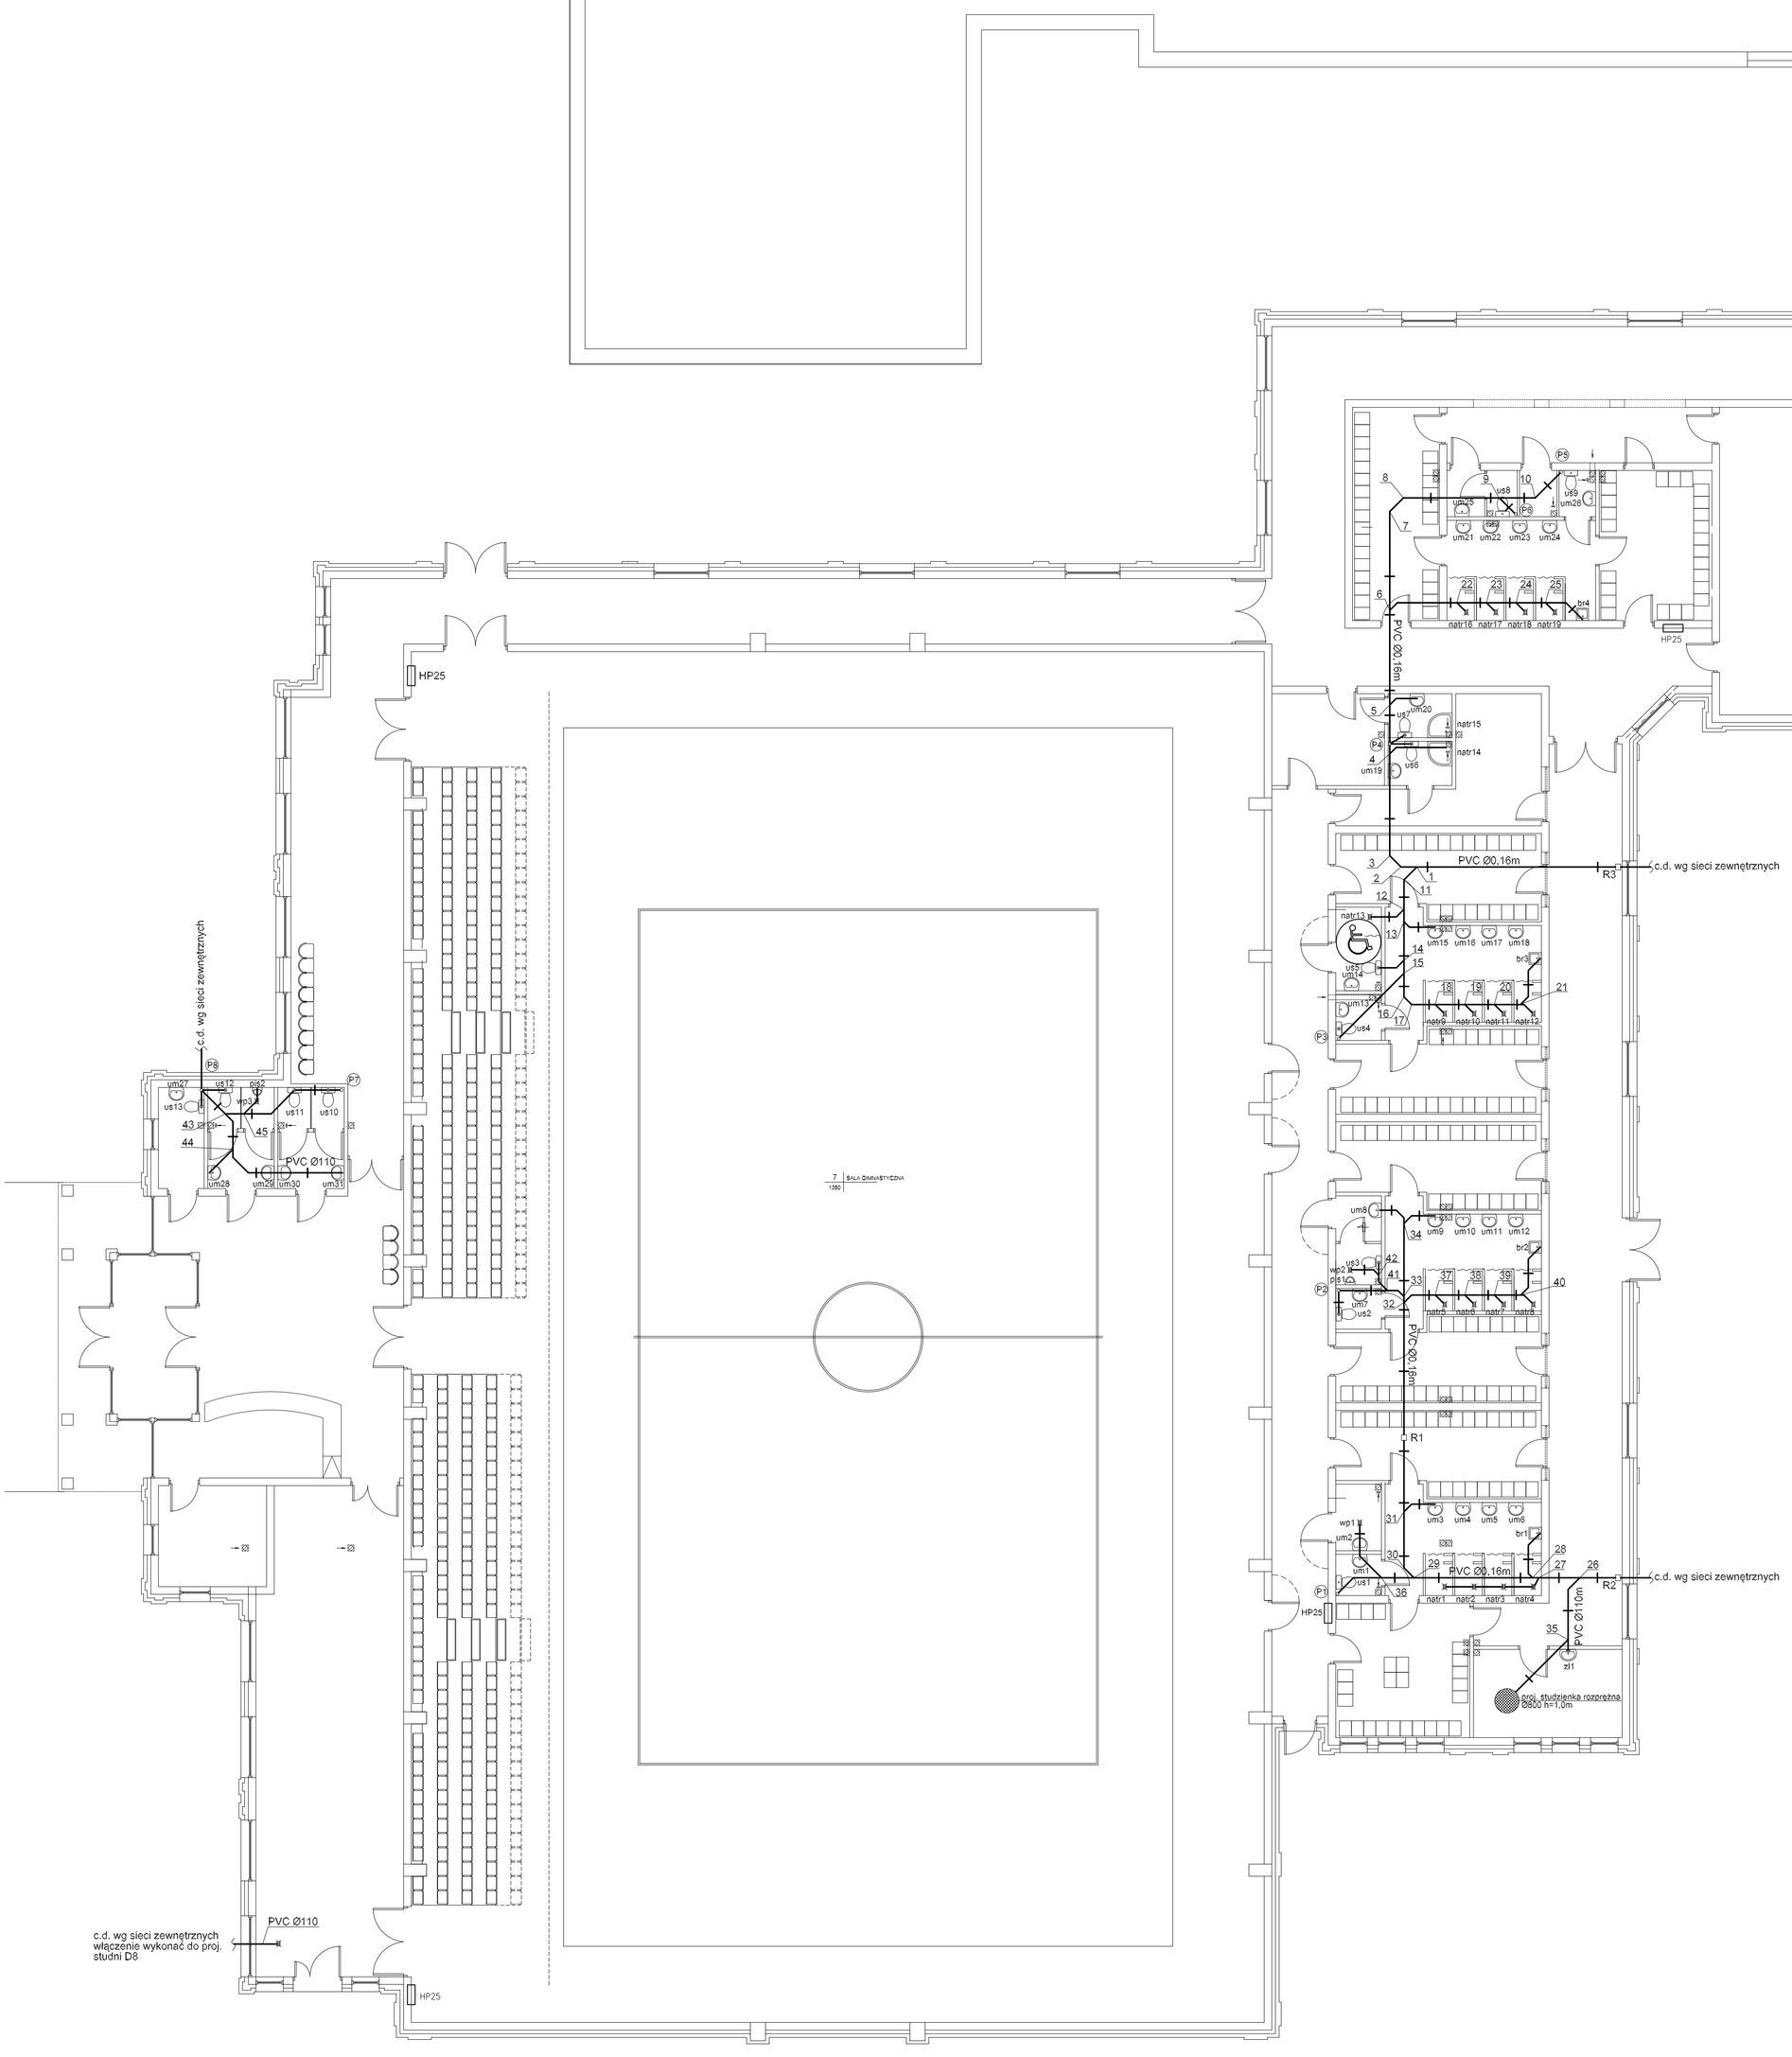


OZNACZENIA:

	proj. intalacja kanalizacji sanitarnej
um1	umywalka
us1	ustęp
zl1	zlewozmywak
natr1	natrysk
br1	brodzik do mycia nóg
P1	proj. pion kanalizacji sanitarnej
R1	rewizja
wp1	wpust podłogowy

Przedsiębiorstwo Organizacji Budownictwa
"POBUD" w Bydgoszczy

NAZWA RYSUNKU: **RZUT PRZYZIEMIA - INSTALACJA KANALIZACJI SANITARNEJ**

ZADANIE:	HALA WIDOWISKOWO-SPORTOWA PRZY III LO im. KRÓLOWEJ JADWIGI W INOWROCŁAWIU	SKALA: 1:100
ADRES:	INOWROCŁAW, UL NARUTOWICZA 53 DZ. NR 3/1	NR RYS.: 3/11
INWESTOR:	STAROSTWO POWIATOWE W INOWROCŁAWIU	
BRANŻA:	WOD-KAN	DATA: 28.02.2006
PROJEKTANT:	mgr inż. RAFAŁ PASELA NR UPRAWNIEŃ BUD. KUP/0168/POOS/04	
SPRAWDZAJĄCY:	mgr inż. RYSZARD OKOŃSKI NR UPRAWNIEŃ BUD. GPKG-I-7342-71/96	