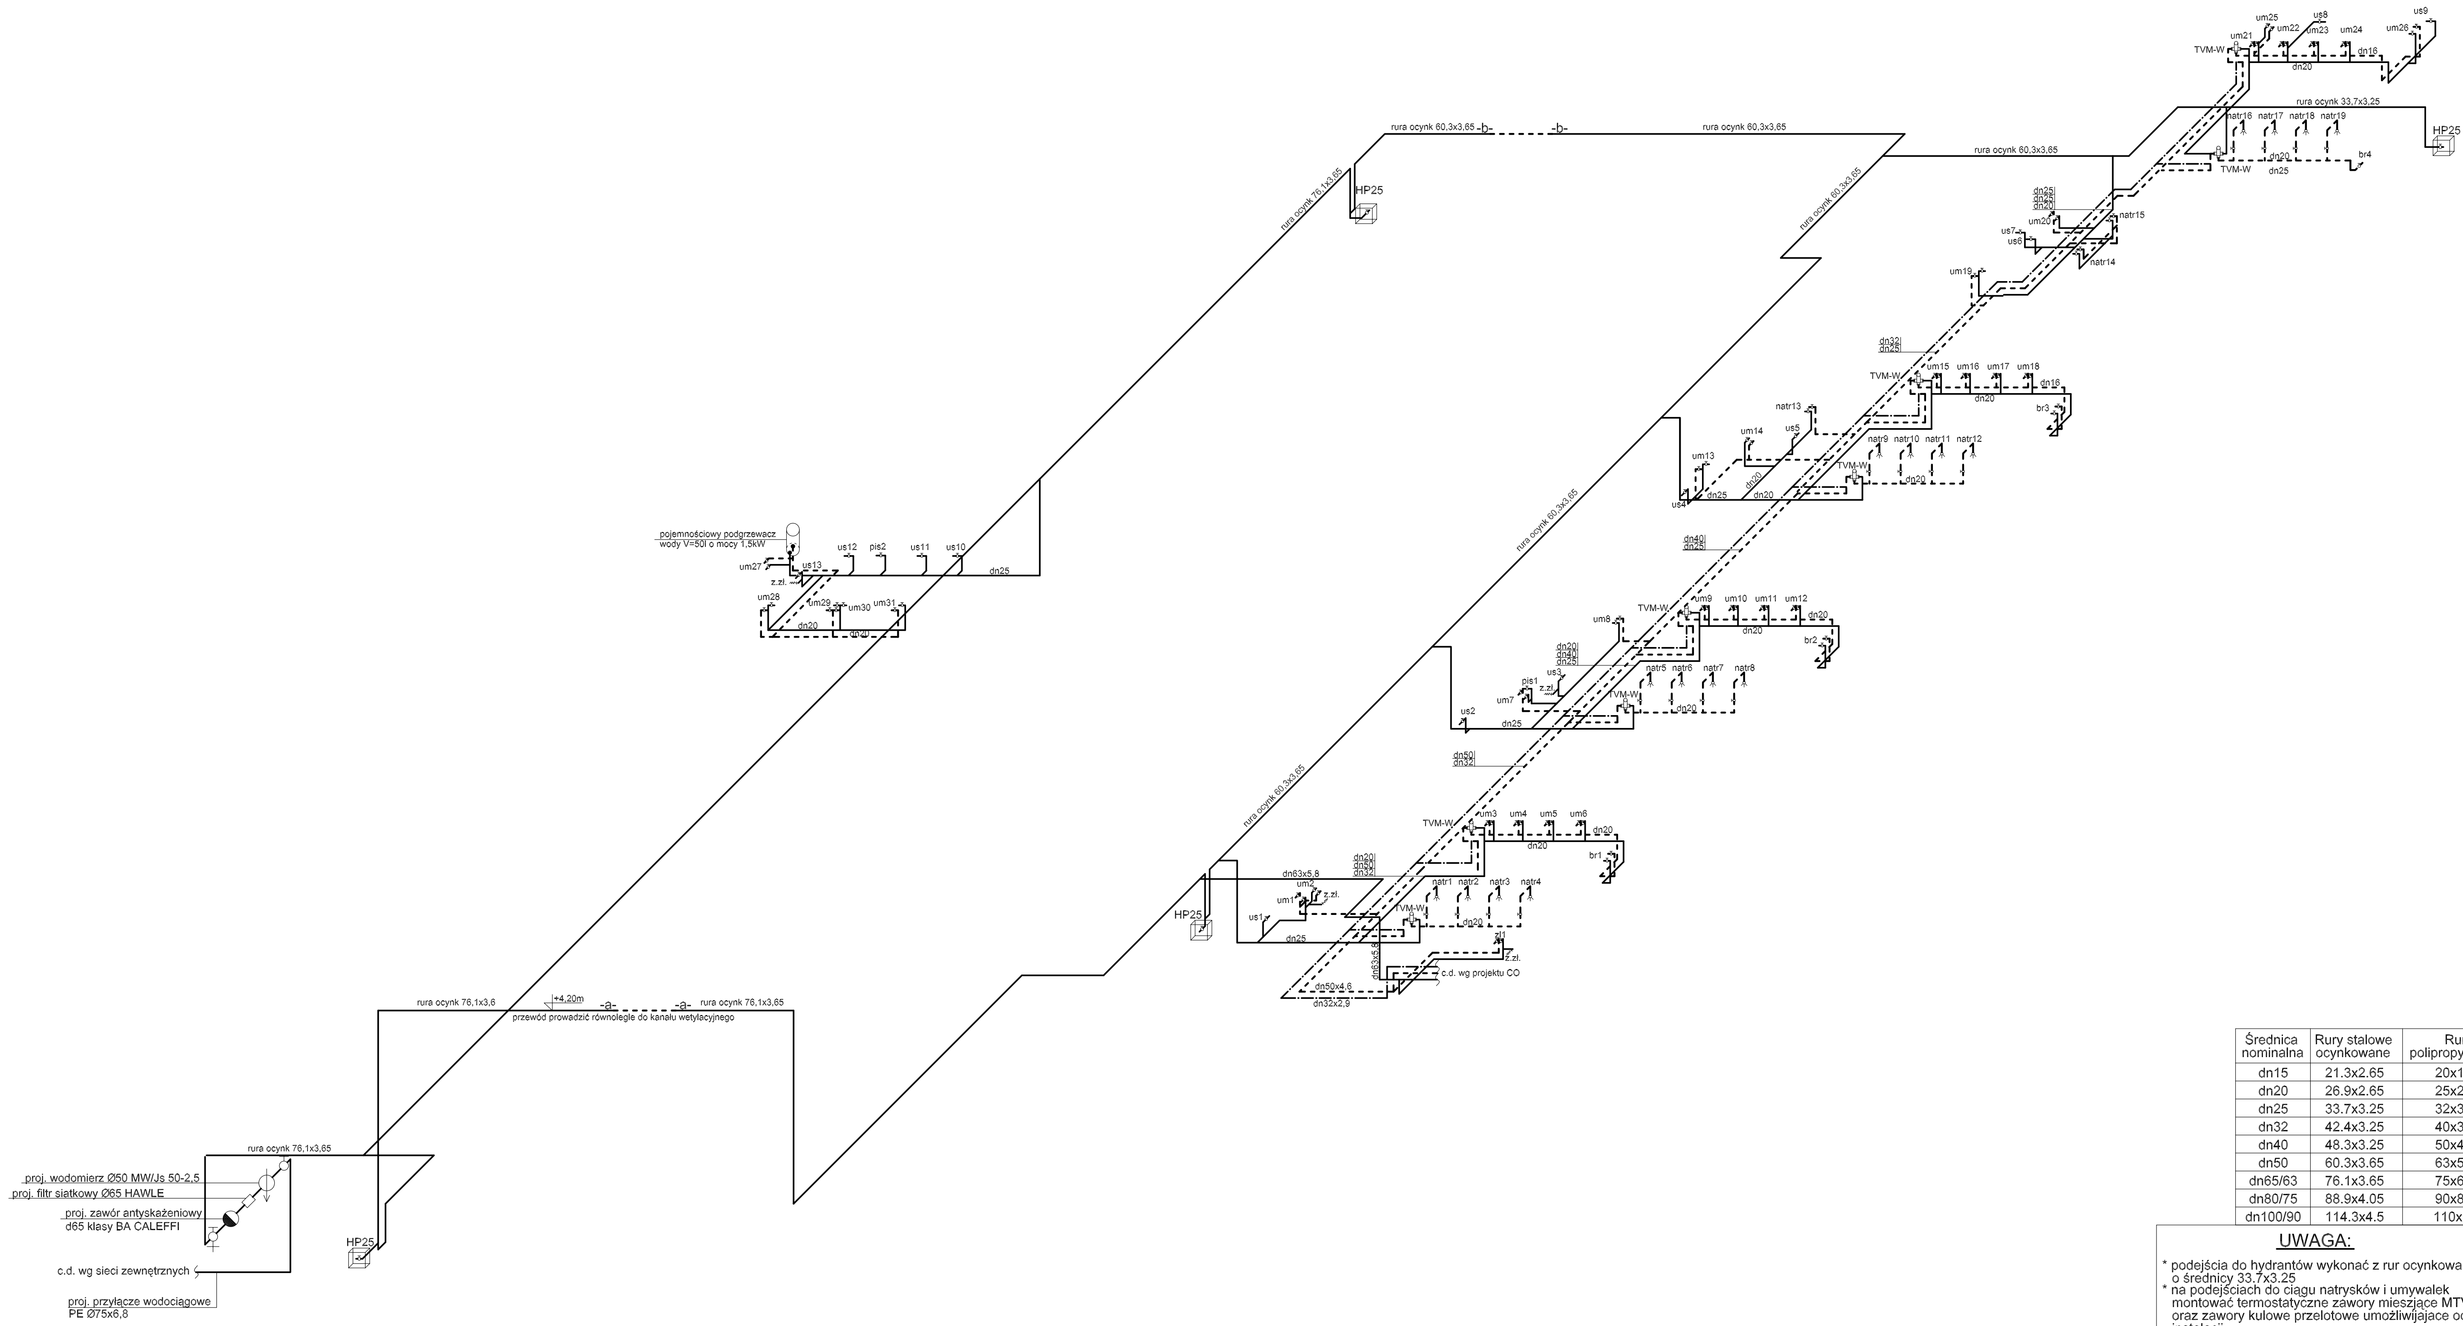


Średnica nominalna	Rury stalowe ocynkowane	Rury polipropylenowe
dn15	21.3x2.65	20x1.9
dn20	26.9x2.65	25x2.3
dn25	33.7x3.25	32x3.0
dn32	42.4x3.25	40x3.7
dn40	48.3x3.25	50x4.6
dn50	60.3x3.65	63x5.8
dn65/63	76.1x3.65	75x6.9
dn80/75	88.9x4.05	90x8.2
dn100/90	114.3x4.5	110x10

UWAGA:

* podejścia do hydrantów wykonać z rur ocynkowanych o średnicy 33,7x3.25
* na podejściach do ciągu natrysków i umywalek montować termostatyczne zawory mieszjące MTV-W oraz zawory kulowe przelotowe umożliwijące odcięcie instalacji
* przewody instalacji przeciwpożrowej układać na ścianach pod sufitem w ciagach komunikacyjnych
* montaż rur PP wykonać ściśle z instrukcją producenta zastosowanych rur (w szczególności uwzględniając kompensacje)

OZNACZENIA:

———	proj. intalacja wody zimnej
- - - - -	proj. intalacja wody ciepłej
—·—·—	proj. intalacja cyrkulacji
um1	umywalka
us1	ustęp
br1	brodzik do mycia nóg
zl1	zlewozmywak
natr1	natrysk
z.zł.	zawór ze złączką
dn32x3,0	średnica przewodu zimnej wody
dn25x2,3	średnica przewodu ciepłej wody
dn20x1,9	średnica przewodu cyrkulacji wody

Przedsiębiorstwo Organizacji Budownictwa
"POBUD" w Bydgoszczy

NAZWA RYSUNKU: AKSONOMETRIA INSTALACJI WODOCIAGOWEJ

ZADANIE:	HALA WIDOWISKOWO-SPORTOWA PRZY III LO im. KRÓLOWEJ JADWIGI W INOWROCŁAWIU	SKALA: 1:100
ADRES:	INOWROCŁAW, UL NARUTOWICZA 53 DZ. NR 3/1	NR RYS.: 4/11
INWESTOR:	STAROSTWO POWIATOWE W INOWROCŁAWIU	
BRANŻA:	WOD-KAN	DATA: 28.02.2006
PROJEKTANT:	mgr inż. RAFAŁ PASELA NR UPRAWNIEŃ BUD. KUP/0168/POOS/04	
SPRAWDZAJĄCY:	mgr inż. RYSZARD OKOŃSKI NR UPRAWNIEŃ BUD. GPKG-I-7342-71/96	