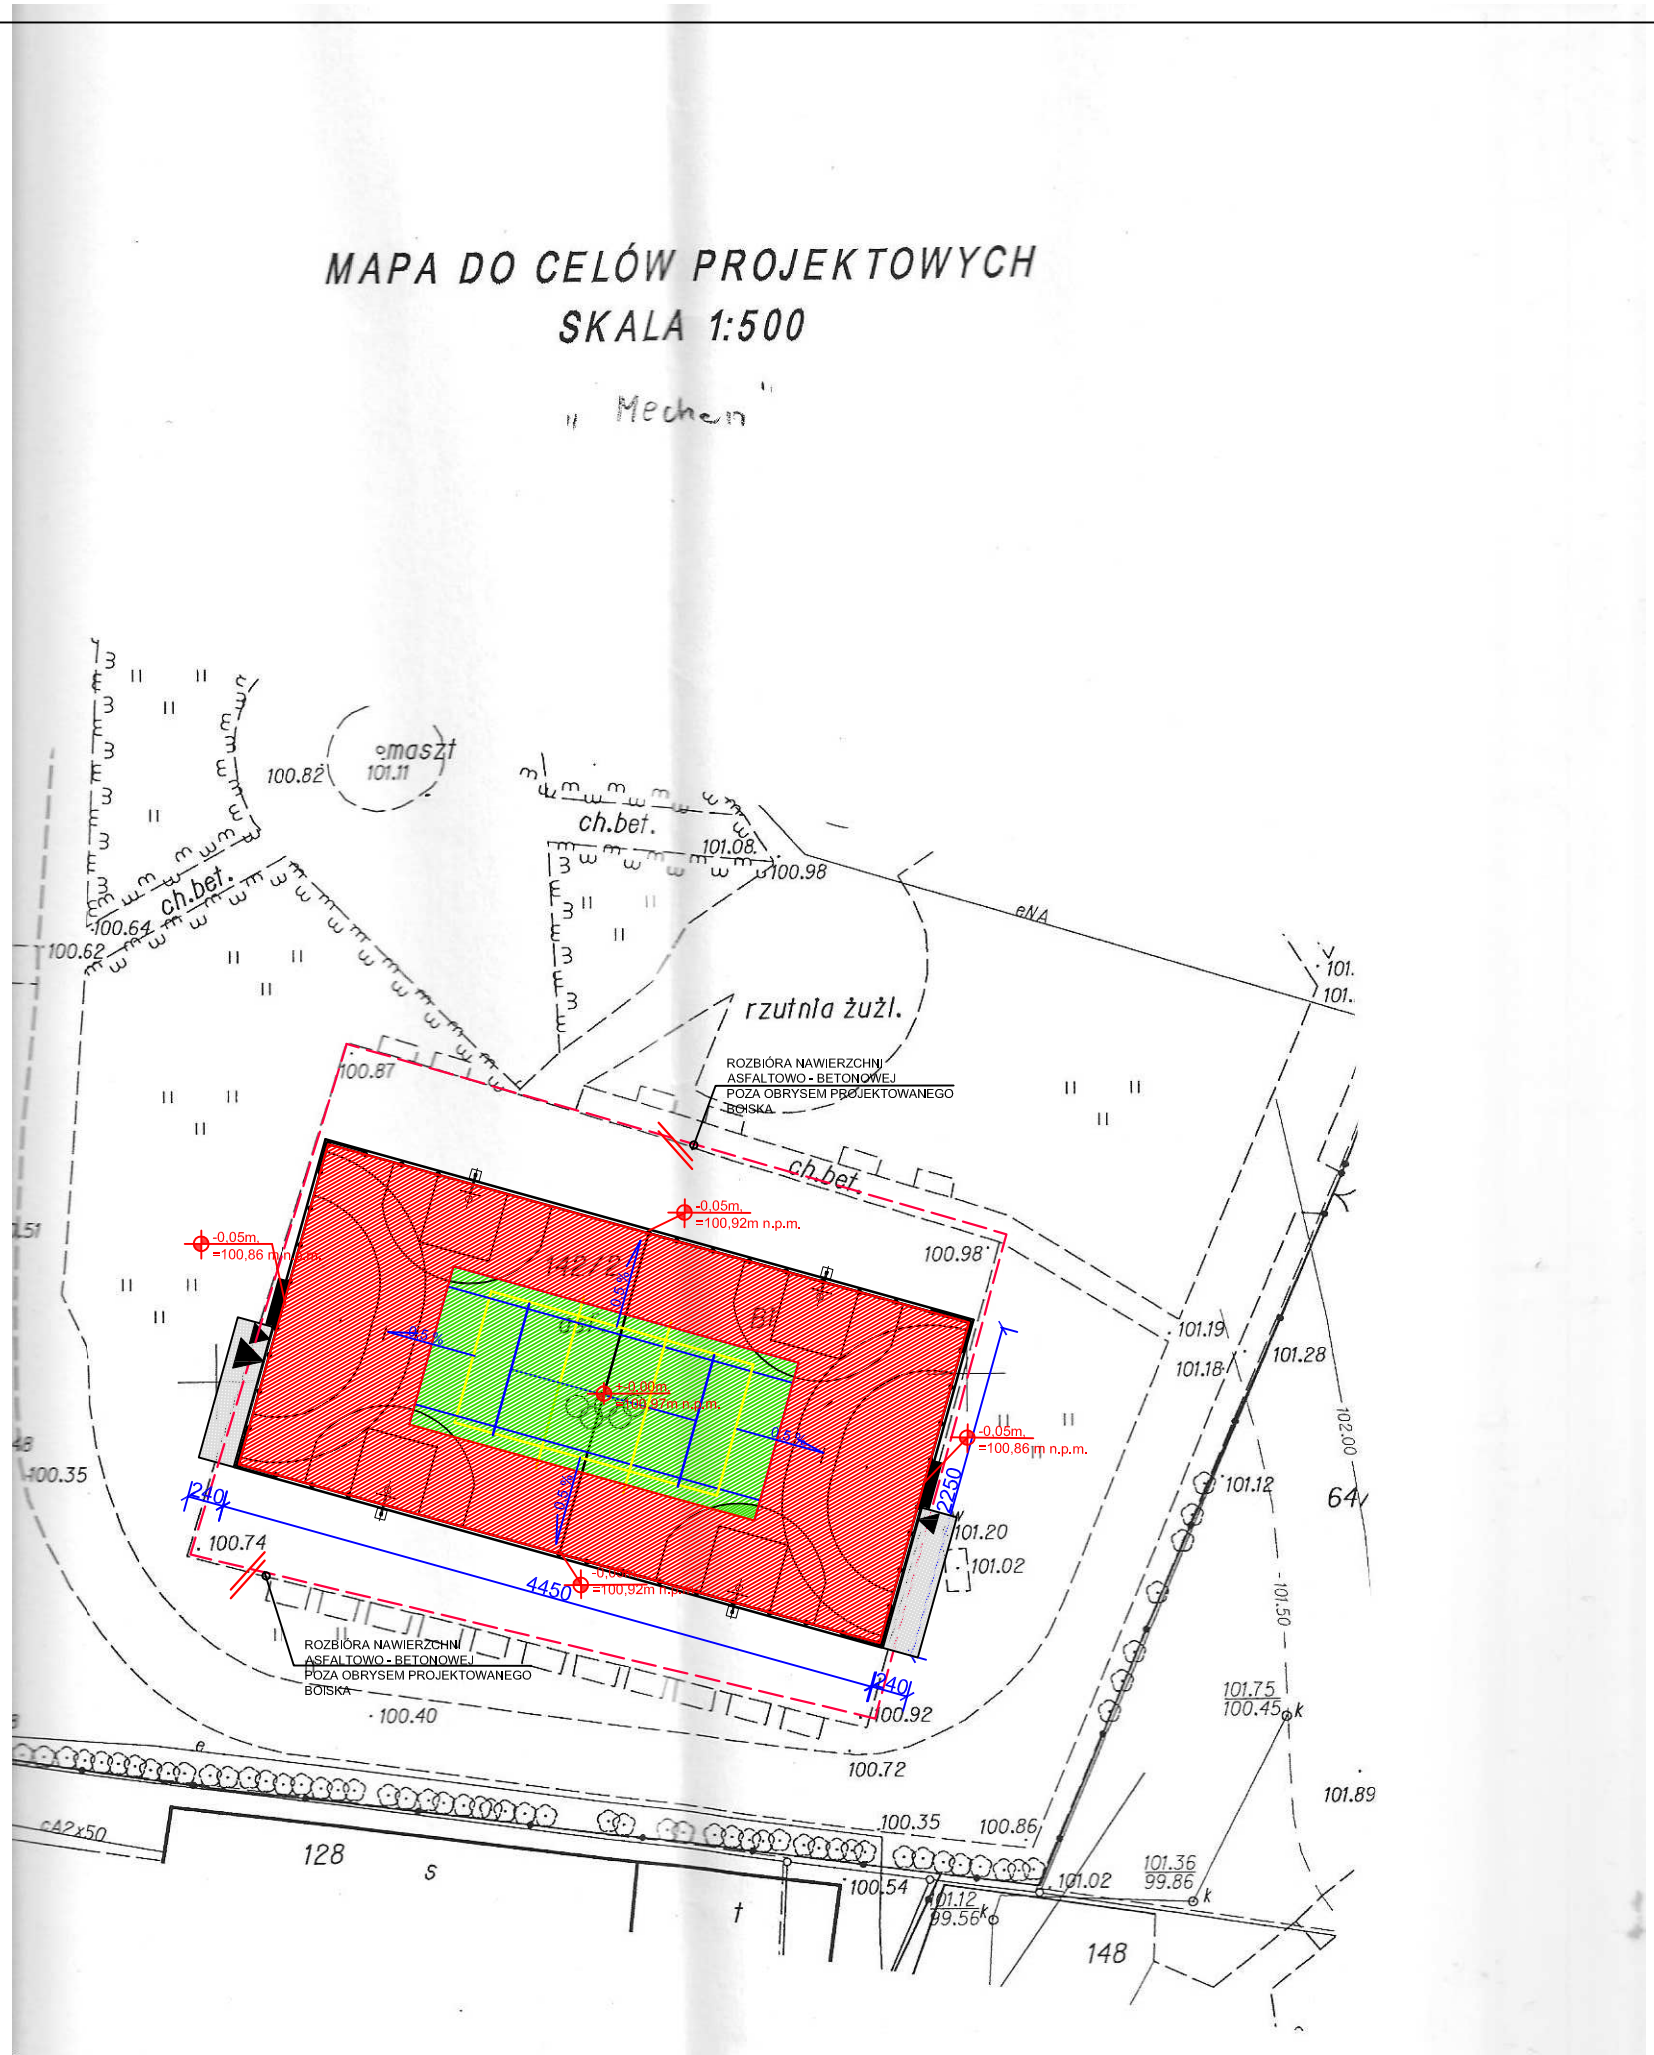


PROJEKT ZAGOSPODAROWANIA TERENU
skala 1:500

TEMAT: BUDOWA BOISKA WIELOFUNKCYJNEGO
przy Zespole Szkół Ponadgimnazjalnych Nr 3
im. Franciszka Zubrzyckiego
ul.Dworcowa 25, 88-100 Inowrocław

NR DZ.: 142/2 obręb 3, Inowrocław -M

INWESTOR: Powiat Inowrocławski
ADRES: ul. Prezydenta Franklina Roosevelta 36/38, 88-100 Inowrocław

OZNACZENIA:

A, B, C, D... - granica obszaru opracowania

- boiska szkolne, nawierzchnia sportowa poliuretanowa pow.1001,25m²
- nawierzchnia z kostki betonowej.

◀ - furtka wejściowa szer. 1,0m
◀ - brama techniczna szer. 2,5m

UWAGA:

1. Nie należy odmierzać wymiaru z rysunku ani używać go jako szablonu. Przed przystąpieniem do prac budowlanych należy sprawdzić wymiary w naturze. W przypadku stwierdzenia niezgodności należy zwrócić się do Inspektora Nadzoru lub z Projektanta.
2. Przed przystąpieniem do prac budowlanych należy sprawdzić czy nie występują kolizje w usytuowaniu projektowanego boiska
3. Roboty budowlane i montażowe należy wykonywać zgodnie z warunkami przepisów budowlanych i PN oraz z zachowanie przepisów BHP.
4. Projektowane boisko lokować centralnie na istniejącej płycie betonowej.

zakład inżynierii środowiska
ul. Armii Krajowej 12/18, 88-100 Inowrocław tel. (0-52) 355 22 15

Tytuł projektu	Przebudowa boiska wielofunkcyjnego przy Zesp. Szkół Ponadgimn. Nr 3 im. Franciszka Zubrzyckiego				
Tytuł rysunku	Plan Zagospodarowania Terenu				
Obiekt/adres	Boisko wielofunkcyjne ul.Dworcowa 25, 88-100 Inowrocław				
Inwestor/adres	Powiat Inowrocławski ul. Prezydenta Franklina Roosevelta 36/38 , 85-363 Bydgoszcz				
Projektował	mgr inż. arch. Jolanta Czyżowicz	7342/195/94	nr upr.	30.04.10	Podpis
				Data	
Opracował	mgr inż. arch. Sylwia Jankowska			30.04.10	
Faza	PB	Skala	1:500	Arkusz	A - 1