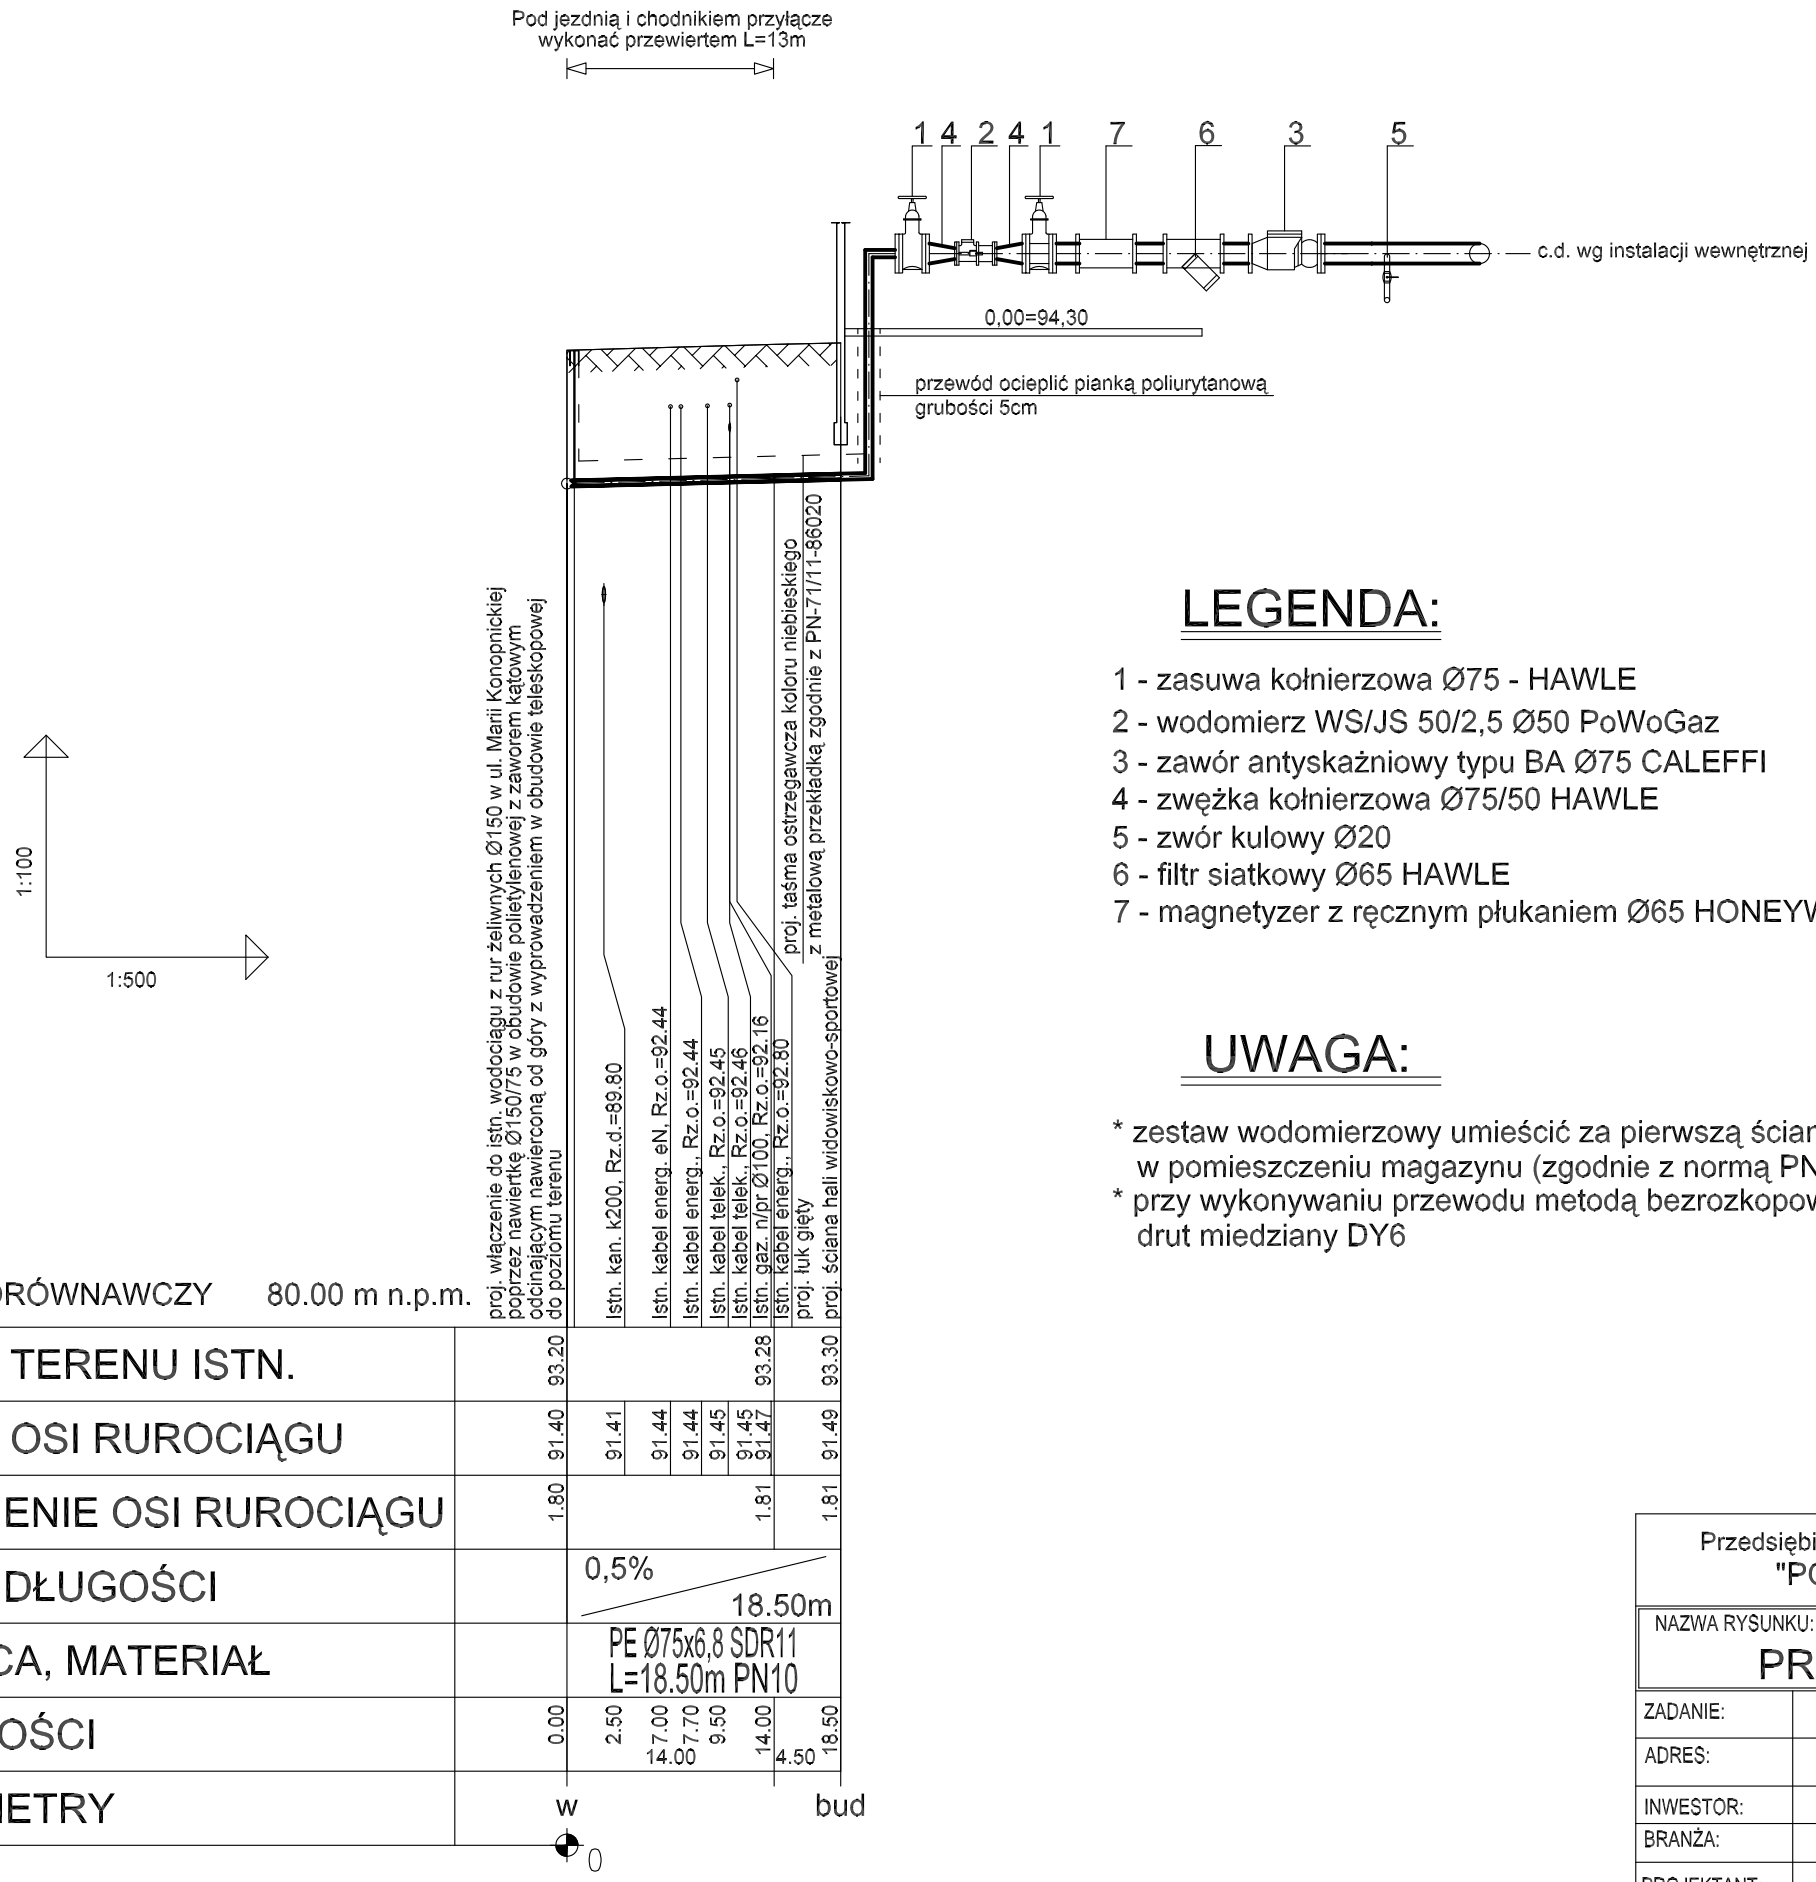


LEGENDA:

1 - zasuwa kołnierzowa Ø75 - HAWLE
2 - wodomierz WS/JS 50/2,5 Ø50 PoWoGaz
3 - zawór antyskażniowy typu BA Ø75 CALEFFI
4 - zwężka kołnierzowa Ø75/50 HAWLE
5 - zwór kulowy Ø20
6 - filtr siatkowy Ø65 HAWLE
7 - magnetyzer z ręcznym płukaniem Ø65 HONEYWELL

UWAGA:

* zestaw wodomierzowy umieścić za pierwszą ścianą proj. hali widowiskowo-sportowej w pomieszczeniu magazynu (zgodnie z normą PN-B/10720)
* przy wykonywaniu przewodu metodą bezrozkopową do rury należy zamocować drut miedziany DY6

Przedsiębiorstwo Organizacji Budownictwa "POBUD" w Bydgoszczy

NAZWA RYSUNKU: PROFIL PODŁUŻNY PRZYŁĄCZA WODOCIĄGOWEGO

ZADANIE:	HALA WIDOWISKOWO-SPORTOWA PRZY III LO im. KRÓLOWEJ JADWIGI W INOWROCŁAWIU	SKALA: 1:100/500
ADRES:	INOWROCŁAW, UL NARUTOWICZA 53 DZ. NR 3/1	NR RYS.: 8/11
INWESTOR:	STAROSTWO POWIATOWE W INOWROCŁAWIU	
BRANŻA:	WOD-KAN	DATA: 28.02.2006
PROJEKTANT:	mgr inż. RAFAŁ PASELA NR UPRAWNIEŃ BUD. KUP/0168/POOS/04	
SPRAWDZAJĄCY:	mgr inż. RYSZARD OKOŃSKI NR UPRAWNIEŃ BUD. GPKG-I-7342-71/96	