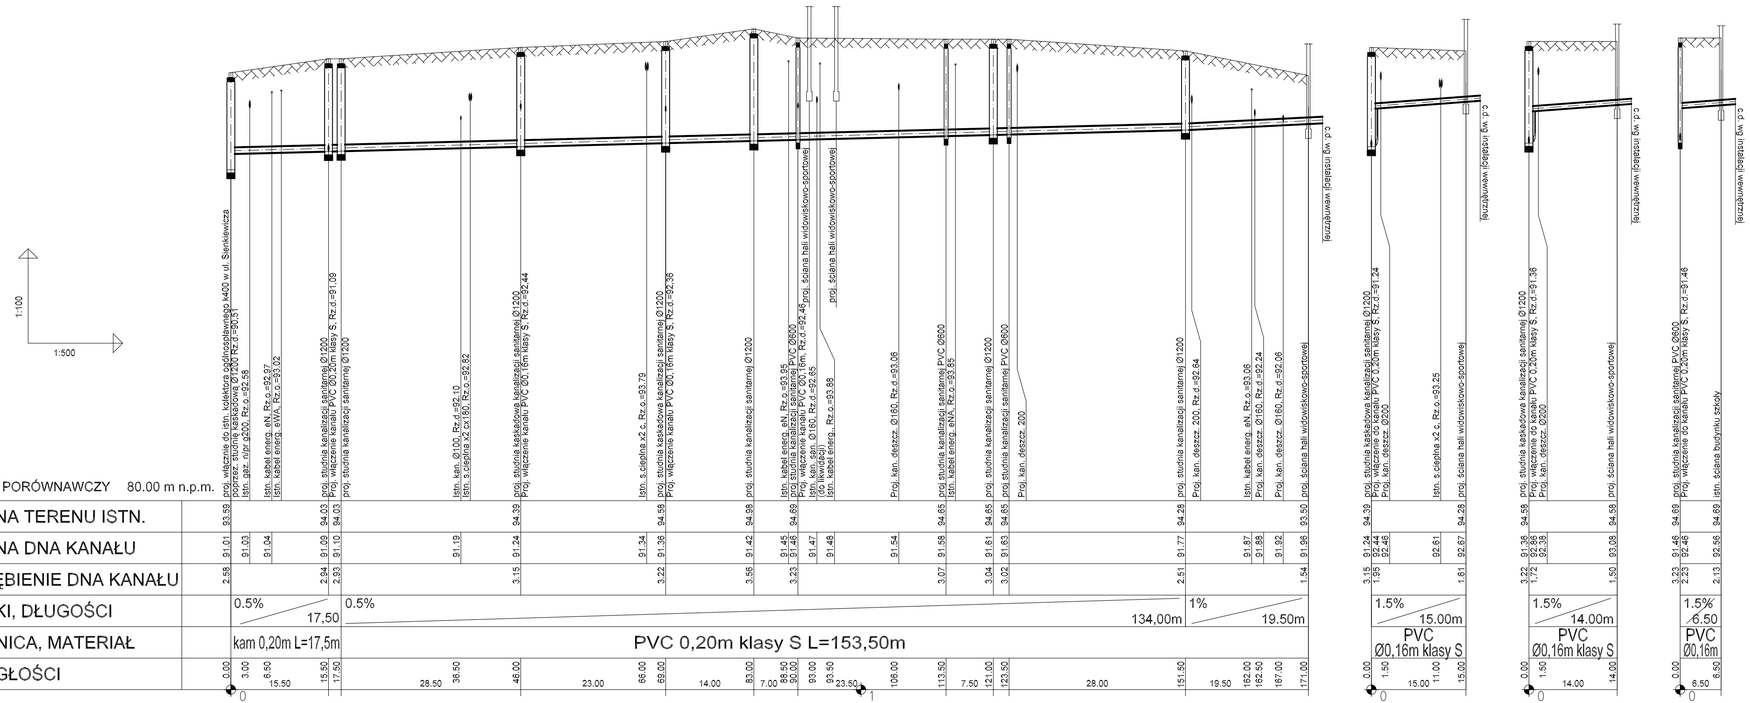


UWAGA:

* przed przystąpieniem do budowy kanalizacji sanitarnej w miejscach skrzyżowań z istniejącym ciepłociągiem wykonać przekopy kontrolne w celu określenia rzeczywistej głębokości posadowienia
* odcinek kanalizacji sanitarnej S7 - wyl wykonać w nowiązaniu do istn. wylotu z budynku szkoły

Przedsiębiorstwo Organizacji Budownictwa
"POBUD" w Bydgoszczy

NAZWA RYSUNKU:	PROFILE PODŁUŻNE KANALIZACJI SANITARNEJ	
ZADANIE:	HALA WIDOWISKOWO-SPORTOWA PRZY III LO im. KRÓLOWEJ JADWIGI W INOWROCŁAWIU	SKALA: 1:100/500
ADRES:	INOWROCŁAW, UL NARUTOWICZA 53 DZ. NR 3/1	NR RYS.: /11
INWESTOR:	STAROSTWO POWIATOWE W INOWROCŁAWIU	
BRANŻA:	WOD-KAN	DATA: 28.02.2006
PROJEKTANT:	mgr inż. RAFAŁ PASELA NR UPRAWNIEŃ BUD. KUP/0168/PODS/04	
SPRAWDZAJĄCY:	mgr inż. RYSZARD OKOŃSKI NR UPRAWNIEŃ BUD. GPKG/I-7342-71/96	