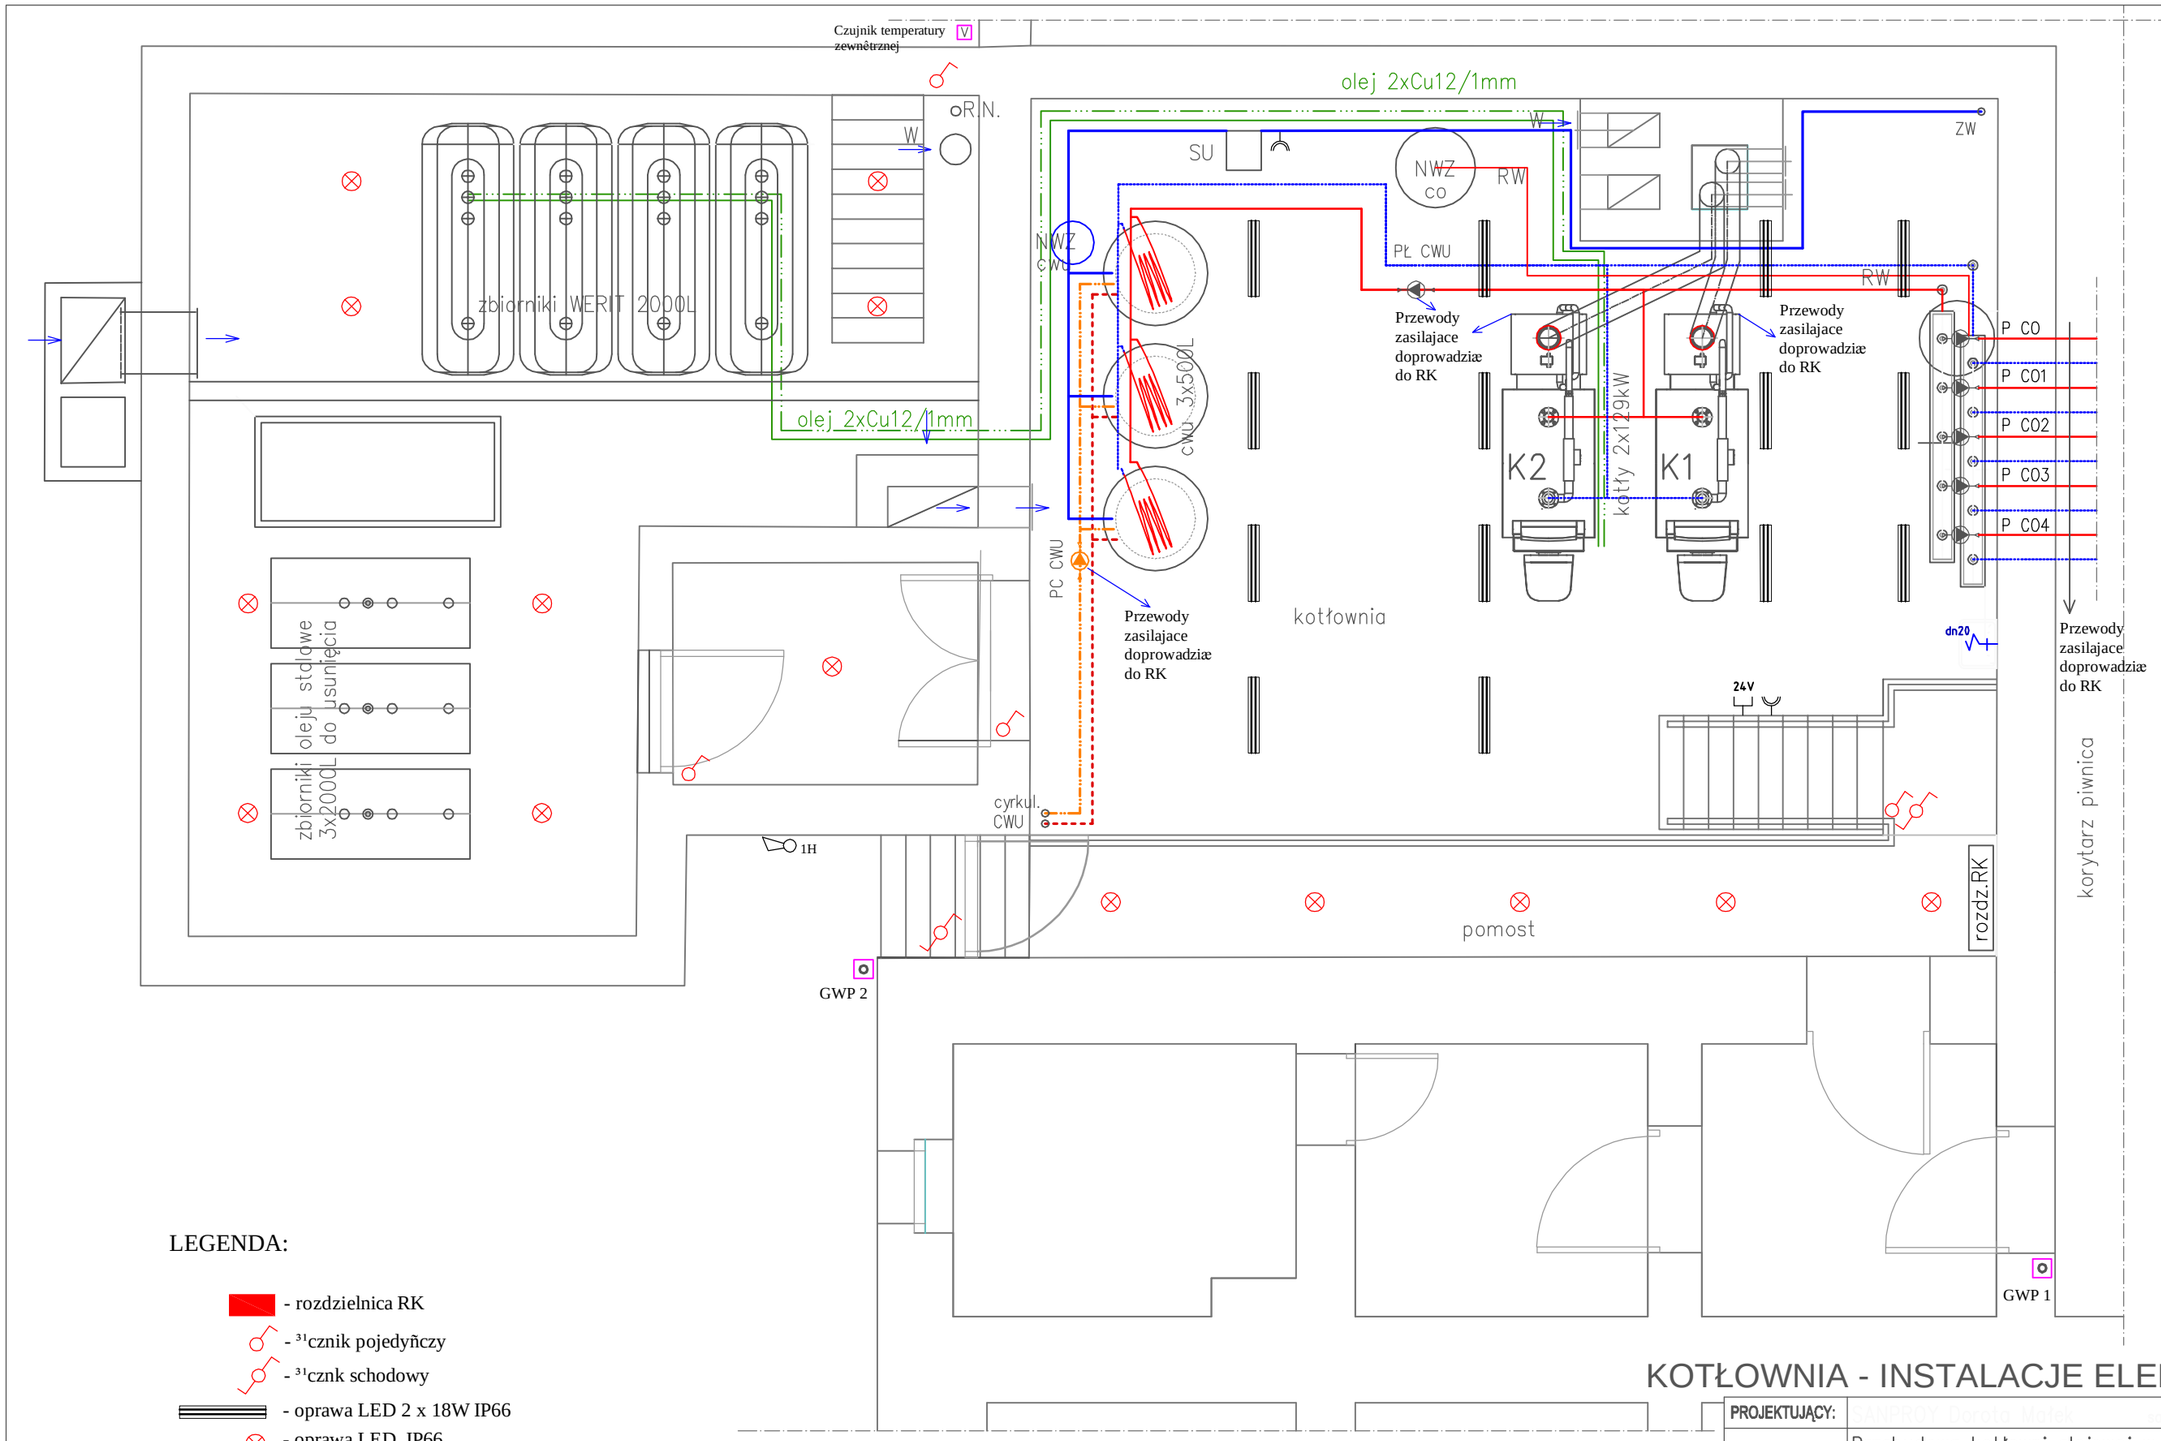


LEGENDA:

- rozdzielnica RK
- ³¹cznik pojedyñczy
- ³¹cznk schodowy
- oprawa LED 2 x 18W IP66
- oprawa LED IP66
- g³ówny wy³¹cznik pr¹du
- gniazdo pojedyñcze IP44
- gniazdo 24VAC
- sygnalizator
- czujnik temperatury zewnêtrznej

KOTŁOWNIA - INSTALACJE ELEKTRYCZNE 1:50

PROJEKTUJĄCY:	[illegible]	
OBIEKT:	Przebudowa kotłowni olejowej w DPS w Warzynie 88–140 Gniewkowo, Warzyn 1	BRANŻA: SANITARNA
NAZWA RYS.	KOTŁOWNIA OLEJOWA – RZUT INSTALACJE ELEKTRYCZNE	DATA: 06.2019
INWESTOR:	Dom Pomocy Społecznej w Warzynie 88–140 Gniewkowo, Warzyn 1	STADIUM: P.B. / P.W.
PROJEKTANT	[illegible]	SKALA: 1:50
SPRAWDZAJĄCY	[illegible]	NR RYS: IE-1
OPRACOWAŁ		