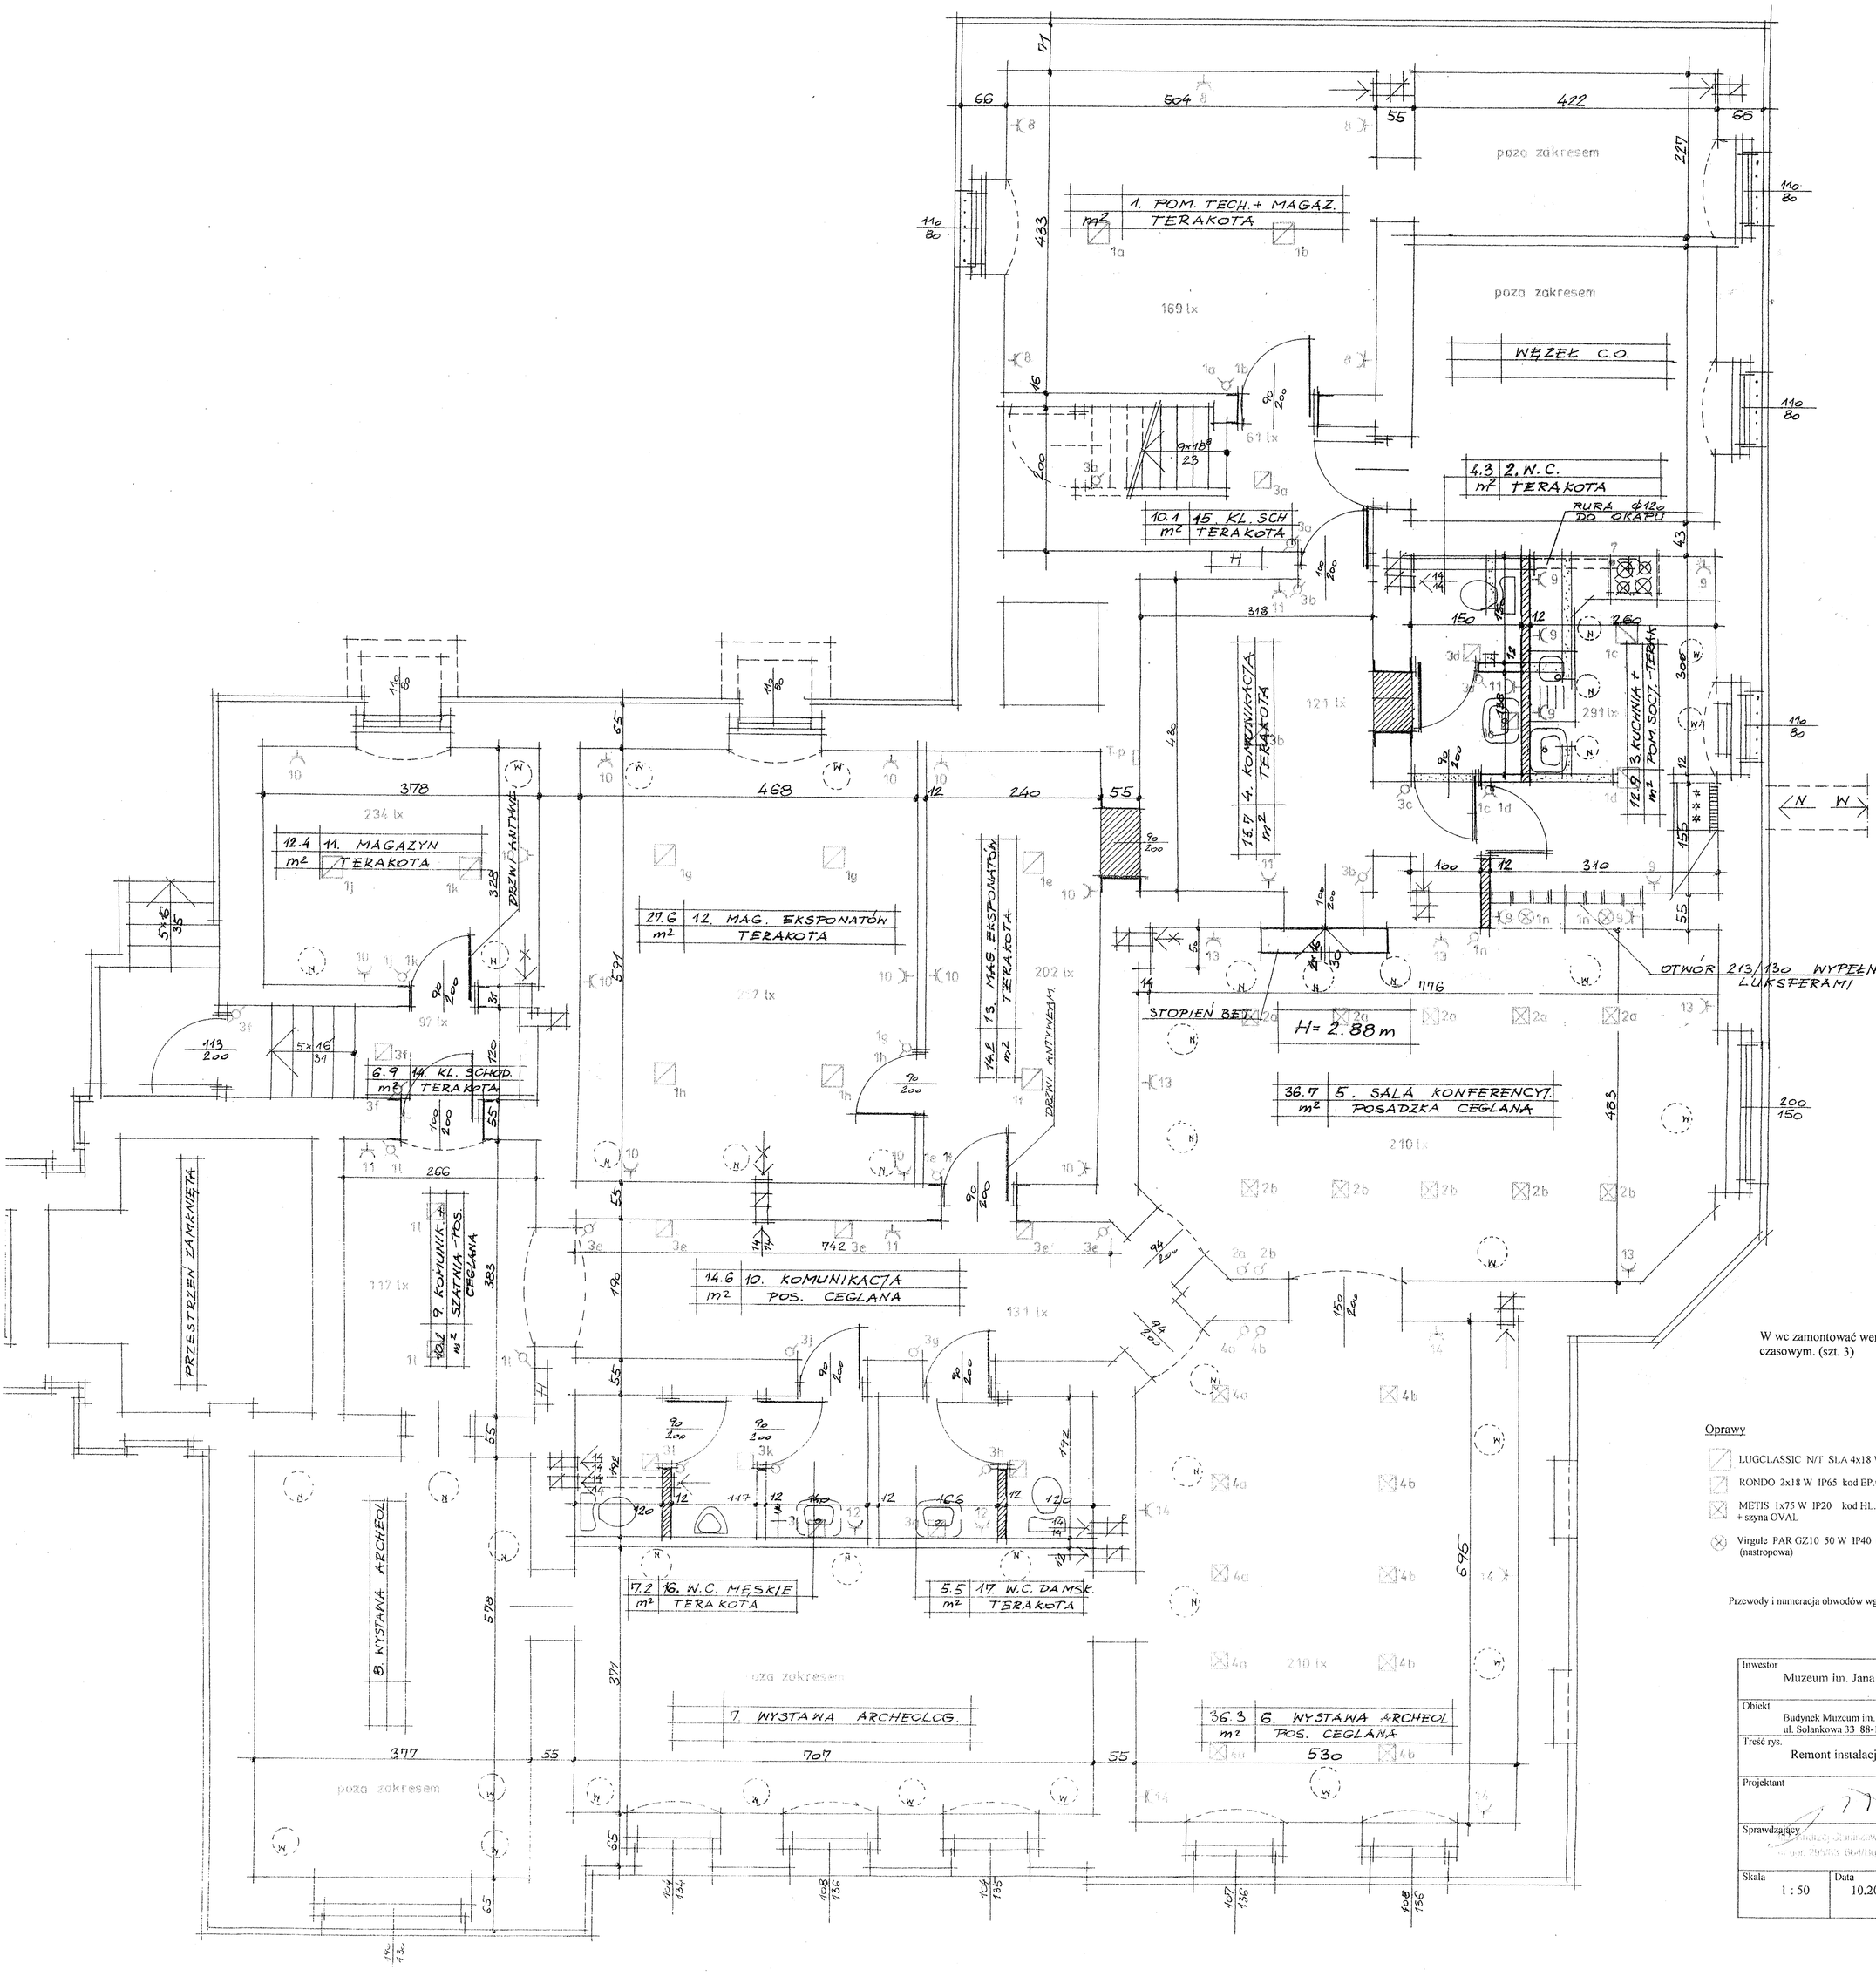


W wc zamontować wentylatory kanałowe z przekaźnikiem czasowym. (szt. 3)

Oprawy

- LUGCLASSIC N/T SLA 4x18 W IP20 kod B0.007 - f-my LUG
- RONDO 2x18 W IP65 kod EP.022.1 - f-my LUG
- METIS 1x75 W IP20 kod HL.026 + szyna OVAL - f-my LUG
- Virgule PAR GZ10 50 W IP40 nr 312905 (nastropowa) – f-my Thorn

Przewody i numeracja obwodów wg rys nr 2

Inwestor: Muzeum im. Jana Kasprowicza – Inowrocław		
Obiekt: Budynek Muzeum im. Jana Kasprowicza ul. Solankowa 33 88-100 Inowrocław		
Treść rys.: Remont instalacji elektrycznych - piwnice		
Projektant		Podpis
Sprawdzający		Podpis
Skala: 1 : 50	Data: 10.2009.	Nr rys.: 1