Województwo: kujawsko-pomorskie
Powiat: Inowrocławski
Jednostka ewidencyjna: Gniewkowo - M 040703_4
Obręb: 0169 Gniewkowo
Arkusz: 38 dz.578/28

MAPA DO CELÓW PROJEKTOWYCH
SKALA 1:500

ks.rob.33/09/12
kerg.2544/2012
Ark.mapy /ZUD/ 355.334.131.3


układ współrz. "2000"
układ odniesienia "Kronsztadt 60"

WYKONAWCA:

USŁUGI GEODEZYJNO-KARTOGRAFICZNE
inż. Andrzej Biedrzycki
ul. Roosevelta 29, 88-100 Inowrocław
tel. 52/355 16 99, tel. kom. 509 589 174
NIP 556-103-51-97 REGON 093191230

GEODETA UPRAWNIONY
inż. Andrzej Biedrzycki
upraw. 20805

STAROSTWO POWIATOWE - POWIATOWY OŚRODEK DOKUMENTACJI GEODEZYJNEJ I KARTOGRAFICZNEJ W INOWROCŁAWIU
W obszarze oznaczonym linią ..... dokonano aktualizacji treści mapy zasadniczej.
Dokumenty z pomiaru uzupełniającego przyjęto do zasobu powiatowego w dniu 2012 -09- 25
Niniejsza mapa może służyć do celów projektowych.
Projektowane obiekty budowlane wymagające pozwolenia na budowę podlegają wytyczeniu i inwentaryzacji powykonawczej przez jednostki uprawnione do wykonania prac geodezyjnych.
Inowrocław 2012 -09- 25
(data) (imię i nazwisko, podpis, stanowisko służbowe osoby upoważnionej)
Z up. STAROSTY
Sławomir Dekański
inspektor
w Wydziale Geodezji, Kartografii Katastru i Gospodarki Nieruchomościami

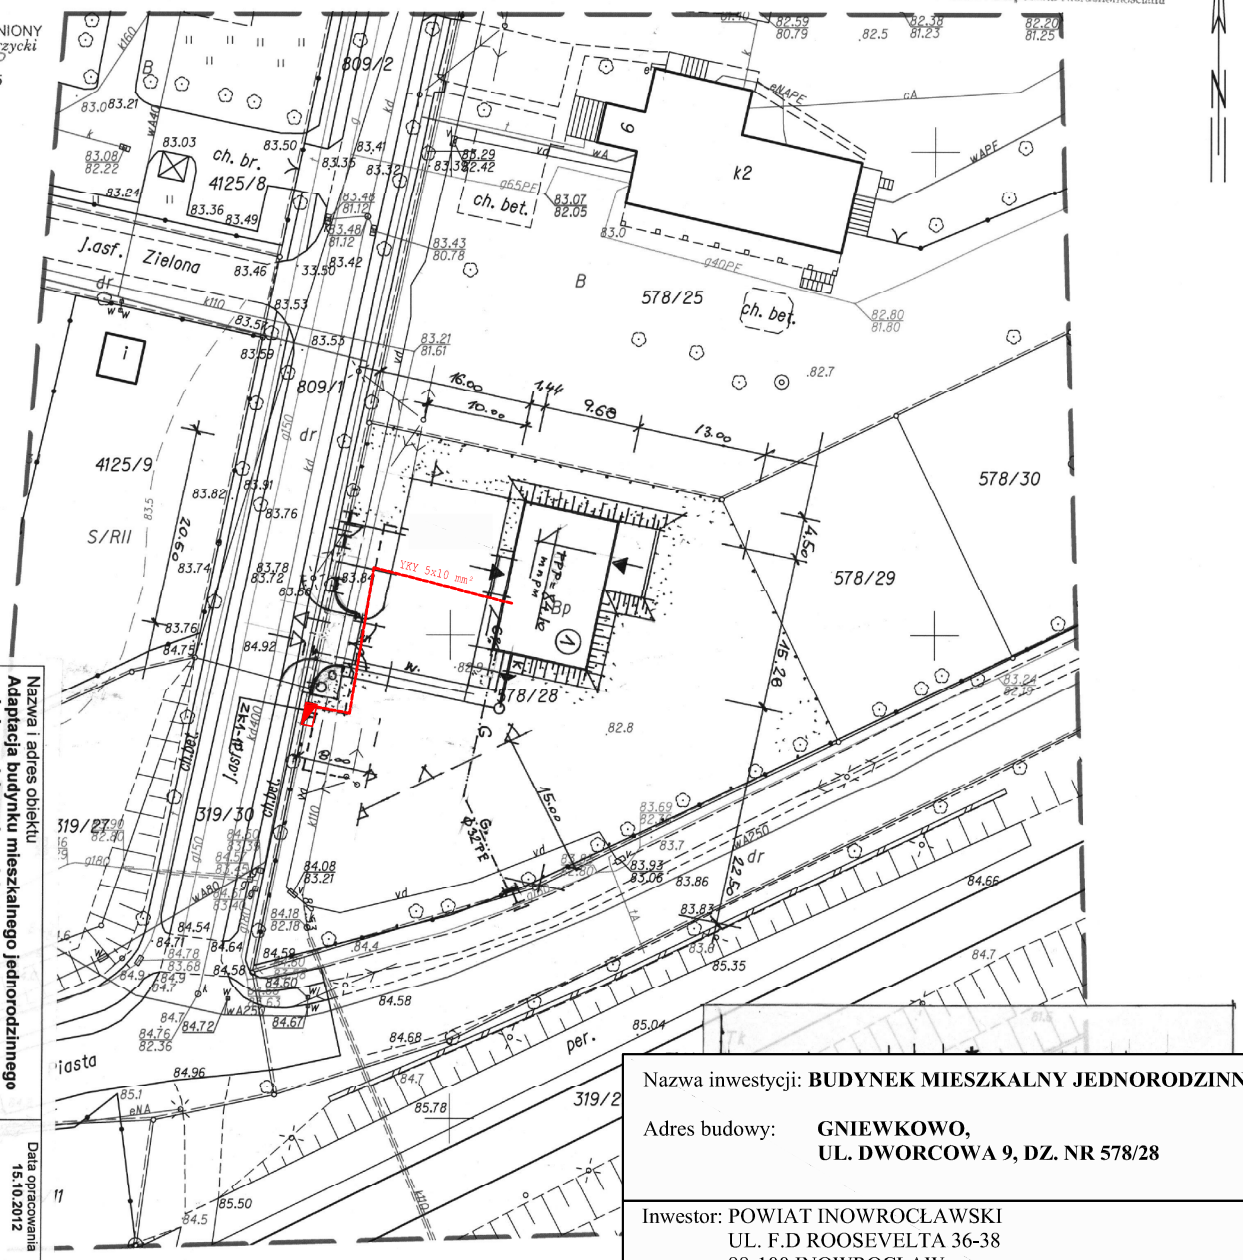

Nazwa i adres obiektu: **Adaptacja budynku mieszkalnego jednorodzinnego na jednorodzinny dom dziecka Gniewkowo, ul.Dworcowa – dz. 578/28**		
Nazwa rysunku: **Projekt zagospodarowania terenu dz. 578/28**	Nr rysunku	
Branża: **Architektura**	Imię i nazwisko: mgr inż.Paweł Mrówczyński	
	Nr uprawnień: GP-KZ-7342/223/91	Skala: **1:500**
		Data opracowania: **15.10.2012**

STAROSTWO POWIATOWE
w Inowrocławiu
Powiatowy Zespół
Uzgadniania Dokumentacji Projektowej
1 25.09.2012

Inowrocław dn. 24.09.2012
Sporządził(a): A.Gardoń

Nazwa inwestycji: **BUDYNEK MIESZKALNY JEDNORODZINNY**

Adres budowy: **GNIEWKOWO, UL. DWORCOWA 9, DZ. NR 578/28**

Inwestor: POWIAT INOWROCŁAWSKI
UL. F.D ROOSEVELTA 36-38
88-100 INOWROCŁAW

PROJEKT BUDOWLANY

Treść rysunku: **INSTALACJA ZASILANIA - RZUT TERENU**

Data: Październik 2012 r.		Rys. Nr 6
		Podpis
Projektował: Edward Koźliński	AUB-KZ-7210/199/89	