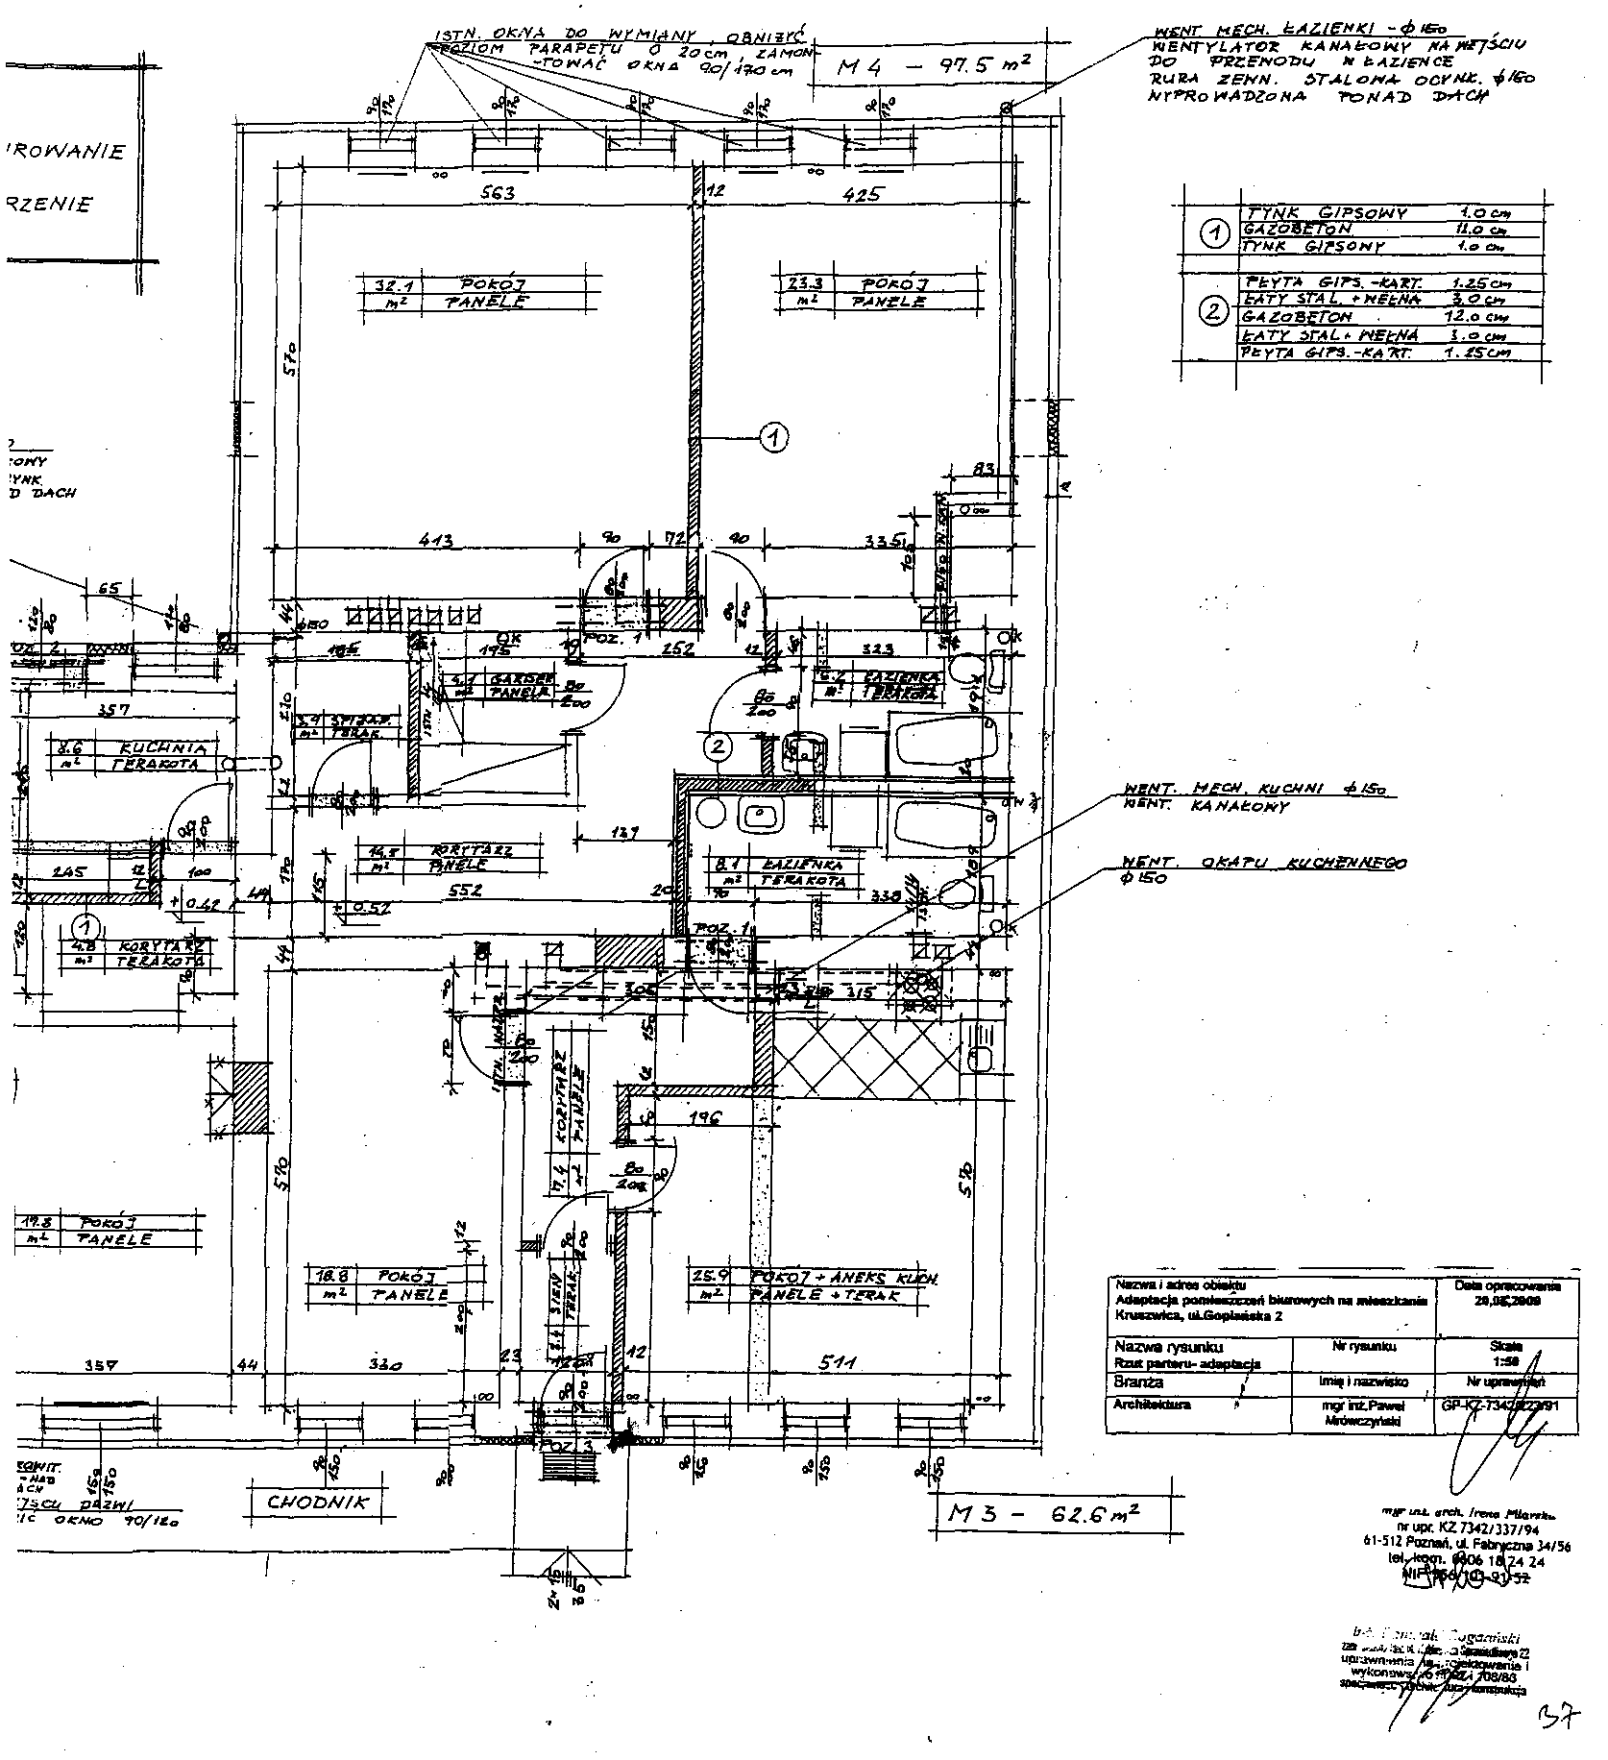


Nazwa i adres obiektu: Adaptacja pomieszczeń biurowych na mieszkanie Kruszwica, ul.Goplańska 2		Data opracowania: 28.06.2009
Nazwa rysunku: Rzut parteru- adaptacja	Nr rysunku	Skala: 1:50
Branża	Imię i nazwisko	Nr uprawnień
Architektura	mgr inż.Paweł Mrowczyński	GP-KZ-7342/222/91

mgr inż. arch. Irena Mierzw...
nr upr. KZ 7342/337/94
61-512 Poznań, ul. Fabryczna 34/56
tel., kom. 0606 18 24 24
NIP 778-103-91-52

...Bogaziński
...ul. K. ... 3 Szamotuły 22
uprawnienia ... projektowanie i
wykonawstwo ... 708/88
specjalność ... konstrukcyjna

37