Mapa sytuacyjno-wysokościowa

z uzbrojeniem terenu do celów projektowych
skala: 1:500

Województwo: kujawsko-pomorskie
Powiat: inowrocławski
Gmina: Dąbrowa Biskupia
Obręb: Parchanie

Działka nr 125, k.m. 2, nr rej. grunt. G.121, KW – 27442
Powierzchnia: S-RII – 0,2700
B-RII – 0,7024
Razem: 0,9724 ha


Właściciel: Powiat Inowrocławski

Sekcja mapy: 365.114.074
K.E.R.G.: 1352/2008

GEODETA
Dariusz Jaskulski
Uprawnienia zawodowe nr 18795
wydane przez Głównego Geodetę Kraju

INSPEKTOR
w Wydziale Geodezji, Kartografii
i Gospodarki Nieruchomościami

12.06.08 RY

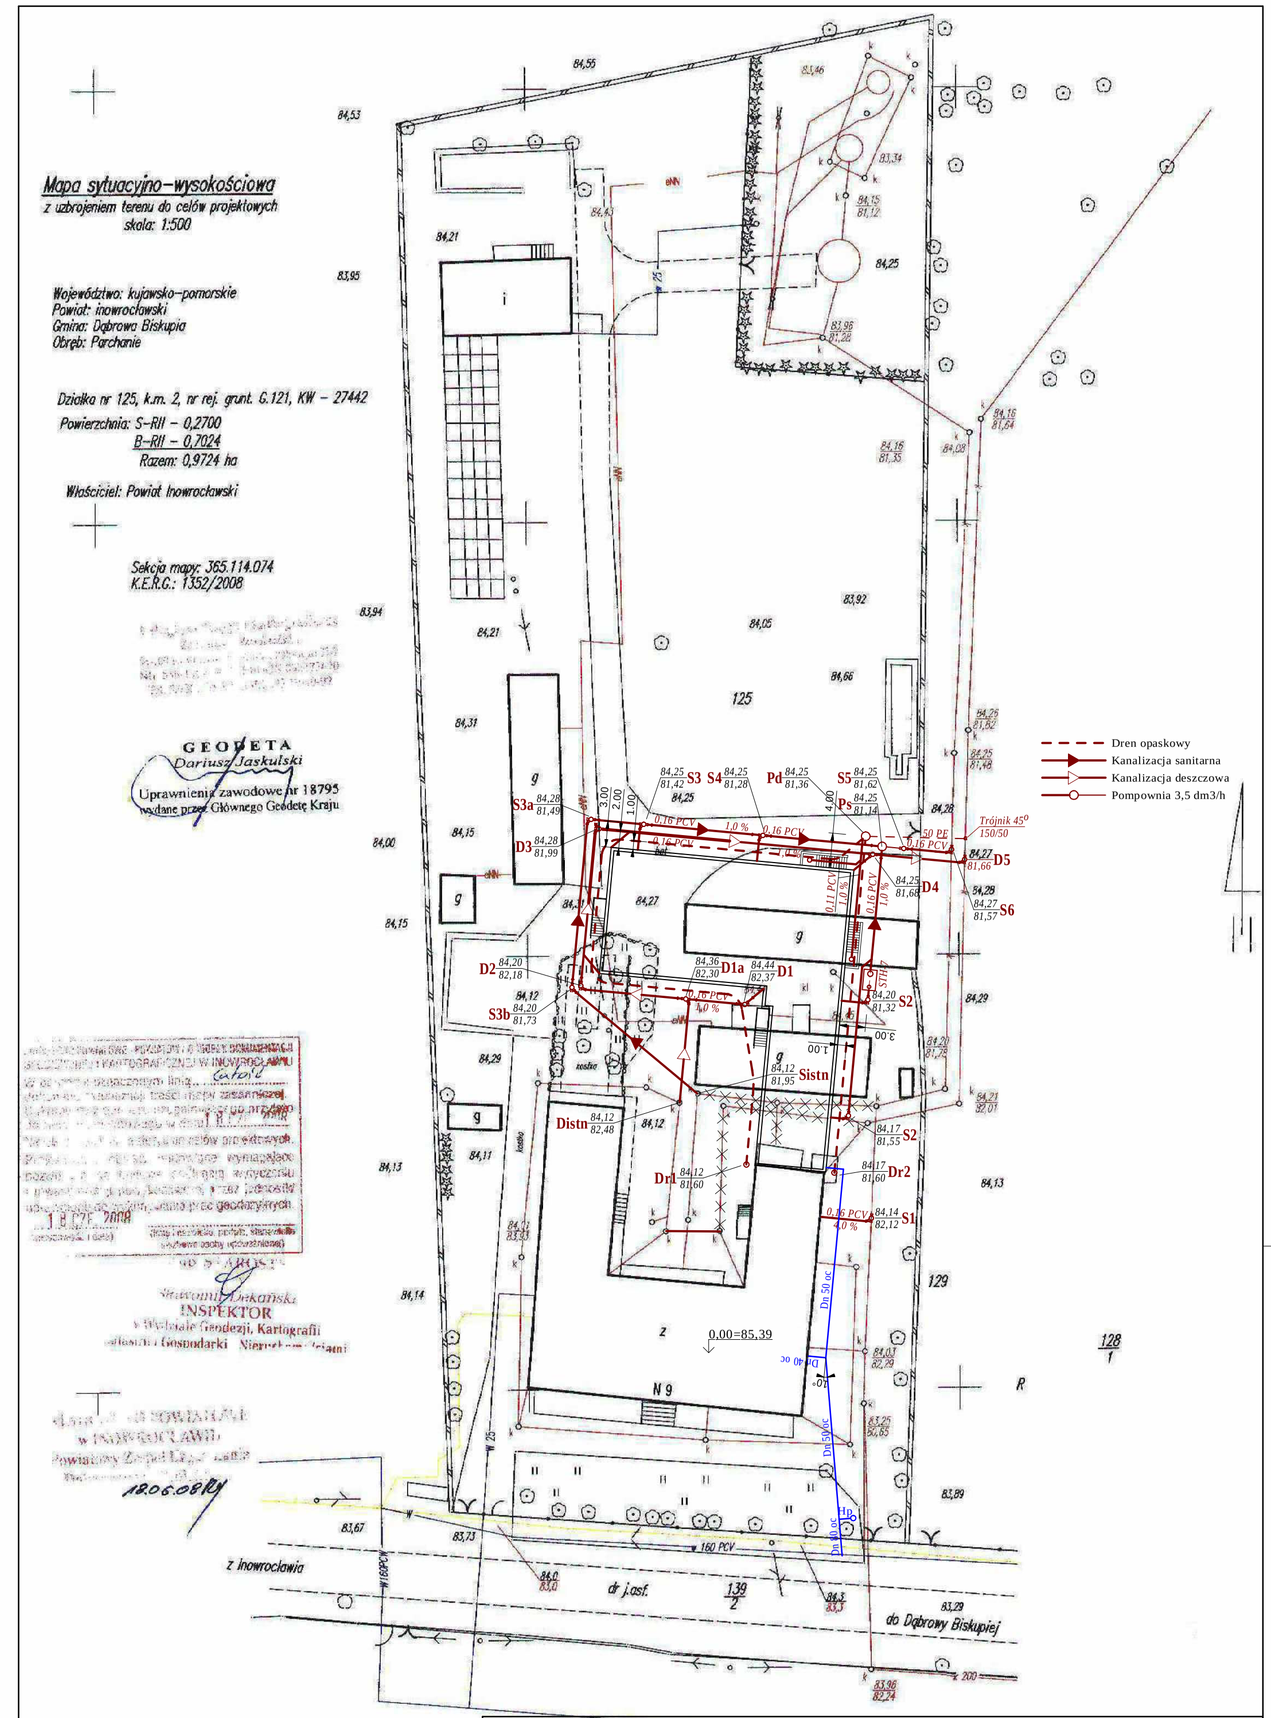

PB PRAZIN Inowrocław	**Usługi projektowe "PRAZIN"** Andrzej Zgrzebnicki ul. Łokietka 37A/45 88-100 Inowrocław					
Inwestor	Dom Pomocy Spoołecznej w Kawęczynie 88-140 Gniewkowo					
	Imię i nazwisko	Uprawnienia	Data	Podpis	Umowa Zlecenie	0929 rew1
Projektant	mgr inż Andrzej Zgrzebnicki	WBPP-NB/7210/283/81	30.06.2011.		Tom/Zeszyt	3i
Asystent					Format	A3
Sprawdził	inż Zbigniew Lewandowski	WRR-I-7131-14/02			Skala	1:500
Obiekt:	Przebudowa i rozbudowa DPS w Parchaniu				Stadium	PB
Branża:	INSTALACJA WOD-KAN					
Temat:	PRZYŁĄCZA KANALIZACYJNE **NIWELETY**				Nr. rys.:	0929a3i-3