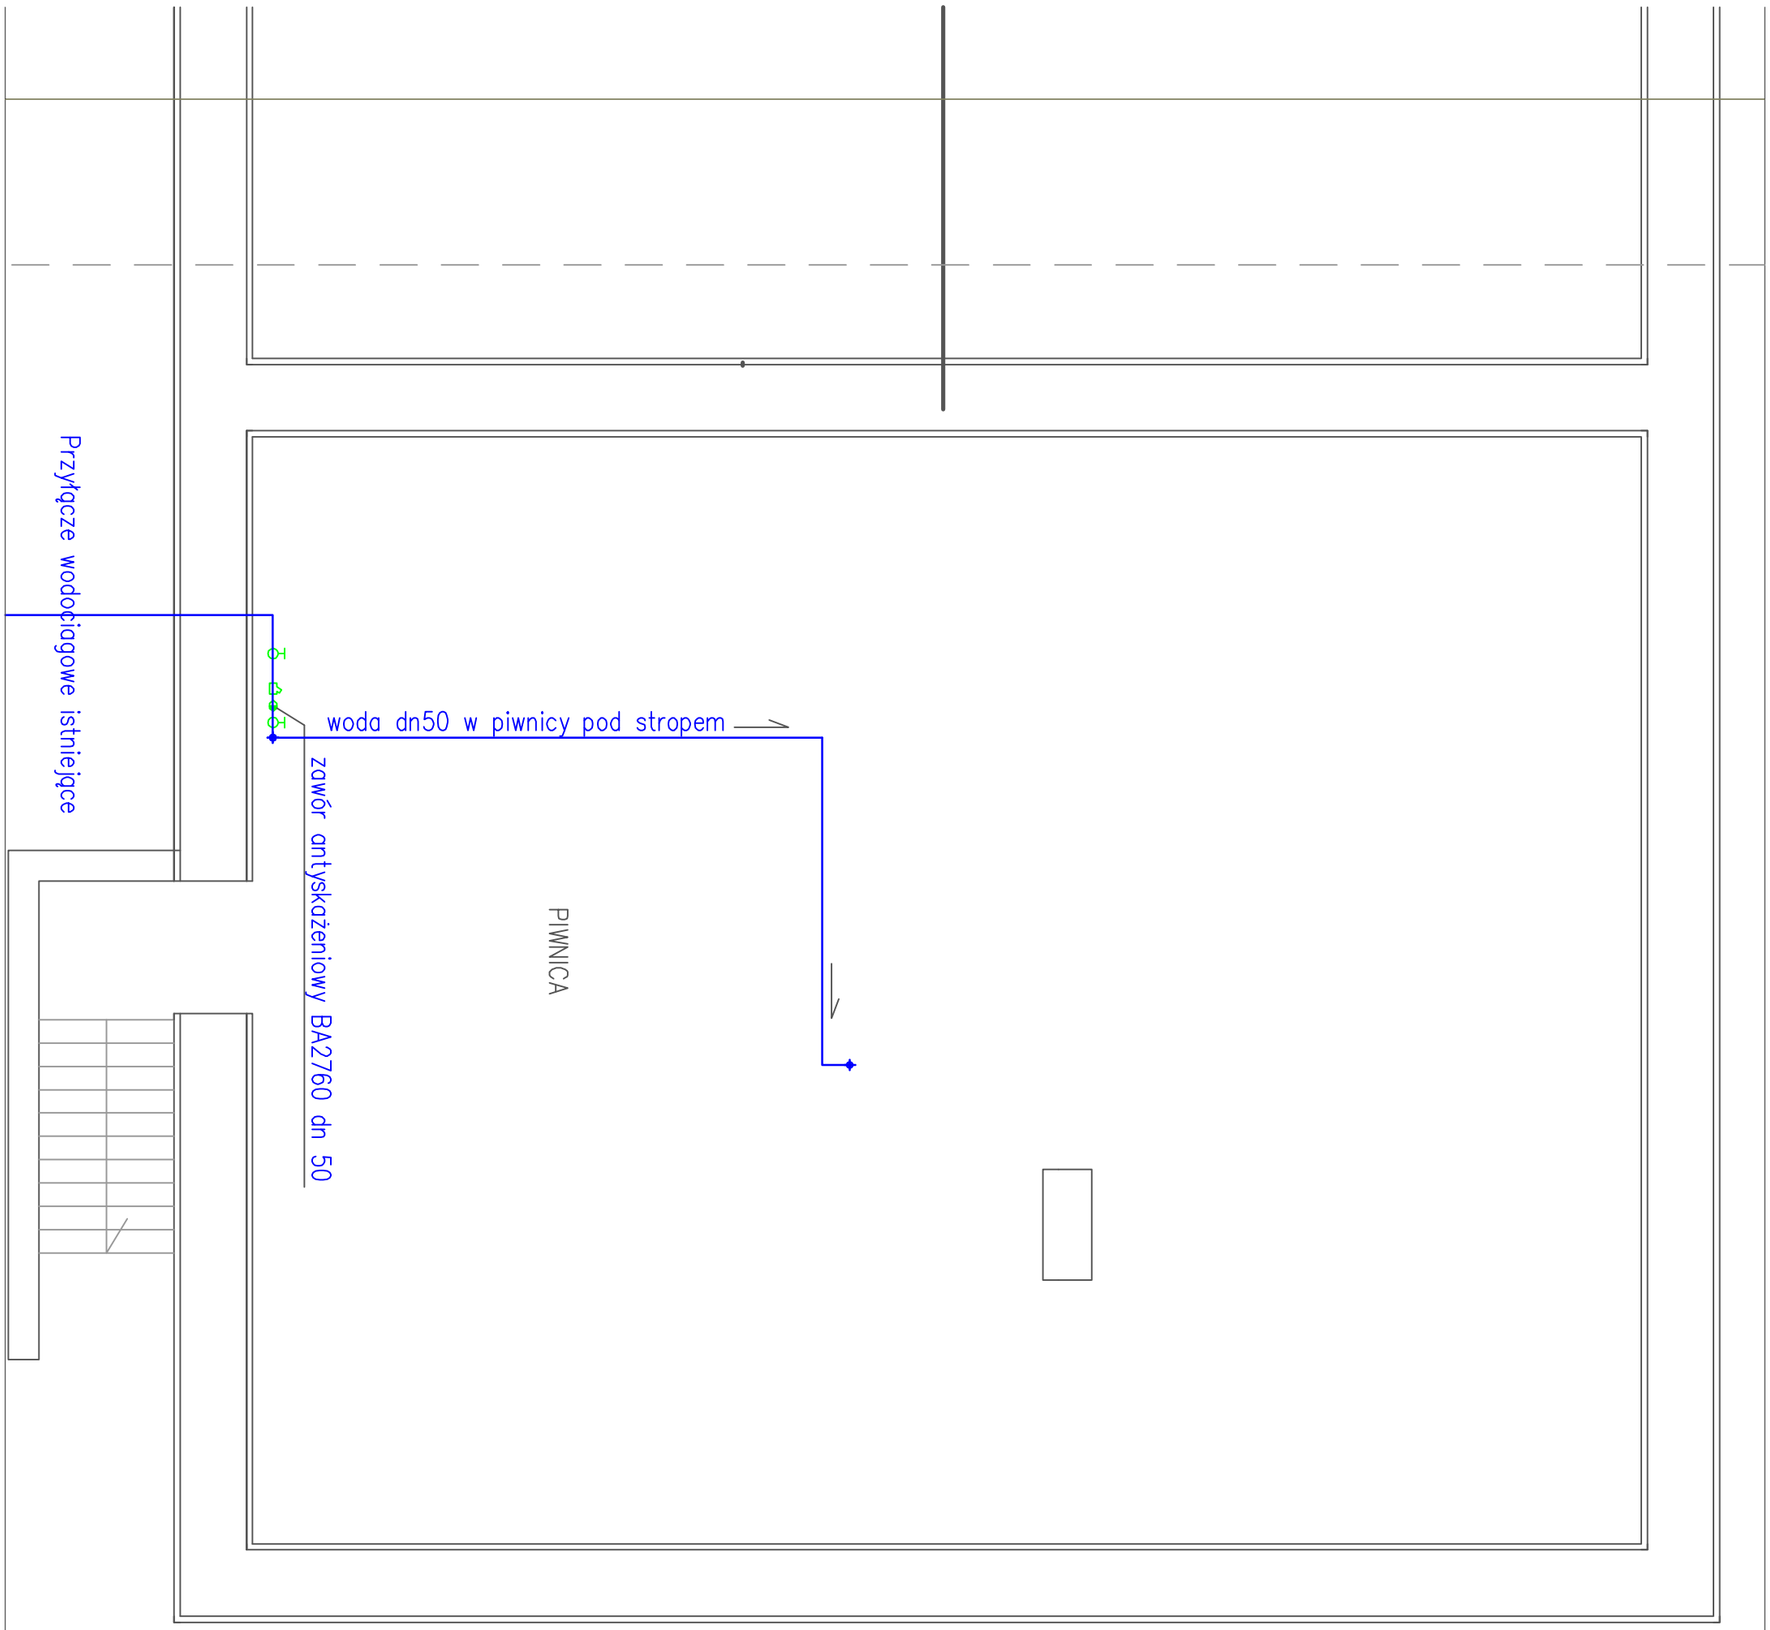


Zakład Usług Projektowych "Lerbud" s.c. 88-100 Inowrocław, Ul. Gen. Sikorskiego 23/8	TEMAT: Adaptacja pomieszczeń wozowni na potrzeby mieszkańców DPS w Ludzisku gm. Janikowo, dz. nr 15/7	
STADIUM:	Projekt budowlany	SKALA 1:50
BRANŻA:	Sanitarna	
INWESTOR:	Dom Pomocy Społecznej w Ludzisku, 88-160 Janikowo	RYS. NR 2
TYTUŁ RYS.:	Rzut piwnic - instalacja wod-kan	Data 03.2008
PROJEKTANT:	inż. Dorota Małek	