


STAROSTA INOWROCŁAWSKI
 Posiada ca się zgodność niniejszej kopii z treścią materiału państwowego zasobu geodezyjnego i kartograficznego
mgr inż. Michał Miklas
 Nazwa materiału zasobu
 01116642 16/11.2018
 Identyfikator ewidencyjny materiału zasobu
 2018-05-71
 Data wykonania kopii

z p. STAROSTY
 Marchwiński
 SPECJALISTA

MAPA ZASADNICZA
 SKALA 1:500

Województwo: kujawsko-pomorskie
 Jednostka ewidencyjna: Kruszwica
 Obręb: V
 Działka: 149/7

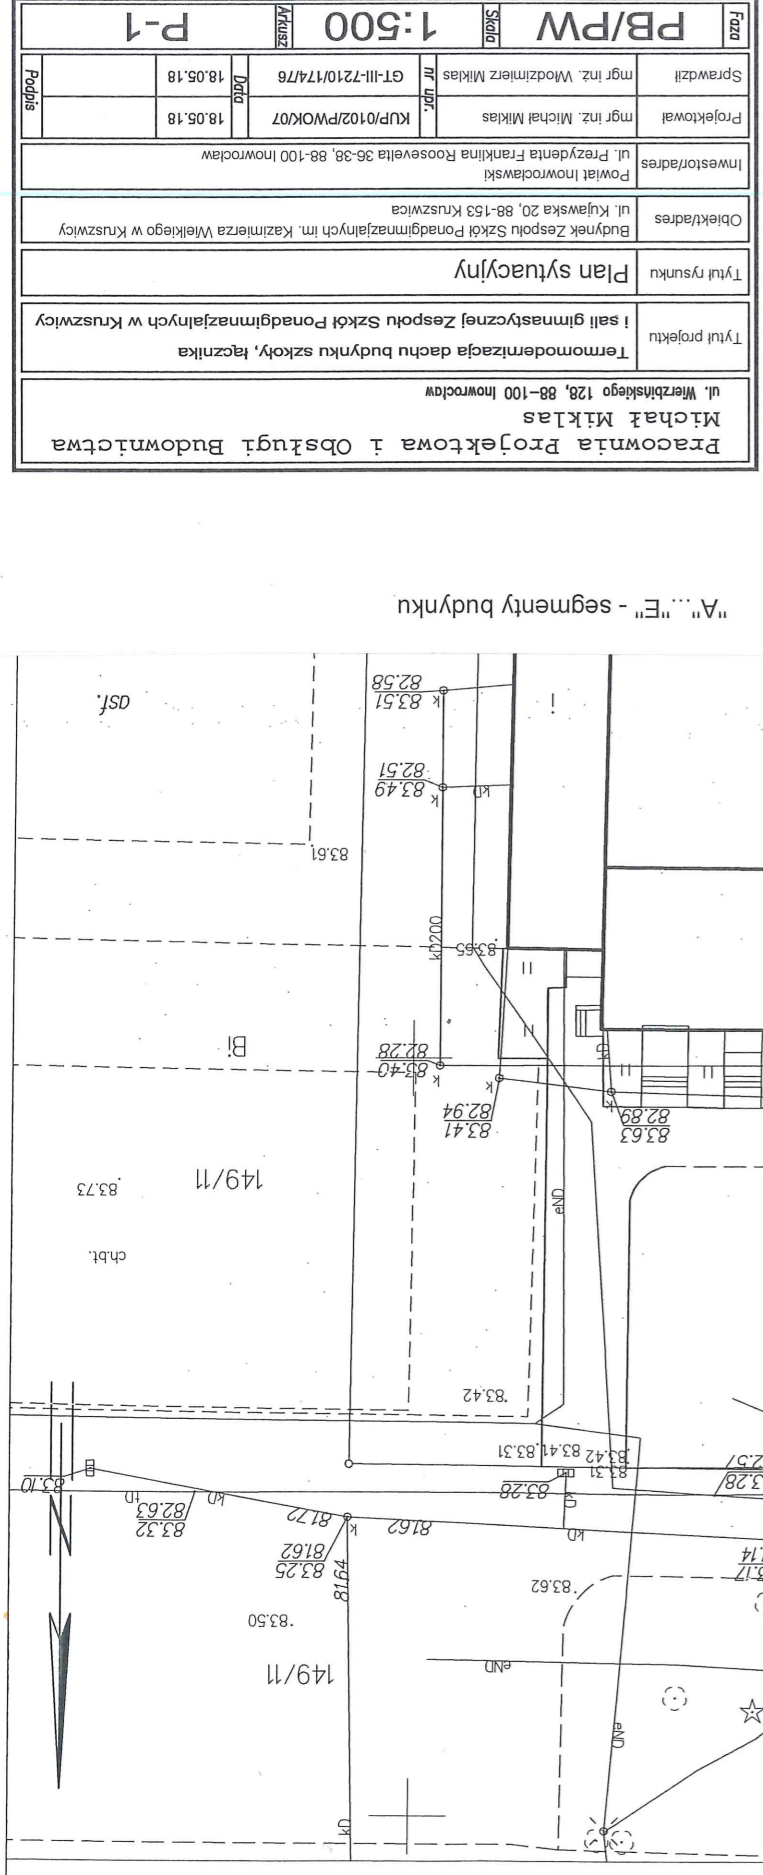

"A", "E" - segmenty budynku

Pracownia Projektowa i Usługi Budownictwa		ul. Wierzbinskiego 128, 88-100 Inowrocław	
Temat projektu		i sali gimnastycznej Zespołu Szkół Ponadgimnazjalnych w Kruszwicy	
Tytuł rysunku		Plan sytuacyjny	
Obiekt/adres		Budnek Zespołu Szkół Ponadgimnazjalnych im. Kazimierza Wielkiego w Kruszwicy ul. Kujawska 20, 88-153 Kruszwica	
Inwestor/adres		Powiat Inowrocławski ul. Prezydenta Franklina Roosevelta 36-38, 88-100 Inowrocław	
Projektował	mgr inż. Michał Miklas	KUP/0102/PWOK/07	18.05.18
Sprawdził	mgr inż. Włodzisław Miklas	GT-III-7210/174/76	18.05.18
Podpis			
Faza	PB/PW	Skala	1:500
Załącznik P-1			

