
SZCZEGÓŁ NR 3
Posadowienie obrzeża betonowego 8x30x100 na ławie betonowej

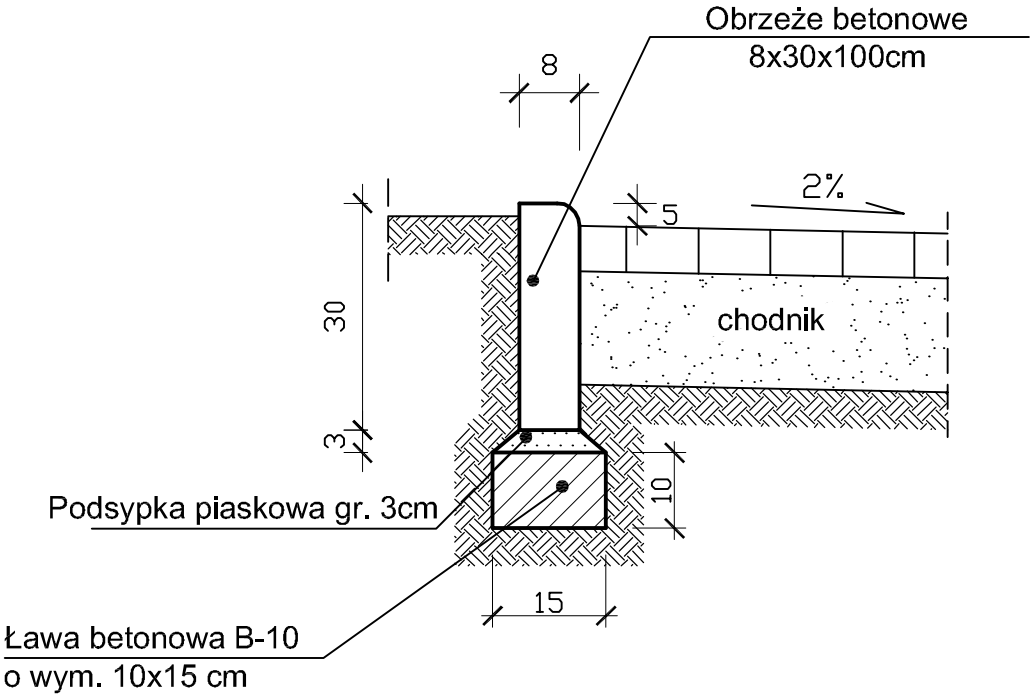

MATERIAŁY na 1 m

1. Obrzeże - 1,0 mb

2. Podsypka cem. piaskowa - 0,005 m3

3. Beton klasy B-10 - 0,015 m3

INWESTOR KONIN Pracownia Projektowa			ul.Okólna 6 62-510 Konin	
INWESTOR:	Zarząd Dróg Powiatowych w Inowrocławiu z/s w Latkowie			
TEMAT PROJEKTU:	Przebudowa drogi powiatowej nr 2558C Janikowo-Tupadły na odcinku od Ludziska do Janikowa w km 0+785,21÷4+700,00			
TEMAT RYSUNKU:	Szczegół posadowienia obrzeża betonowego 8x30x100 na ławie betonowej			
PROJEKTANT:	inż. Stanisław Wajrak		GT8346/II/13/77 w specjalności konstrukcyjnej dróg i mostów	
SPRAWDZAJACY:	inż. Artur Szymczak		WKP/0065/PWOD/05 w specjalności drogowej	
STADIUM:	PW	DATA: grudzień 2008r	SKALA: 1:10	NR RYS. 7
BRANŻA:	Drogowa			