


TYTUŁ:		ELEWACJE BOCZNE				SKALA: 1:100	
PROJEKT: DZWIĘ ZEWNĘTRZNY DLA OSÓB NIEPEŁNOSPRAWNYCH							
Data:		Branda:		Stadium opracowania:		Nr rys.	
05-01-2007		architektura		Projekt budowlany		6A	
Projektant:		Nr uprawnień:		Specjalność:		Podpis:	
mgr inż. arch. Michał Mirowski		ZPN-VIII-7342/797		architektura		—	
Kreślił:		—		—		—	
Sprawdzający:		mgr inż. arch. Joanna Górska		GPK-G-7342-2396		architektura	

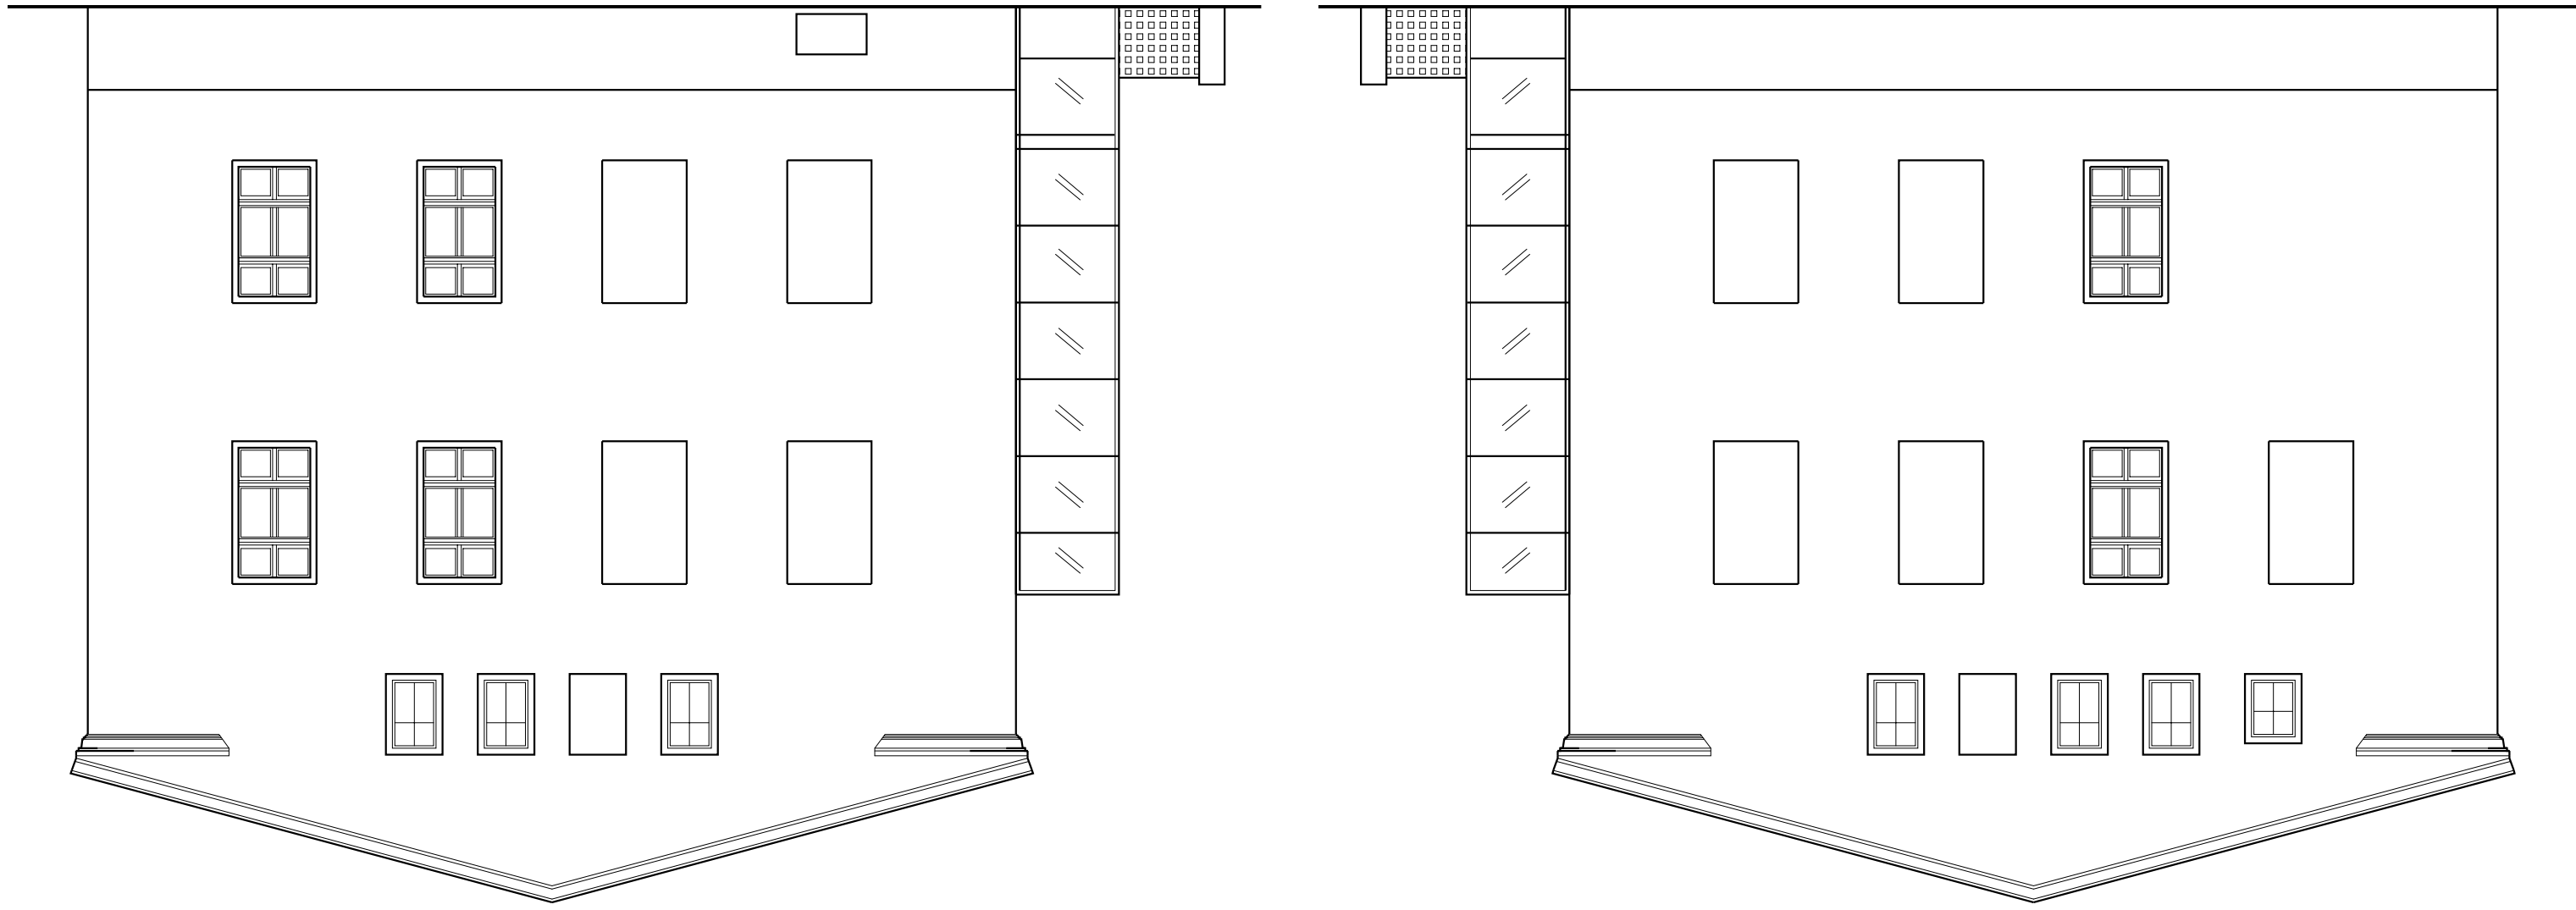

TYTUŁ:		ELEWACJA FRONTOWA		SKALA: 1:100	
PROJEKT: DZWIĘ ZEWNĘTRZNY DLA OSÓB NIEPEŁNOSPRAWNYCH					
Data:		Branda:		Stadium opracowania:	
05-01-2007		architektura		Projekt budowlany	
Projektant:		Nr uprawnień:		Specjalność:	
mgr inż. arch. Michał Mirowski		ZPN-VIII-7342/797		architektura	
Kreślił:		—		—	
Sprawdzający:		mgr inż. arch. Joanna Górska		GPK-G-7342-2396	
		architektura			

KOŁORYSTYKA - LEGENDA:	
1	KONSTRUKCJA I OBRAMOWANIE (SIEBRZYSTY) RAL 9006
2	SZKŁO WYPEŁNIAJĄCE PRZEZROCZYSTE Z POWŁOKĄ REFLEKSYJNA

