


# BUDYNEK GŁÓWNY NR 1

## DOCIEPLENIE STROPU PODDASZA NIEUŻYTKOWEGO NAD I p.

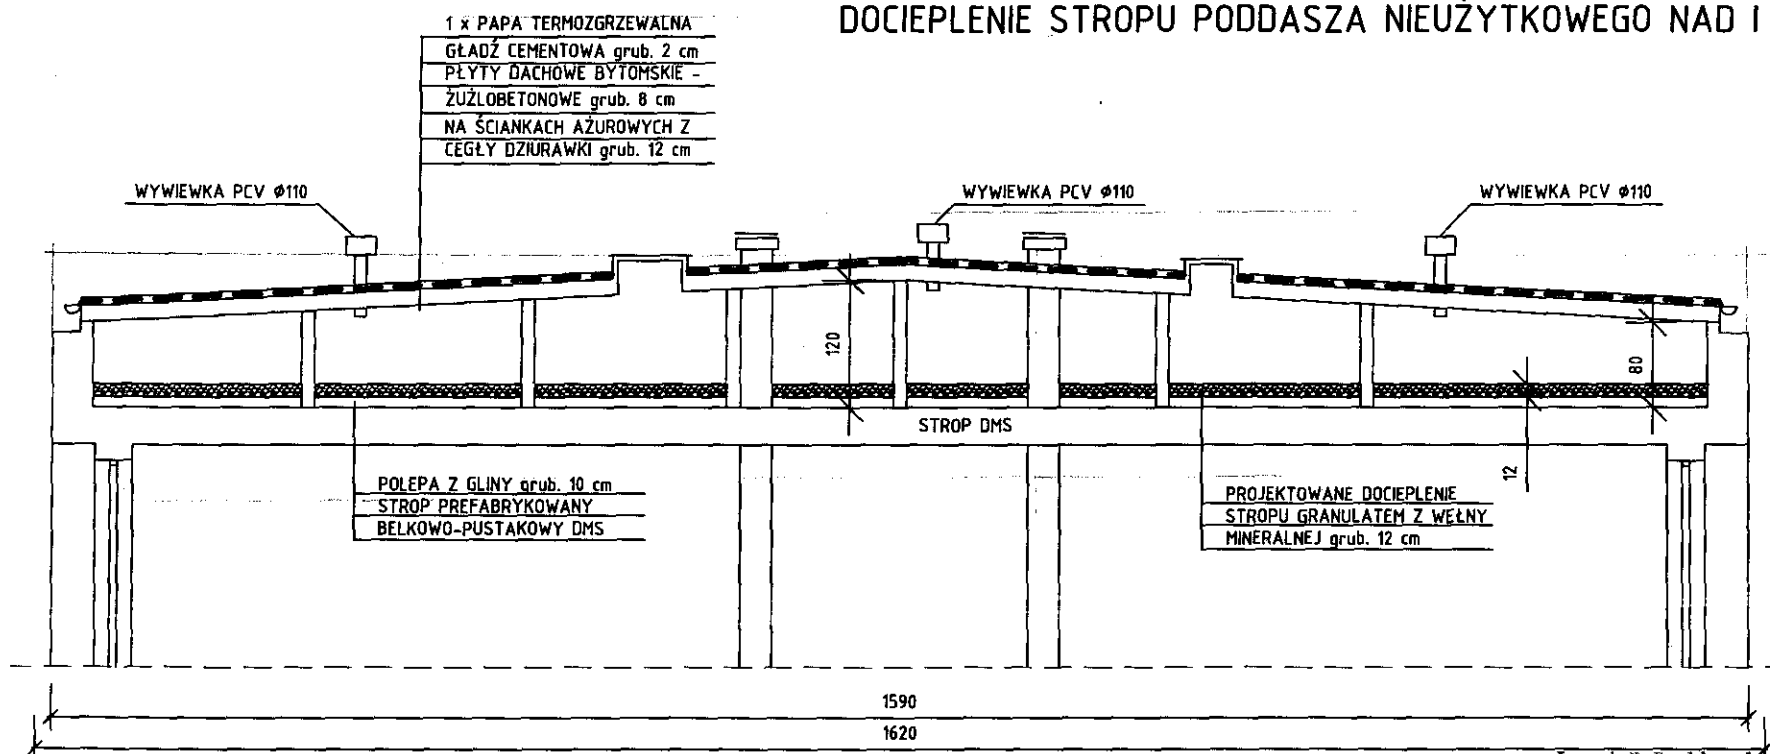

PRZEKRÓJ A-A 1:50


POWIERZCHNIA DOCIEPLENIA = 833 m<sup>2</sup>

Leszek F. Rychtowski  
Inżynier  
Uprawniony z art. 364  
Pracownia inż. 4839/61 KUA, Warszawa

RYSUNEK POGLĄDOWY I WYKONAWCZY

Zakład Usług Projektowych "LERBUD" sc. 88-100 INOWROCŁAW, UL. GEN. SIKORSKIEGO 23/8			
STADIUM:	P.B.		
BRANŻA:	ARCHITEKTURA		
INWESTOR:	Z.SZ.PONADGIMNAZJALNYCH nr 3		RYS. 2
TEMAT:	P.B. DOCIEPLENIA ŚCIAN I STROPODACHÓW		
LOKALIZACJA:	INOWROCŁAW, UL. DWORCOWA 25		SKALA 1:50
NAZWA:	BUDYNEK GŁÓWNY		
PROJEKTANT:	Leszek F. Rychtowski Nr upr. 4839/61 KUA Warszawa		data
KREŚLIŁ:	Leszek F. Rychtowski Nr upr. 4839/61 KUA Warszawa		15.11.2007

# DOCIEPLENIE DACHÓW SALI GIMNASTYCZNEJ NR 3

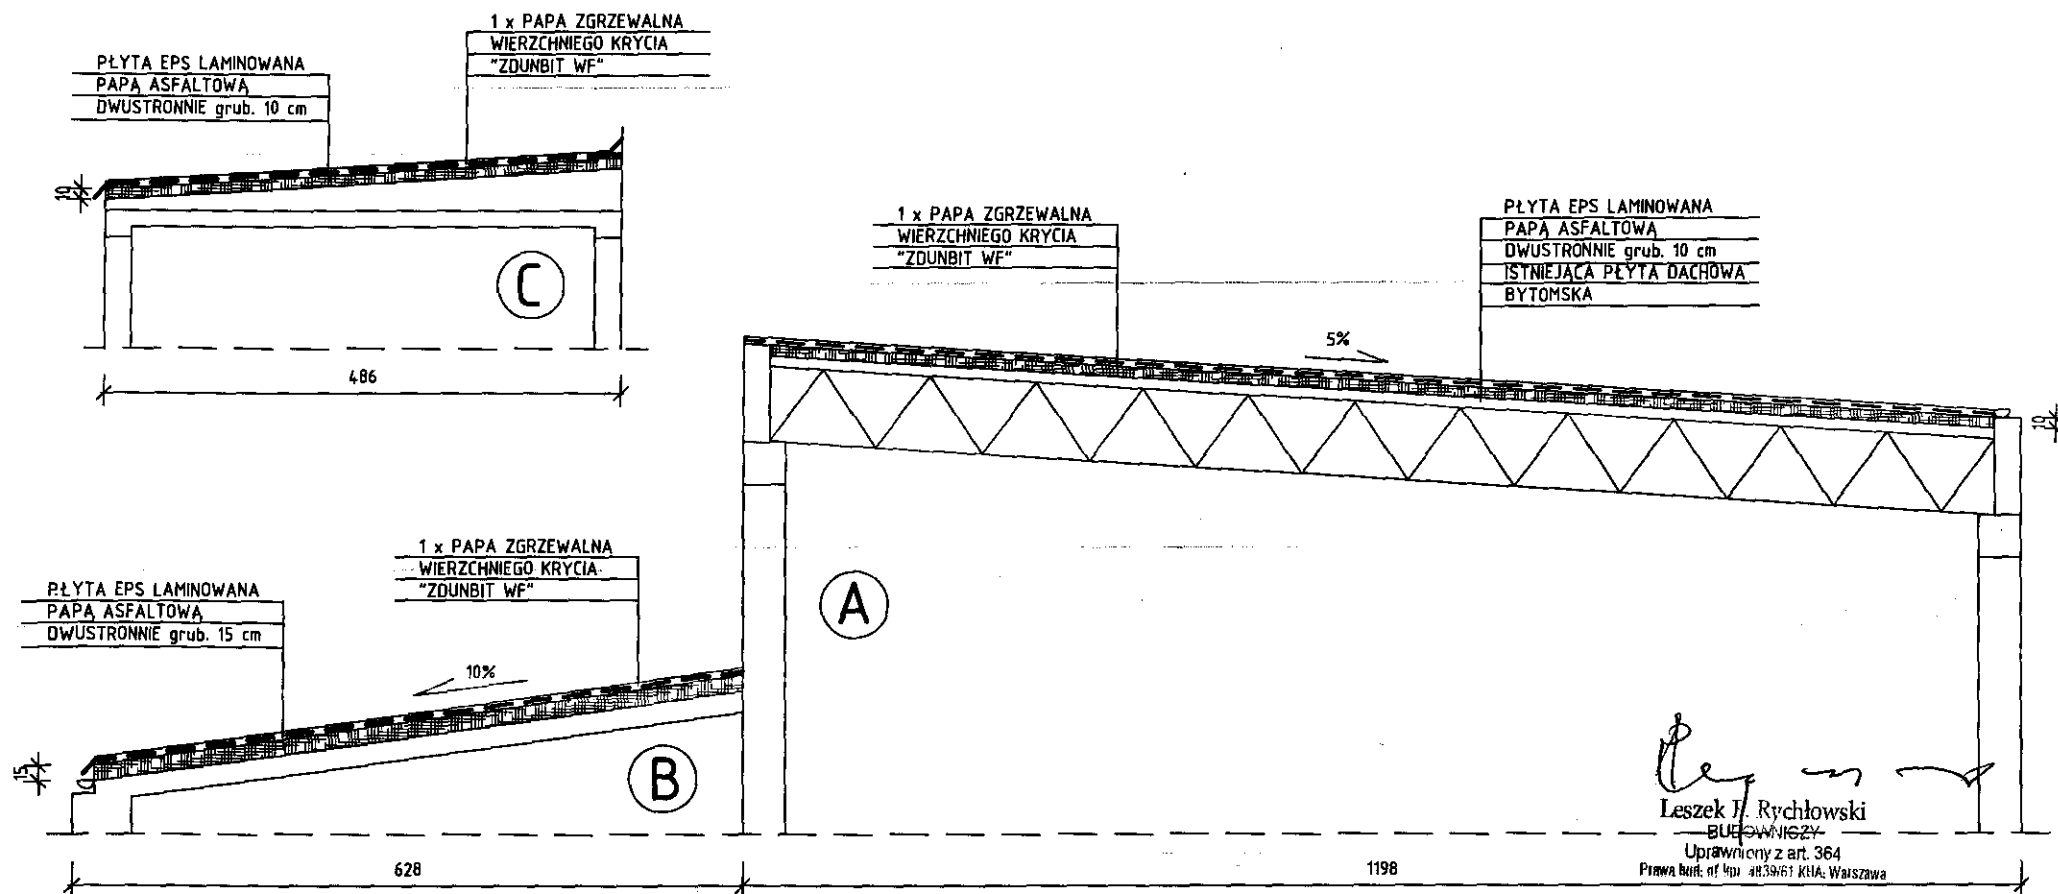

PRZEKRÓJ POPRZECZNY  
KONSTRUKCJI DACHOWYCH  
1:50


- (A) SALA GIMNASTYCZNA  
POWIERZCHNIA DACHU = 273,00 m<sup>2</sup>
- (B) POM. POMOCNICZE  
POWIERZCHNIA DACHU = 143,00 m<sup>2</sup>
- (C) ŁĄCZNIK SALI GIMNASTYCZNEJ = 28,00 m<sup>2</sup>

OGÓŁEM: 444,0 m<sup>2</sup>

## RYSUNEK POGLĄDOWY I WYKONAWCZY

Zakład Usług Projektowych "LERBUD" sc. 88-100 INOWROCŁAW, UL. GEN. SIKORSKIEGO 23/8			
STADIUM:	P.B.		
BRANŻA:	ARCHITEKTURA		
INWESTOR:	Z.SZ.PONADGIMNAZJALNYCH nr 3		
TEMAT:	P.B. DOCIEPLENIA ŚCIAN I STROPODACHÓW	RYS. 3	
LOKALIZACJA:	INOWROCŁAW, UL. DWORCOWA 25	SKALA	
NAZWA:	SALA GIMNASTYCZNA	1:50	
PROJEKTANT:	Leszek F. Rychtowski Nr upr. 4839/61 KUA Warszawa	data	
KREŚLIŁ:	Leszek F. Rychtowski Nr upr. 4839/61 KUA Warszawa	15.11.2007	


# DOCIEPLENIE DACHU

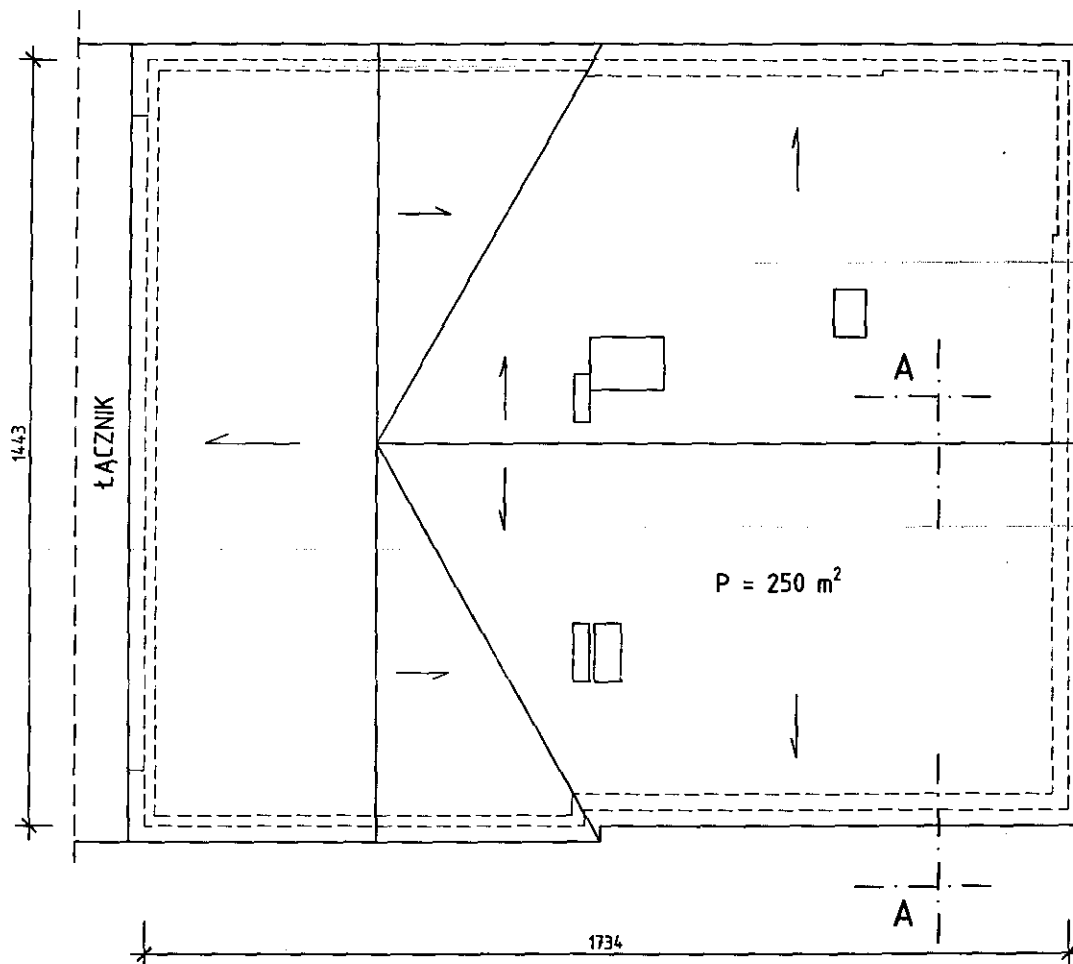

RZUT POŁACI DACHOWEJ 1:100  
(BUDYNEK "STARY" NR 4)

1 x PAPA ZGRZEWAŁNA  
WIERZCHNIEGO KRYCIA  
"ZOUNBIT WF"

PŁYTA EPS LAMINOWANA  
PAPĄ ASFALTOWĄ  
DWUSTRONNIE grub. 10 cm

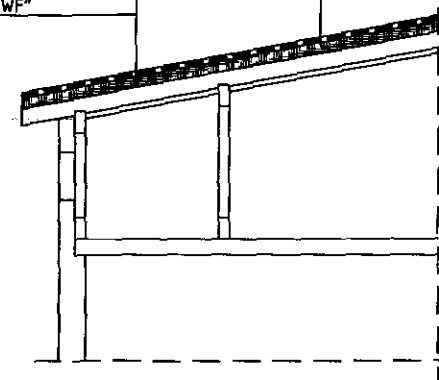

PRZEKRÓJ A-A  
1:100


*Leszek F. Rychtowski*  
Leszek F. Rychtowski  
BUDOWNICZY  
Uprawniony z art. 364  
Prawa bud. nr upr. 4839/61 KUA, Warszawa

## RYSUNEK POGLĄDOWY I WYKONAWCZY

Zakład Usług Projektowych "LERBUD" sc. 88-100 INOWROCŁAW, UL. GEN. SIKORSKIEGO 23/8		
STADIUM:	P.B.	
BRANŻA:	ARCHITEKTURA	
INWESTOR:	Z.SZ. PONADGIMNAZJALNYCH nr 3	RYS. 4
TEMAT:	P.B. DOCIEPLENIA ŚCIAN I STROPODACHÓW	
LOKALIZACJA:	INOWROCŁAW, UL. DWORCOWA 25	SKALA 1:100
NAZWA:	BUDYNEK STARY	
PROJEKTANT:	Leszek F. Rychtowski Nr upr. 4839/61 KUA Warszawa	data 15.11.2007
KRĘŚLIŁ:	Leszek F. Rychtowski Nr upr. 4839/61 KUA Warszawa	

## RYSUNEK POGLĄDOWY

nowe okna zespolone drewniane  
(w miejsce istn. okien skrzynkowych)

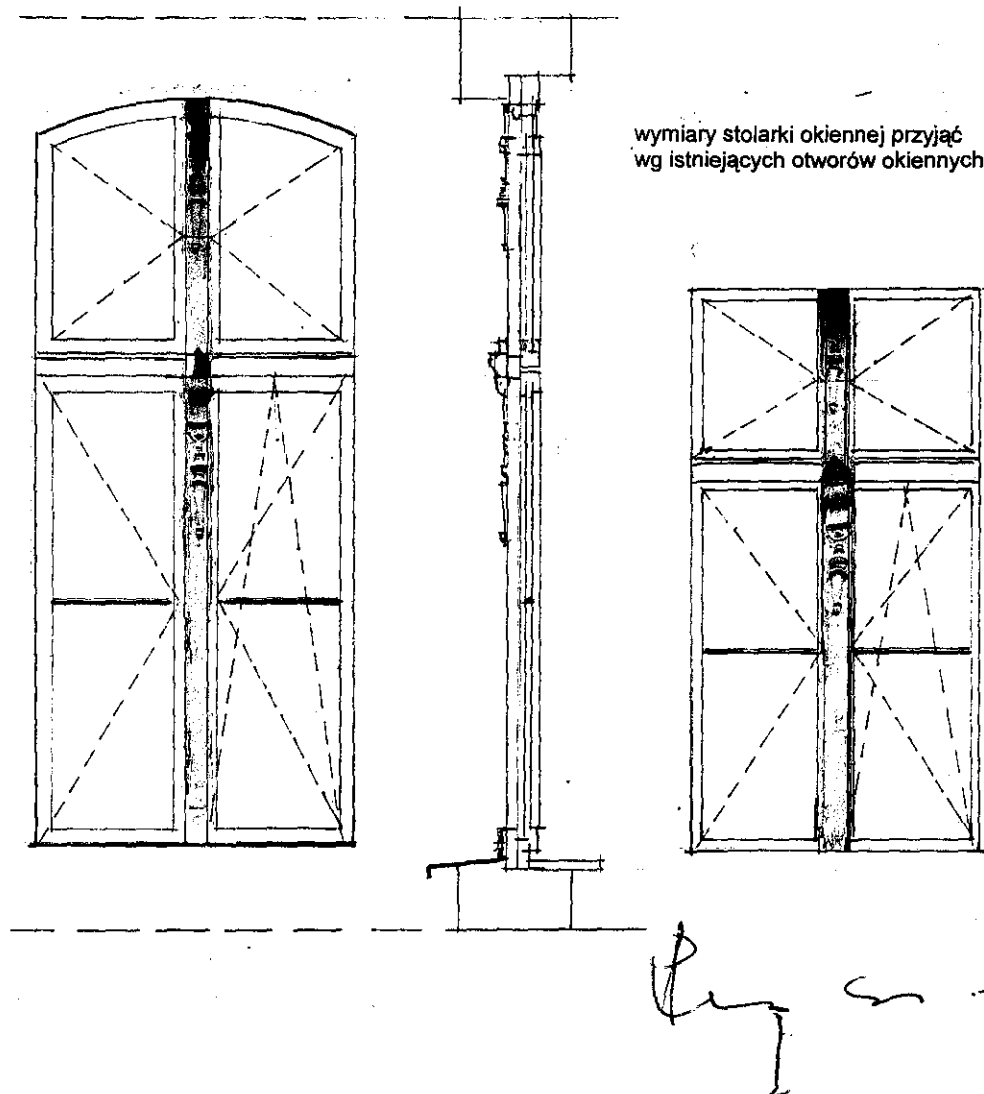

Uwaga !  
zdobienie słupka wykonać zgodnie ze  
zdobieniem istn. okien przeznaczonych do wymiany

Rys. nr 5