
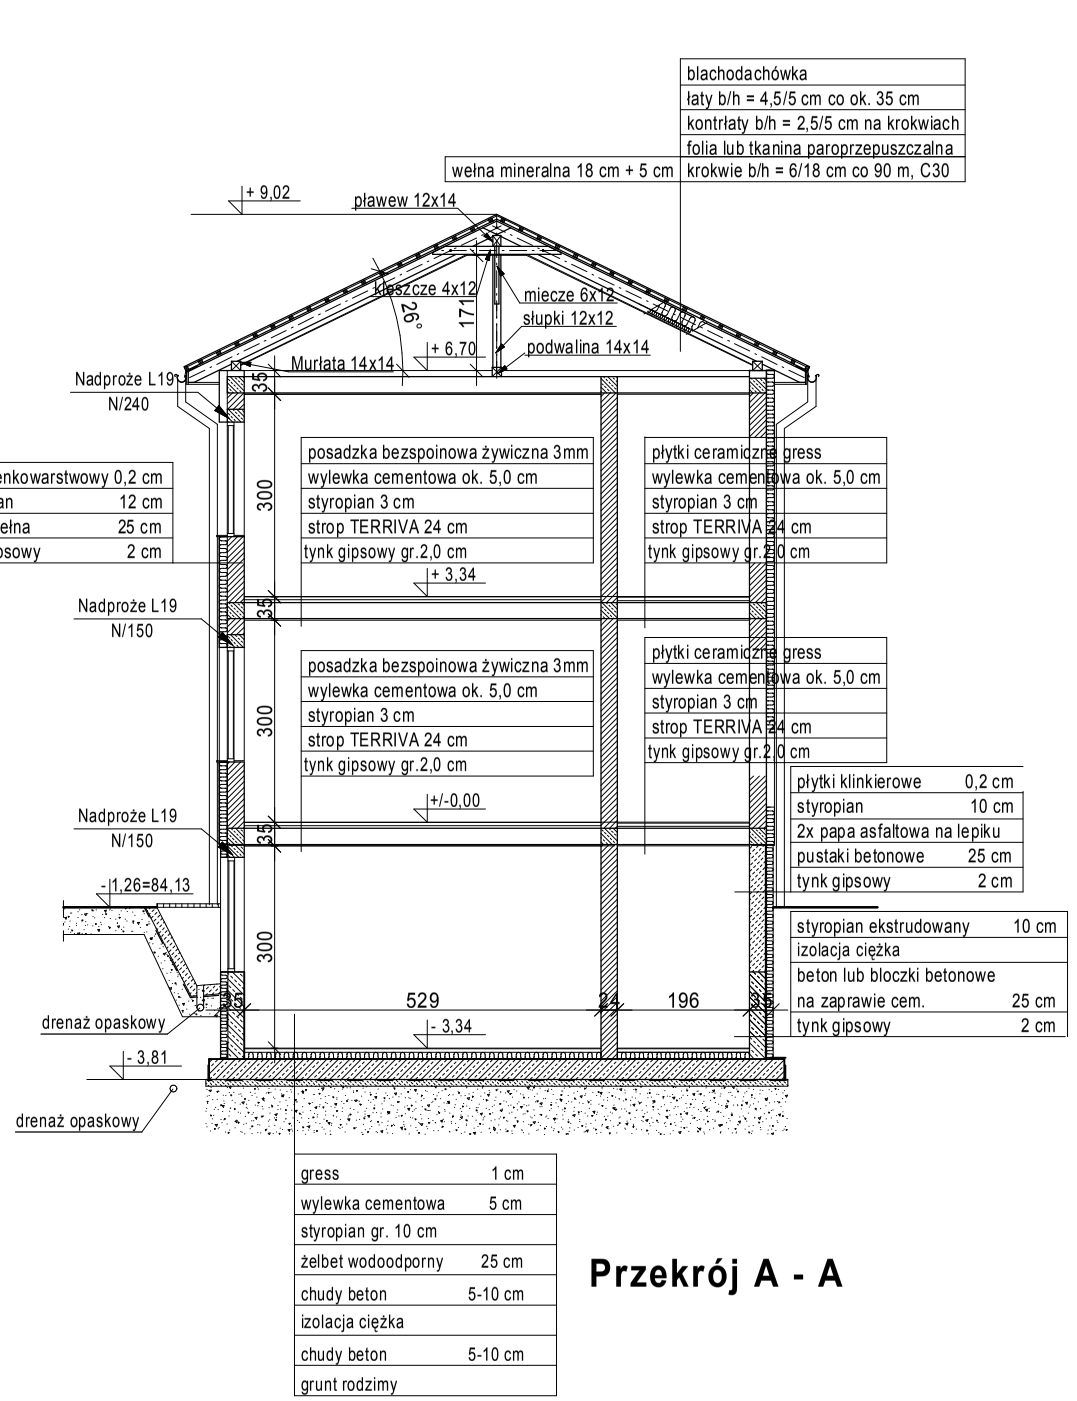


Przekrój A - A

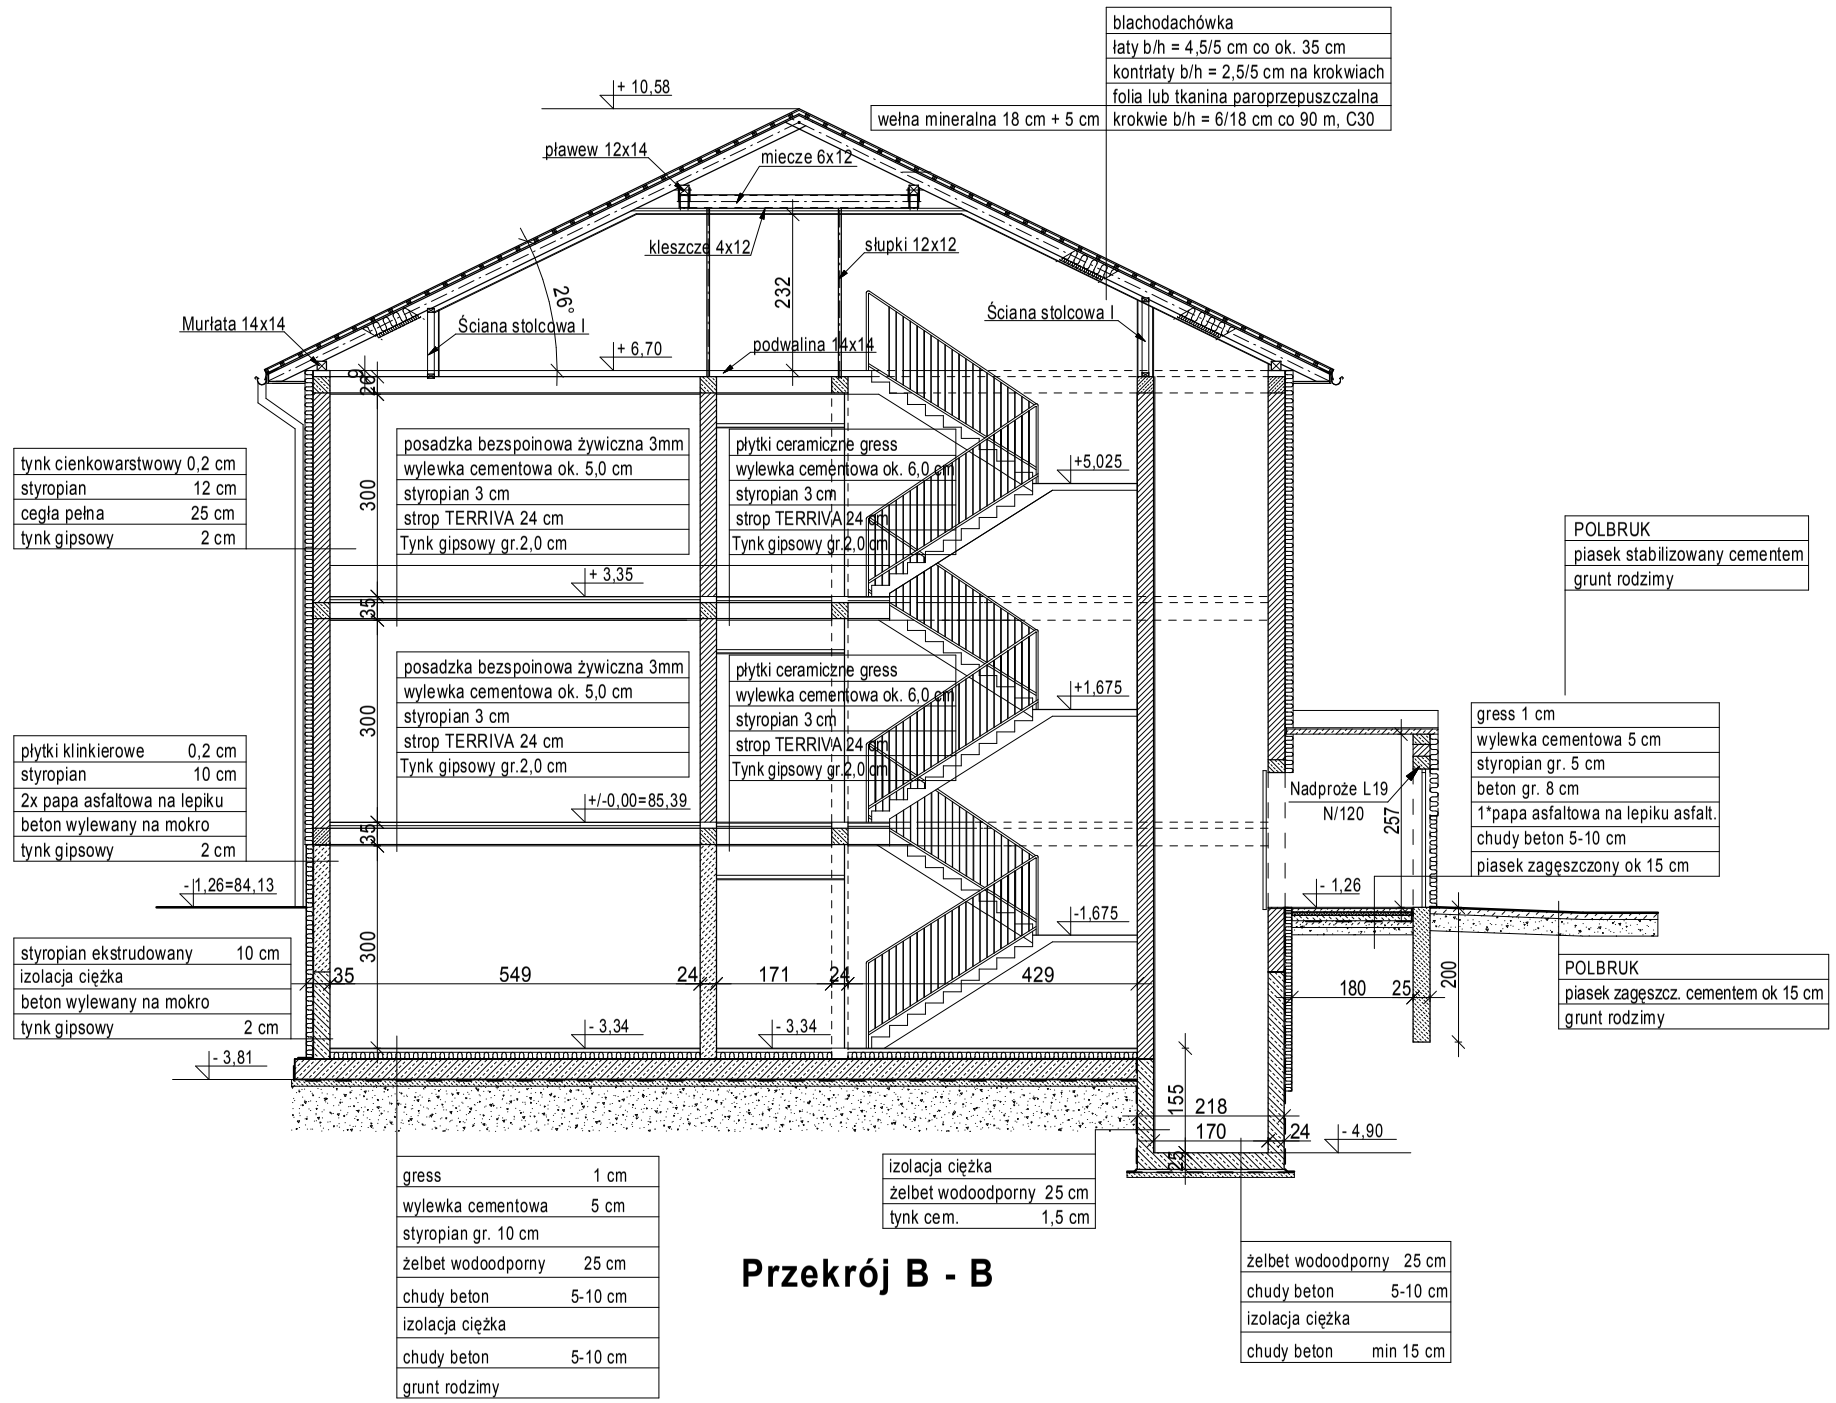

Przekrój B - B

2				
1				
Nr rewizji	*Przedmiot*	*Autor*	*Data*	*Podpis*

Biuro Architektoniczno - projektowe "Dora" s.c.

	Imię i nazwisko	*Nr uprawnień*	*Data*	*Podpis*	*Branże*
Architektura	**mgr inż. arch. Dorota Rubik-Sałacińska**	Uprawn. konstrukc. bez ograniczeń **ABIT-II-7131-4/2000**	**08.2008**		**architekt.**
Projektował	**mgr inż. S. Foss**	Uprawn. konstrukc. bez ograniczeń **ABIT-II-7342-27/99**			**konstrukcyjna**
Sprawdził	**budowniczy Leszek Rychłowski**	Uprawn. konstrukc. bez ograniczeń **4839/61/KUA**			**architekt.**
Sprawdził	**inż. Piotr Zgórecki**	Uprawn. konstrukc. bez ograniczeń **UAN-NB-7210/83/85**			**konstrukcyjna**

Inwestor	**Powiat Inowrocław**			*Skala*		**1:100**
Obiekt	**Dom Pomocy Społecznej w Parchaniu**		*Projekt*	*Tom*	*Zeszyt*	*Nr. rys.*
Temat	**Rozbudowa DPS w Parchaniu** **Przekroje - rozbudowa**		**23/08**	**0**	**1**	**16**