




Elewacja północna wewnętrzna

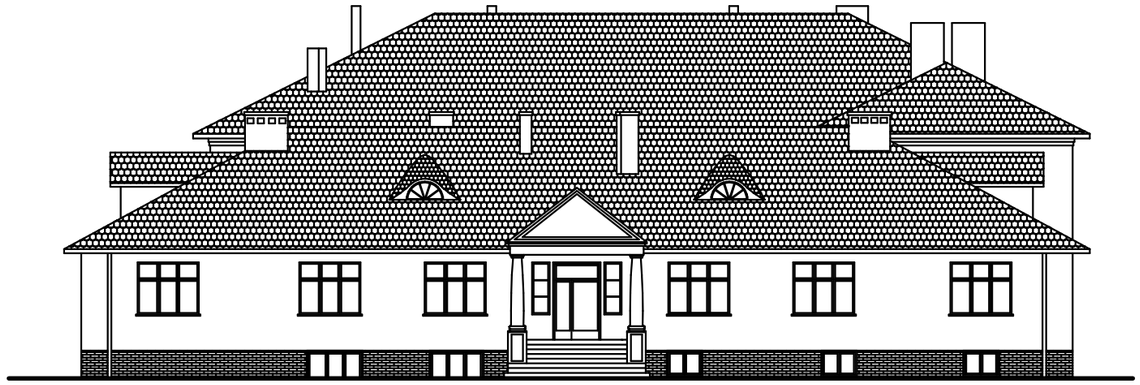


Elewacja południowa

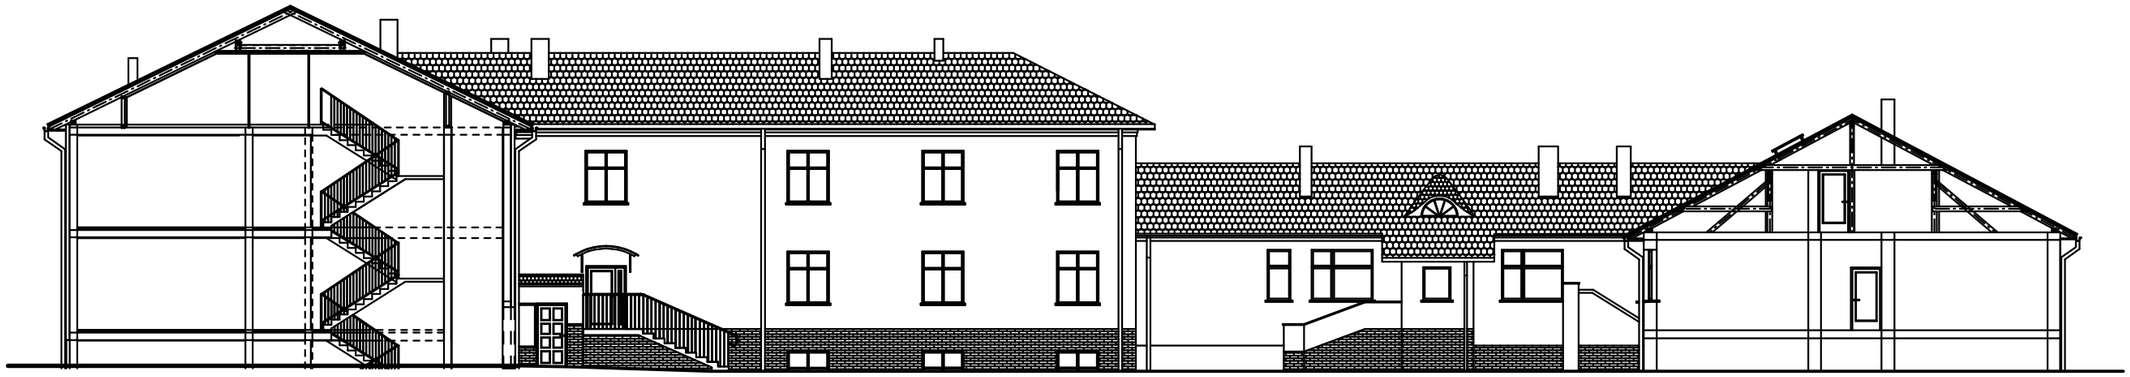

Elewacja zachodnia wewnętrzna

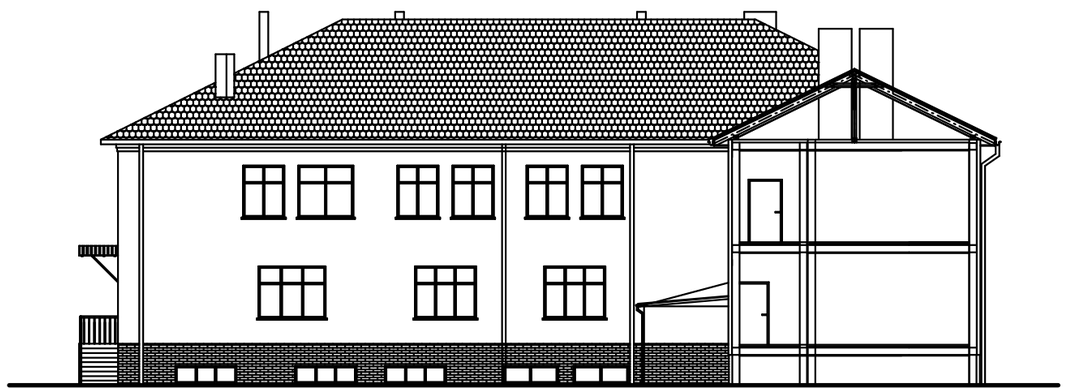

Elewacja południowa wewnętrzna

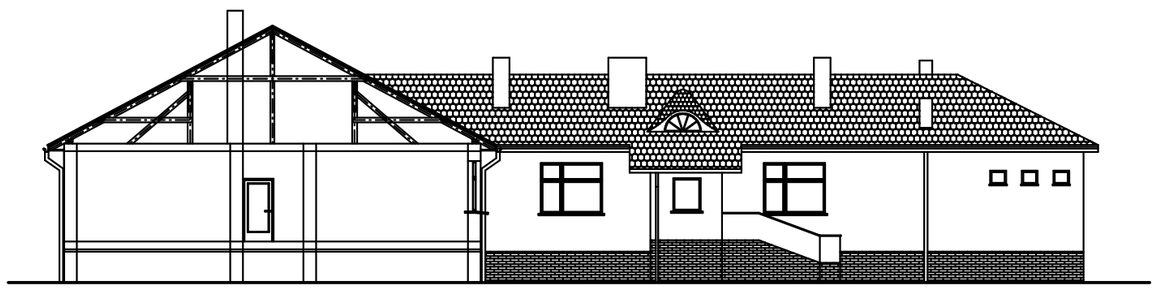

Elewacja zachodnia wewnętrzna

2					
1					
Nr rewizji	Przedmiot		Autor	Data	Podpis
Biuro Architektoniczno - projektowe "Dora" s.c.					
	Imię i nazwisko	Nr uprawnień	Data	Podpis	Branże
Architektura	mgr inż. arch. Dorota Rubik-Sałacińska	Uprawn. konstrukc. bez ograniczeń ABIT-II-7131-4/2000	08.2008		architekt.
Sprawdził	budowniczy Leszek Rychlowski	Uprawn. konstrukc. bez ograniczeń 4839/61/KUA			architekt.
Inwestor	Powiat Inowrocław		Skala		1:100
Obiekt	Dom Pomocy Społecznej w Parchaniu		Projekt	Tom Zeszyt	Nr. rys.
Temat	Rozbudowa DPS w Parchaniu Elewacje II - projektowane		23/08	0 1	18