

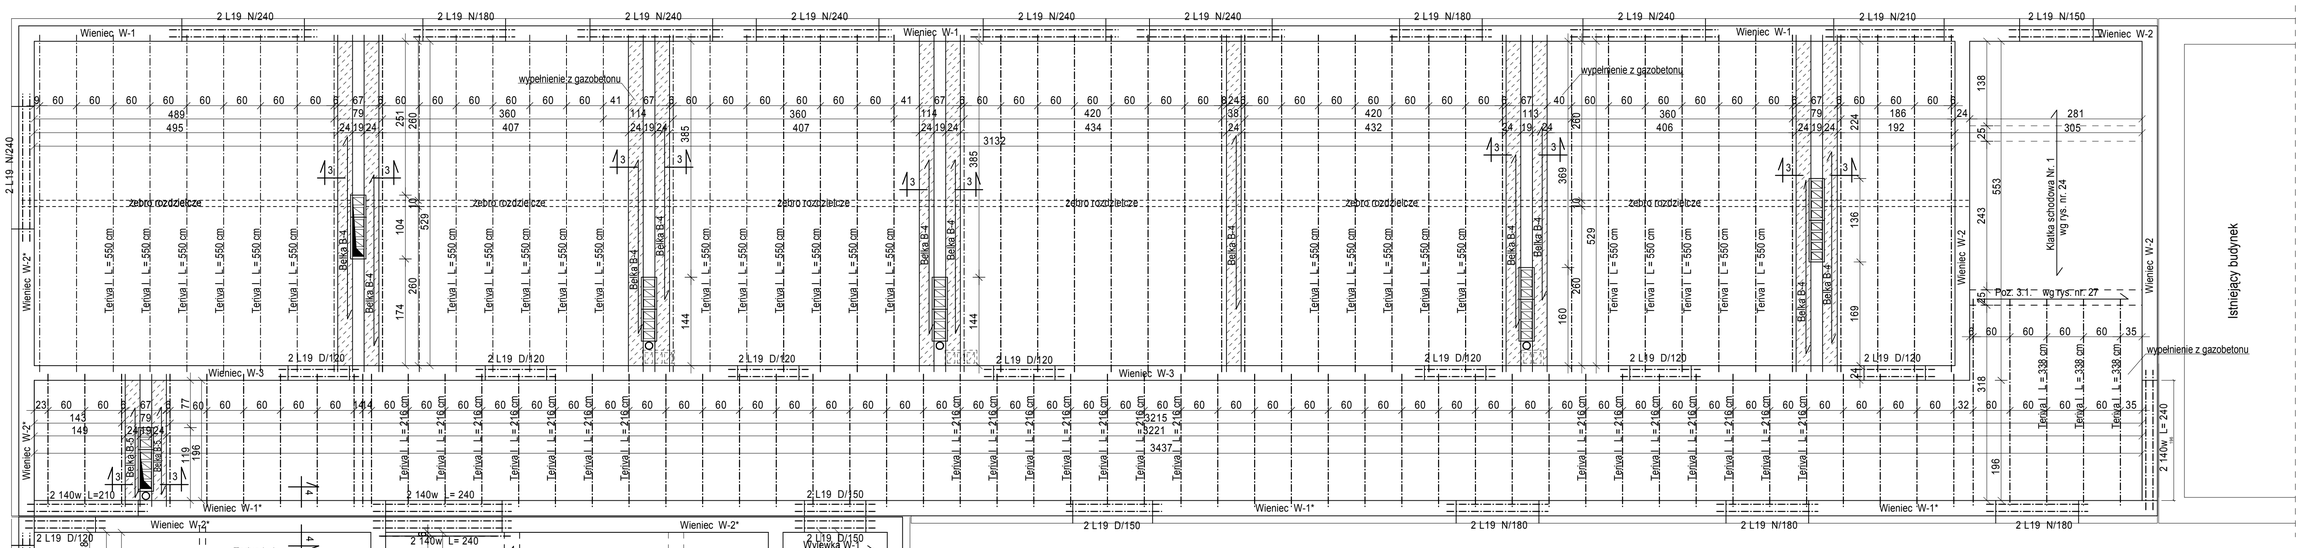


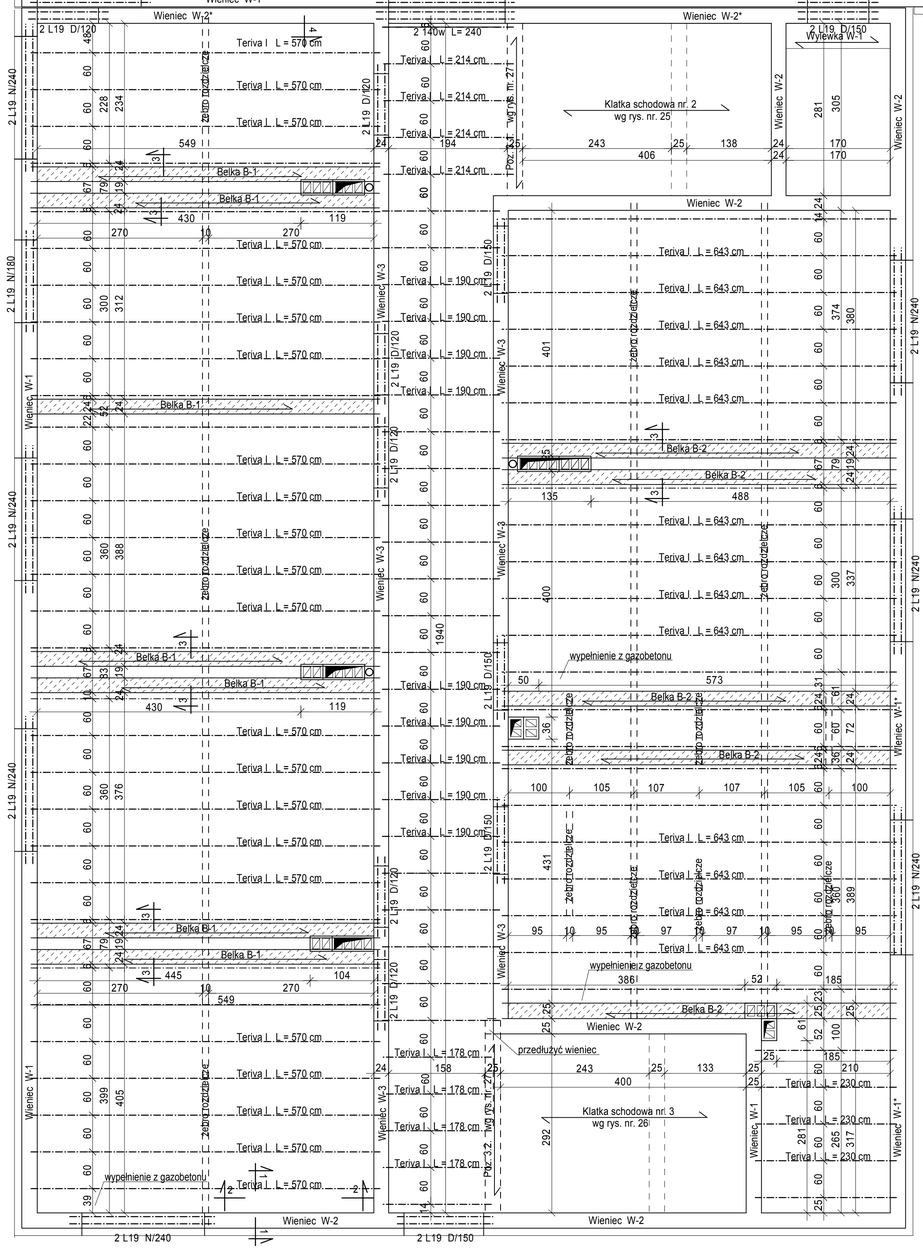


Belka B-1 szt. 7

1:20

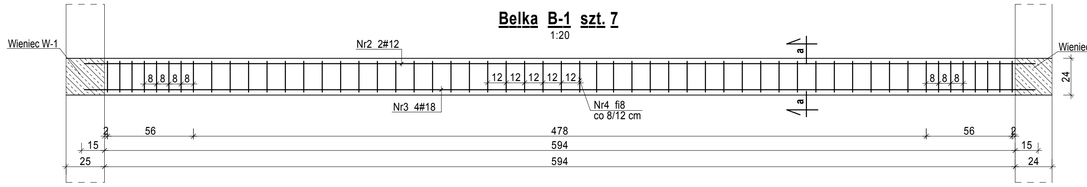


a-a

1:20

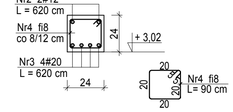


Belka B-2 szt. 5

1:20

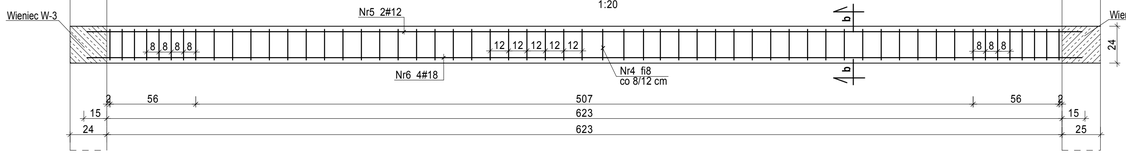


b-b

1:20

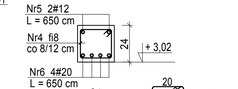


Belka B-4 szt. 5

1:20

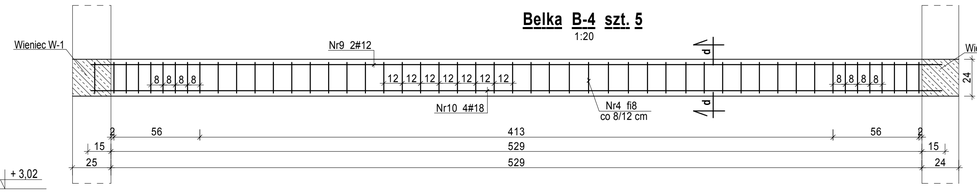

d-d


1:20

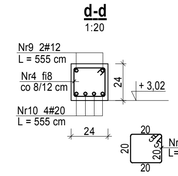

Wieniec W-1; W1*

1:20


ΣL= 10524 cm

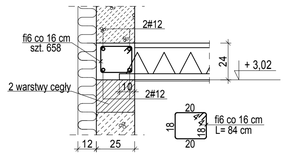

Wieniec W-3

1:20


ΣL= 6465 cm

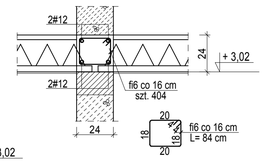

Żebro rozdzielcze


1:20

ΣL= 8164 cm

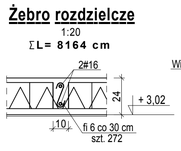


Belka B-5 szt. 1

1:20

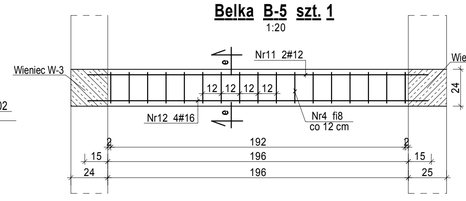

e-e


1:20

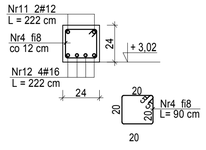

Wieniec W-2; W-2*


1:20

ΣL= 6910 cm

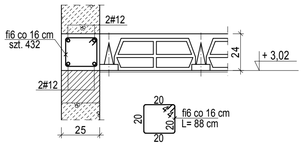


Przekrój 2-2

1:20

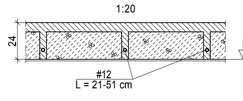


Przekrój 1-1

1:20

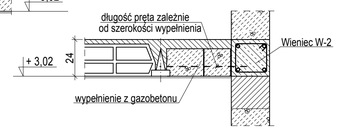


Przekrój 3-3

1:20

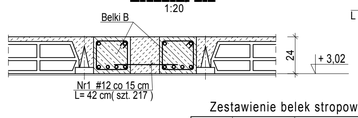

Przekrój 4-4

1:20

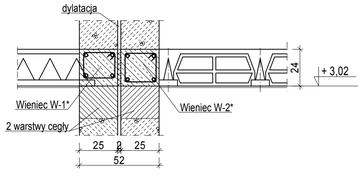

Beton C16/20
Stal (fi) St0S
(#) 34GS
Otulenie 3 cm

Uwaga :

1. Zestawienie stali zbrojeniowej nr. 3
2. Wzdłuż wszystkich podpór stałych stropu na których opierają się belki należy zastosować odpowiedni rodzaj siatek zbrojeniowych według wytycznych określonego producenta

Zestawienie belek stropowych

Typ	Długość	Zbrojenie	sztuk
Teriva I	L= 643(660)	2 ø 8 + 1 ø 14*	22
Teriva I	L= 570	2 ø 8 + 1 ø 14*	31
Teriva I	L= 230(240)	2 ø 8	5
Teriva I	L= 214(240)	2 ø 8	5
Teriva I	L= 190(240)	2 ø 8	23
Teriva I	L= 178(240)	2 ø 8	5
Teriva I	L= 550(570)	2 ø 8 + 1 ø 14*	50
Teriva I	L= 338(360)	2 ø 8	5
Teriva I	L= 216(240)	2 ø 8	54

* - zbrojenie nośne dodatkowe (Stal A-III 34GS)

Zestawienie nadproży

Typ	Rodzaje nadproży	sztuk
N/150	L19 dł. 150 cm	2
N/180	L19 dł. 180 cm	12
N/240	L19 dł. 240 cm	28
D/120	L19 dł. 120 cm	26
D/150	L19 dł. 150 cm	14
MUROTHERM 140w L= 210		2
MUROTHERM 140w L= 240		6

2					
1					
Nr rewizji	*Przedmiot*		*Autor*	*Data*	*Podpis*
	Biuro Architektoniczno - projektowe "Dora" s.c.				
	Imię i nazwisko	*Nr uprawnień*	*Data*	*Podpis*	*Branże*
Projektował	**mgr inż. S. Foss**	Uprawn. konstrukc. bez ograniczeń ABIT-III-7342-27/99	20.10.2008		konstrukcyjna
Opracował	**inż. Monika Bielecka**	Uprawn. konstrukc. bez ograniczeń			konstrukcyjna
Sprawdził	**inż. Piotr Zgórecki**	Uprawn. konstrukc. bez ograniczeń UAN-NB-7210/83/85			konstrukcyjna
Inwestor	**Powiat Inowrocław**		*Skala*		**1:50**
Obiekt	**Dom Pomocy Społecznej w Parchaniu**		*Projekt*	*Tom*	*Zeszyt* *Nr. rys.*
Temat	**Rozbudowa DPS w Parchaniu** **Konstrukcja stropu nad parterem**		**23/08**	**0**	**1** **22**