

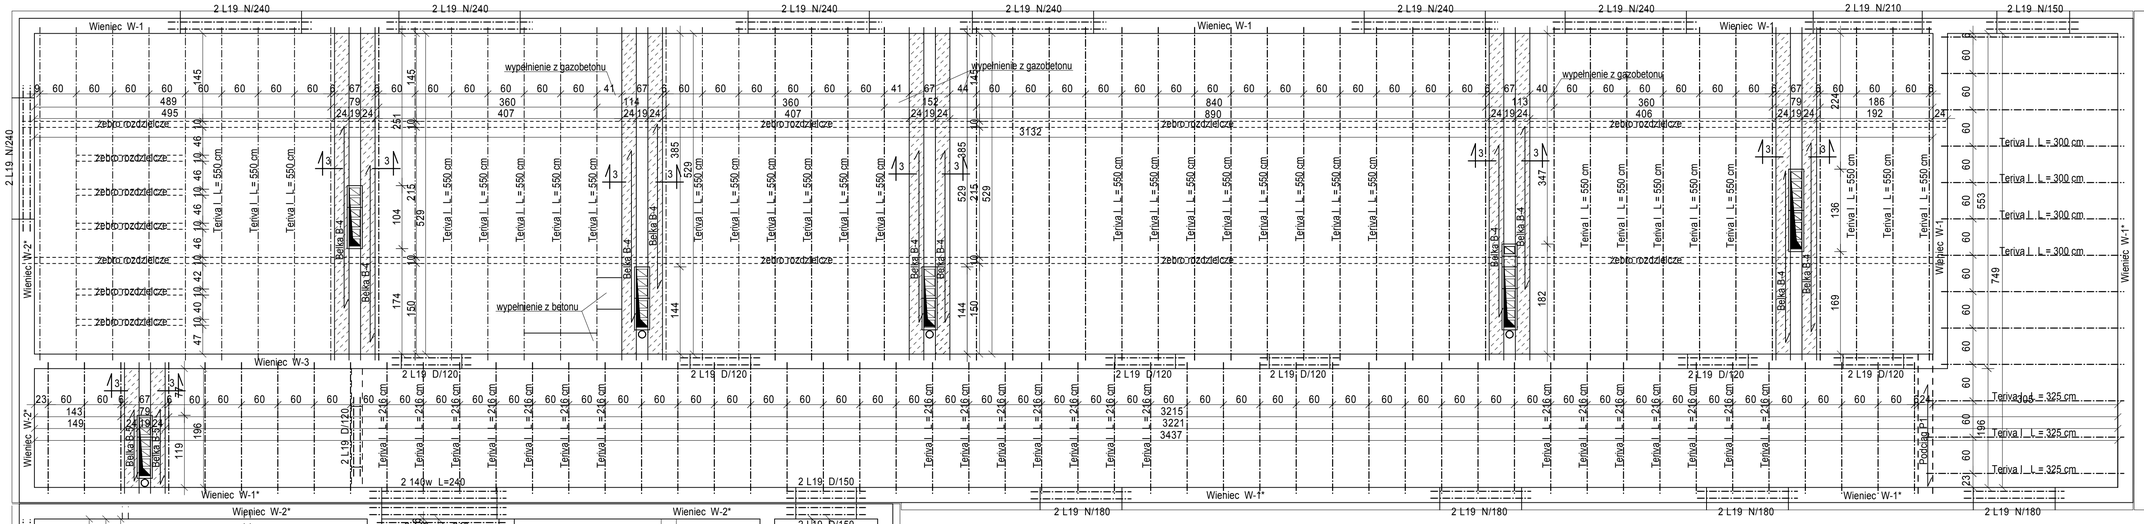


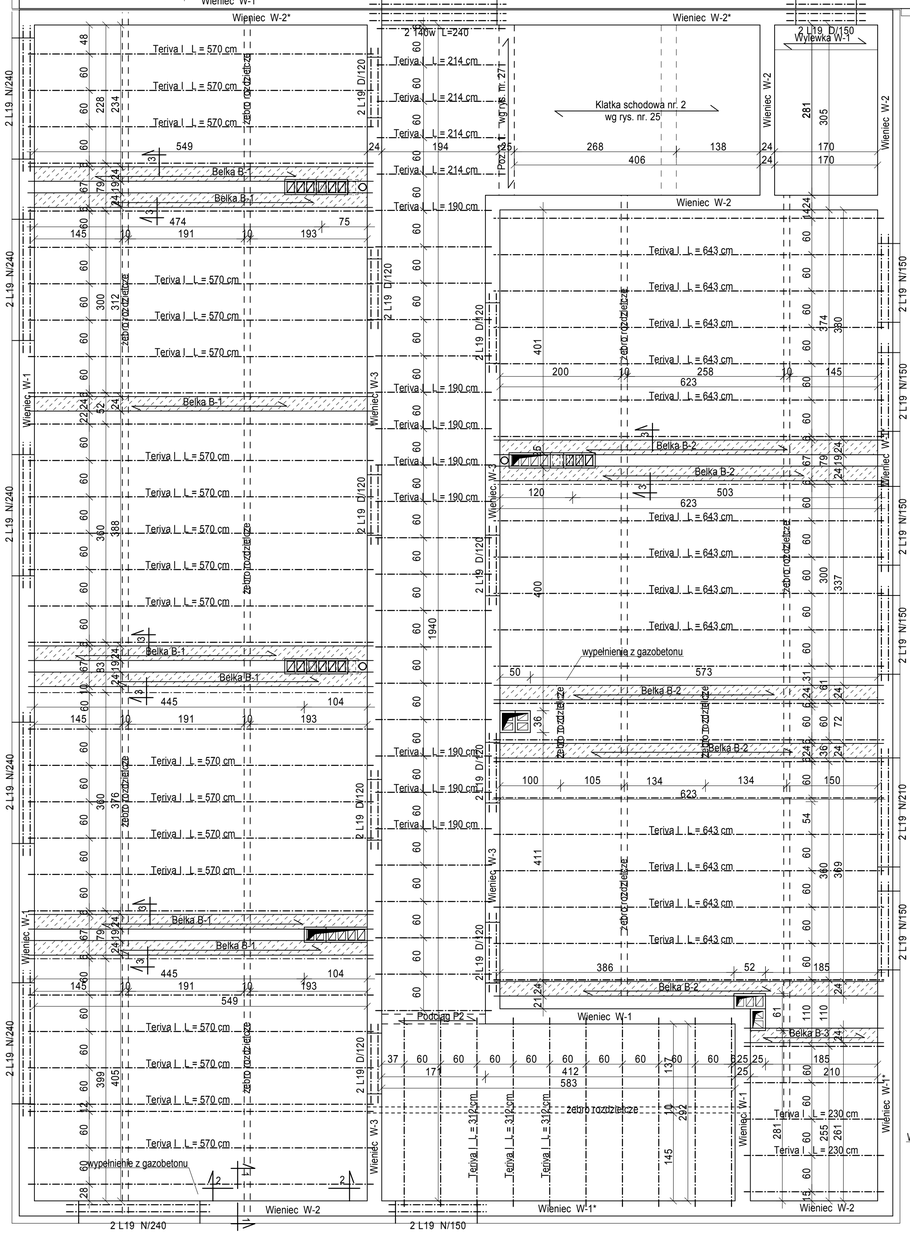

Wieniec W-1; W1*

1:20


ΣL= 12871 cm

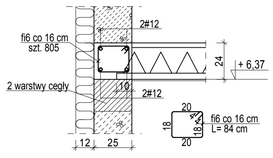

Wieniec W-2; W-2*

1:20


ΣL= 4563 cm

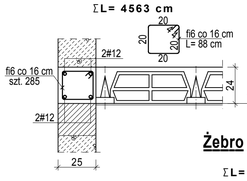

Żebro rozdzielcze

1:20


ΣL= 14914 cm

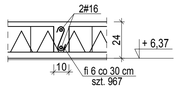

Wieniec W-3

1:20

ΣL= 6465 cm

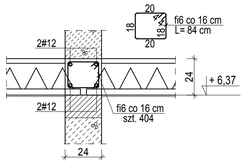


Przekrój 1-1

1:20




Przekrój 2-2

1:20

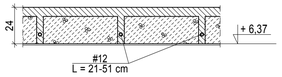


Podciąg P-2 szt. 1

1:20

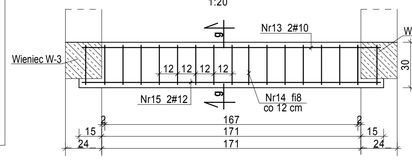


Belka B-1 szt. 7

1:20

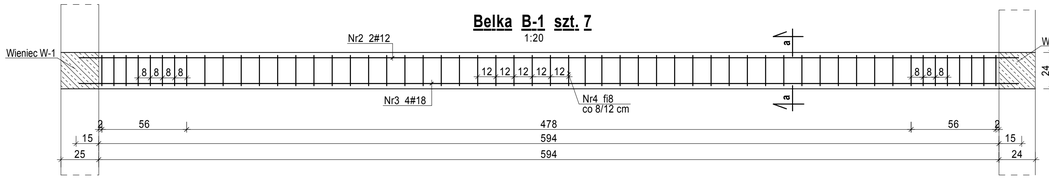


Belka B-2 szt. 5

1:20

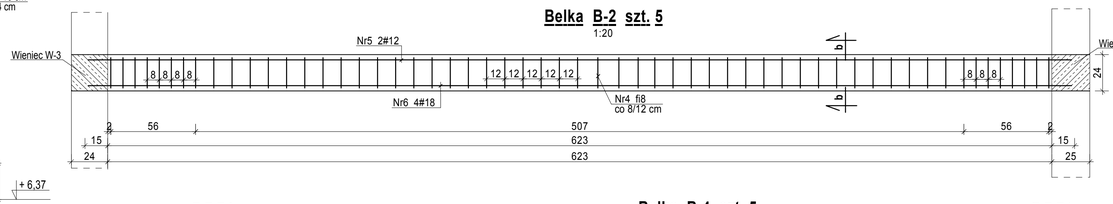


Belka B-4 szt. 5

1:20

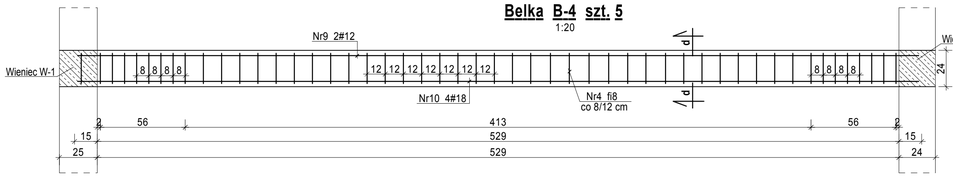


Belka B-3 szt. 1

1:20

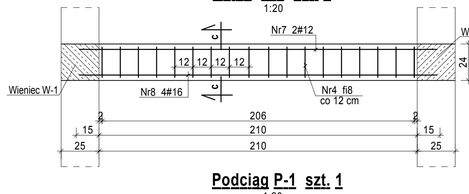


Podciąg P-1 szt. 1

1:20

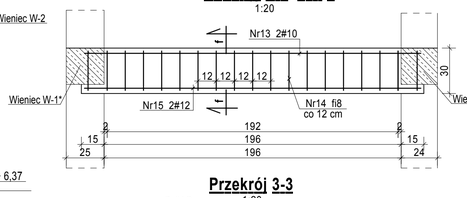


Belka B-5 szt. 1

1:20

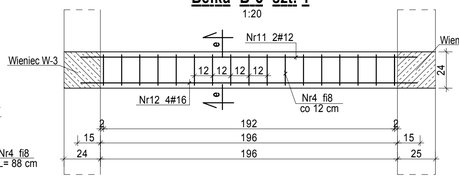


a-a

1:20

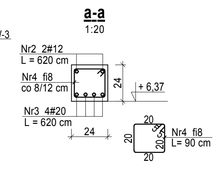


b-b

1:20

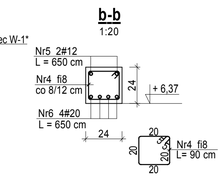


c-c

1:20

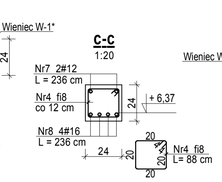


d-d

1:20

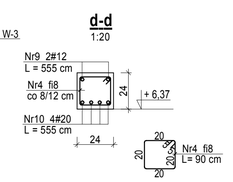


e-e

1:20

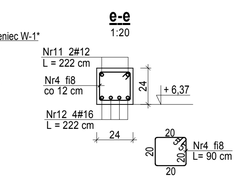


f-f

1:20

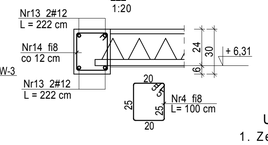


g-g

1:20

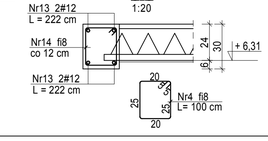

Przekrój 3-3

1:20

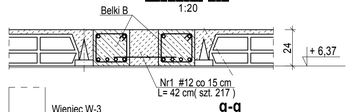

Beton C16/20
Stal (fi) St0S
(#) 34GS
Otulenie 3 cm

Uwaga :

1. Zestawienie stali zbrojeniowej nr. 4
2. Wzdłuż wszystkich podpór stałych stropu na których opierają się belki należy zastosować odpowiedni rodzaj siatek zbrojeniowych według wytycznych określonego producenta

Zestawienie nadproży

Typ	Rodzaje nadproży	sztuk
N/120	L19 dł. 120 cm	16
N/180	L19 dł. 180 cm	8
N/210	L19 dł. 210 cm	4
N/240	L19 dł. 240 cm	26
D/120	L19 dł. 120 cm	32
D/150	L19 dł. 150 cm	4
MUROTHERM 140w L= 240		4

Zestawienie nadproży poddasza

Typ	Rodzaje nadproży	sztuk
D/120	L19 dł. 120 cm	6

Zestawienie belek stropowych

Typ	Długość	Zbrojenie	sztuk
Teriva I	L= 643(660)	2 ø 8 + 1 ø 14*	22
Teriva I	L= 570	2 ø 8 + 1 ø 14*	32
Teriva I	L= 312(330)	2 ø 8	10
Teriva I	L= 230(240)	2 ø 8	5
Teriva I	L= 214(240)	2 ø 8	5
Teriva I	L= 190(240)	2 ø 8	23
Teriva I	L= 550(570)	2 ø 8 + 1 ø 14*	49
Teriva I	L= 325(330)	2 ø 8	3
Teriva I	L= 300	2 ø 8	10
Teriva I	L= 216(240)	2 ø 8	52

* - zbrojenie nośne dodatkowe (Stal A-III 34GS)

Nr rewizji	Przedmiot	Autor	Data	Podpis
2				
1				

Biuro Architektoniczno - projektowe "Dora" s.c.

	Imię i nazwisko	Nr uprawnień	Data	Podpis	Branże
Projektował	mgr inż. S. Foss	Uprawn. konstrukc. bez ograniczeń ABIT-II-7342-27/99	20.10.2008		konstrukcyjna
Opracował	inż. Monika Bielecka	Uprawn. konstrukc. bez ograniczeń			konstrukcyjna
Sprawdził	inż. Piotr Zgórecki	Uprawn. konstrukc. bez ograniczeń UAN-NB-7210/83/85			konstrukcyjna

Inwestor	Powiat Inowrocław			Skala	1:50
Obiekt	Dom Pomocy Społecznej w Parchaniu		Projekt	Tom	Zeszyt	Nr. rys.
Temat	Rozbudowa DPS w Parchaniu Konstrukcja stropu nad piętrem		23/08	0	1	23