

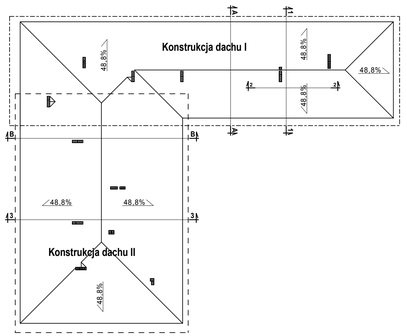


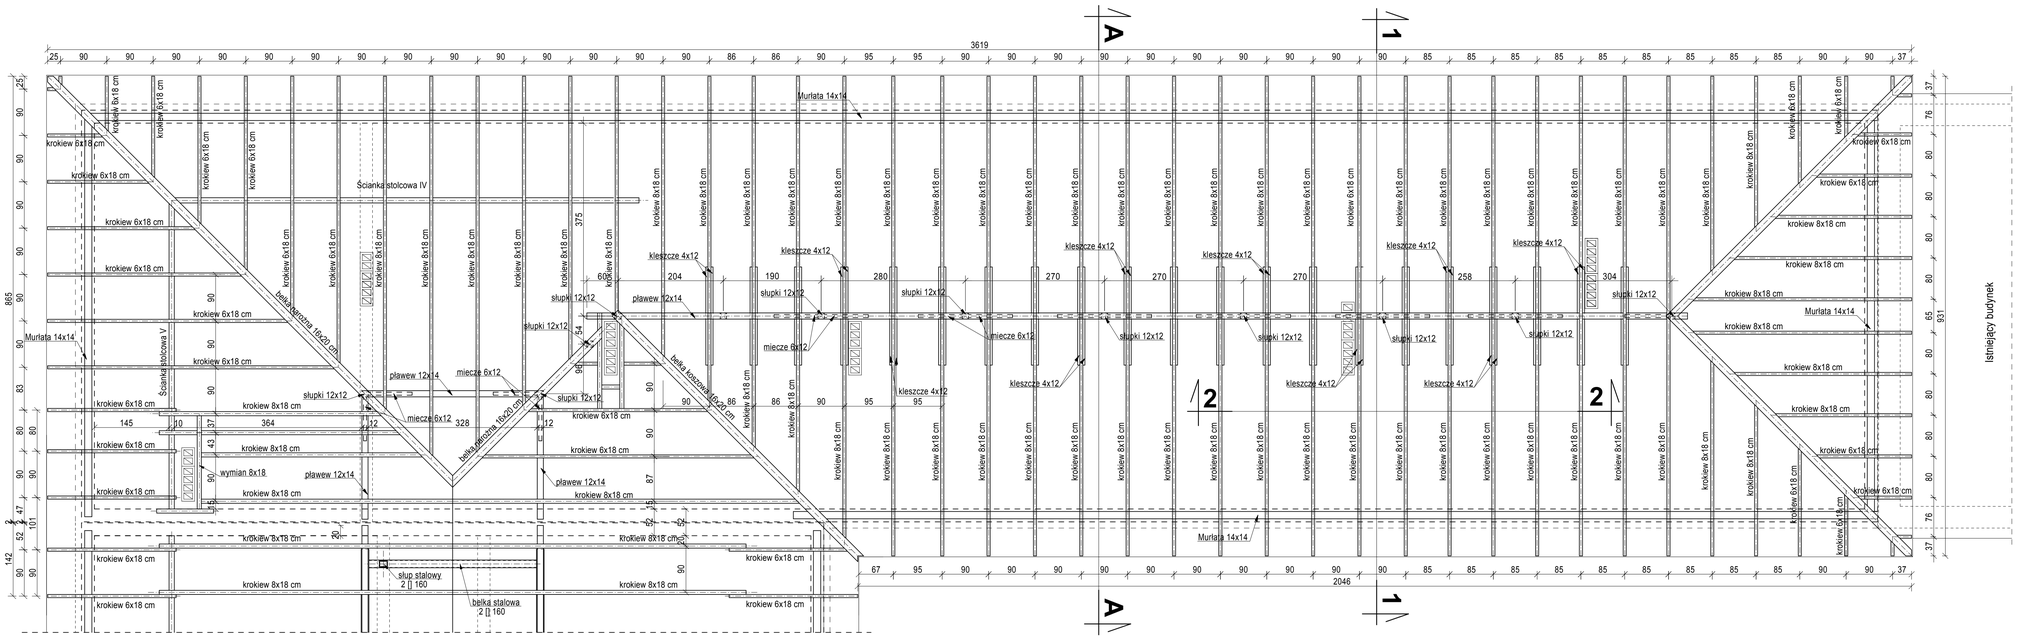


Przekrój 1-1

1:20

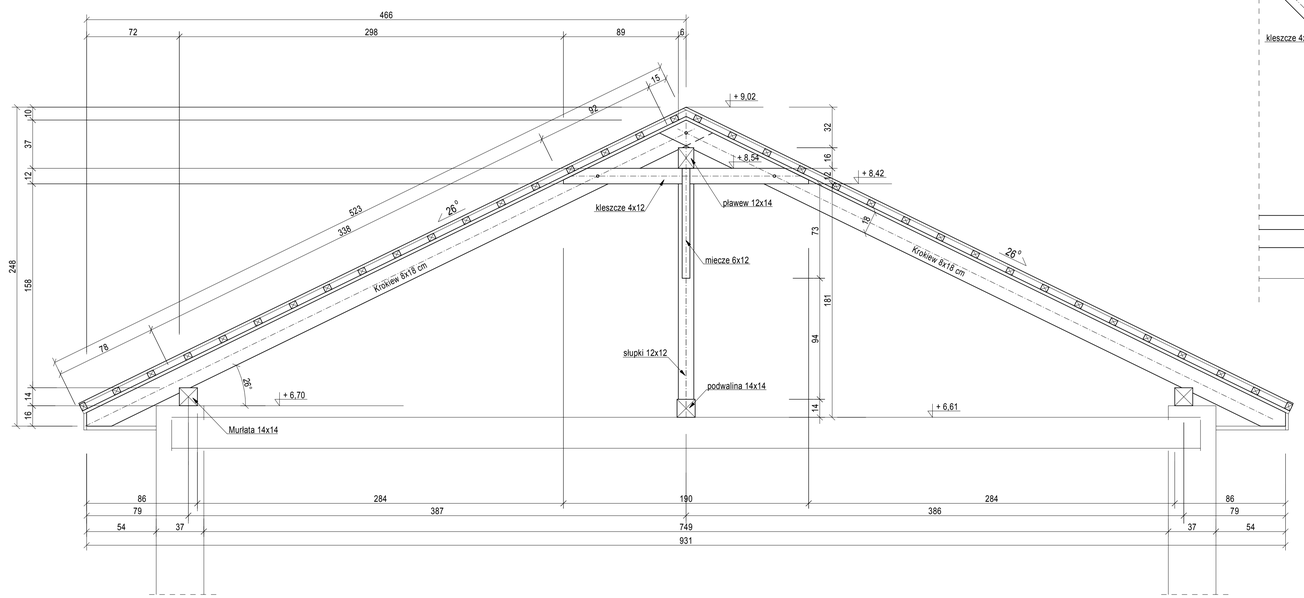


Przekrój 2-2


1:20

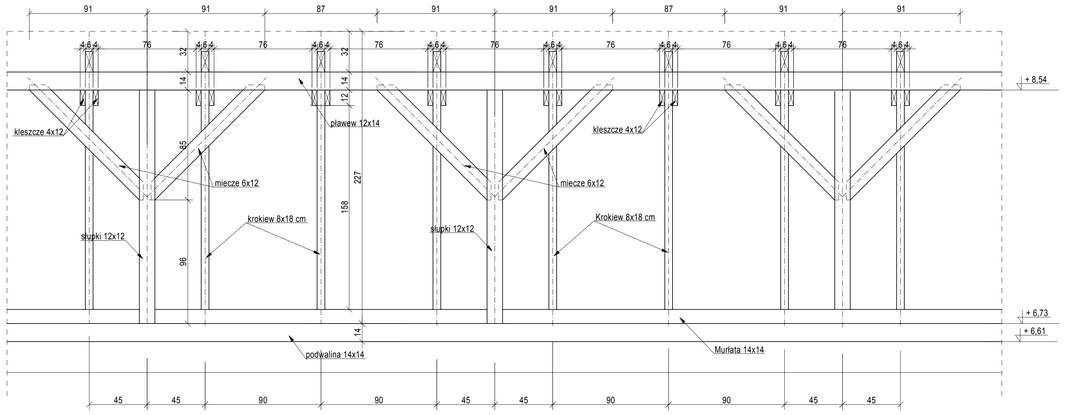

Ścianka stolcowa IV

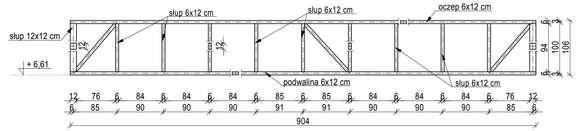

Ścianka stolcowa V

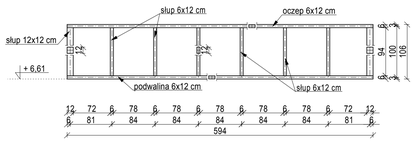

2					
1					
Nr rewizji	Przedmiot		Autor	Data	Podpis
	Biuro Architektoniczno - projektowe "Dora" s.c.				
	Imię i nazwisko	Nr uprawnień	Data	Podpis	Branże
Projektował	mgr inż. S. Foss	Uprawn. konstrukc. bez ograniczeń ABIT-II-7342-27/99	20.10.2008		konstrukcyjna
Opracował	inż. Monika Bielecka	Uprawn. konstrukc. bez ograniczeń ----------			konstrukcyjna
Sprawdził	inż. Piotr Zgórecki	Uprawn. konstrukc. bez ograniczeń UAN-NB-7210/83/85			konstrukcyjna
Inwestor	Powiat Inowrocław		Skala		1:50
Obiekt	Dom Pomocy Społecznej w Parchaniu		Projekt	Tom / Zeszyt	Nr. rys.
Temat	Rozbudowa DPS w Parchaniu Konstrukcja dachu I		23/08	0 / 1	28