

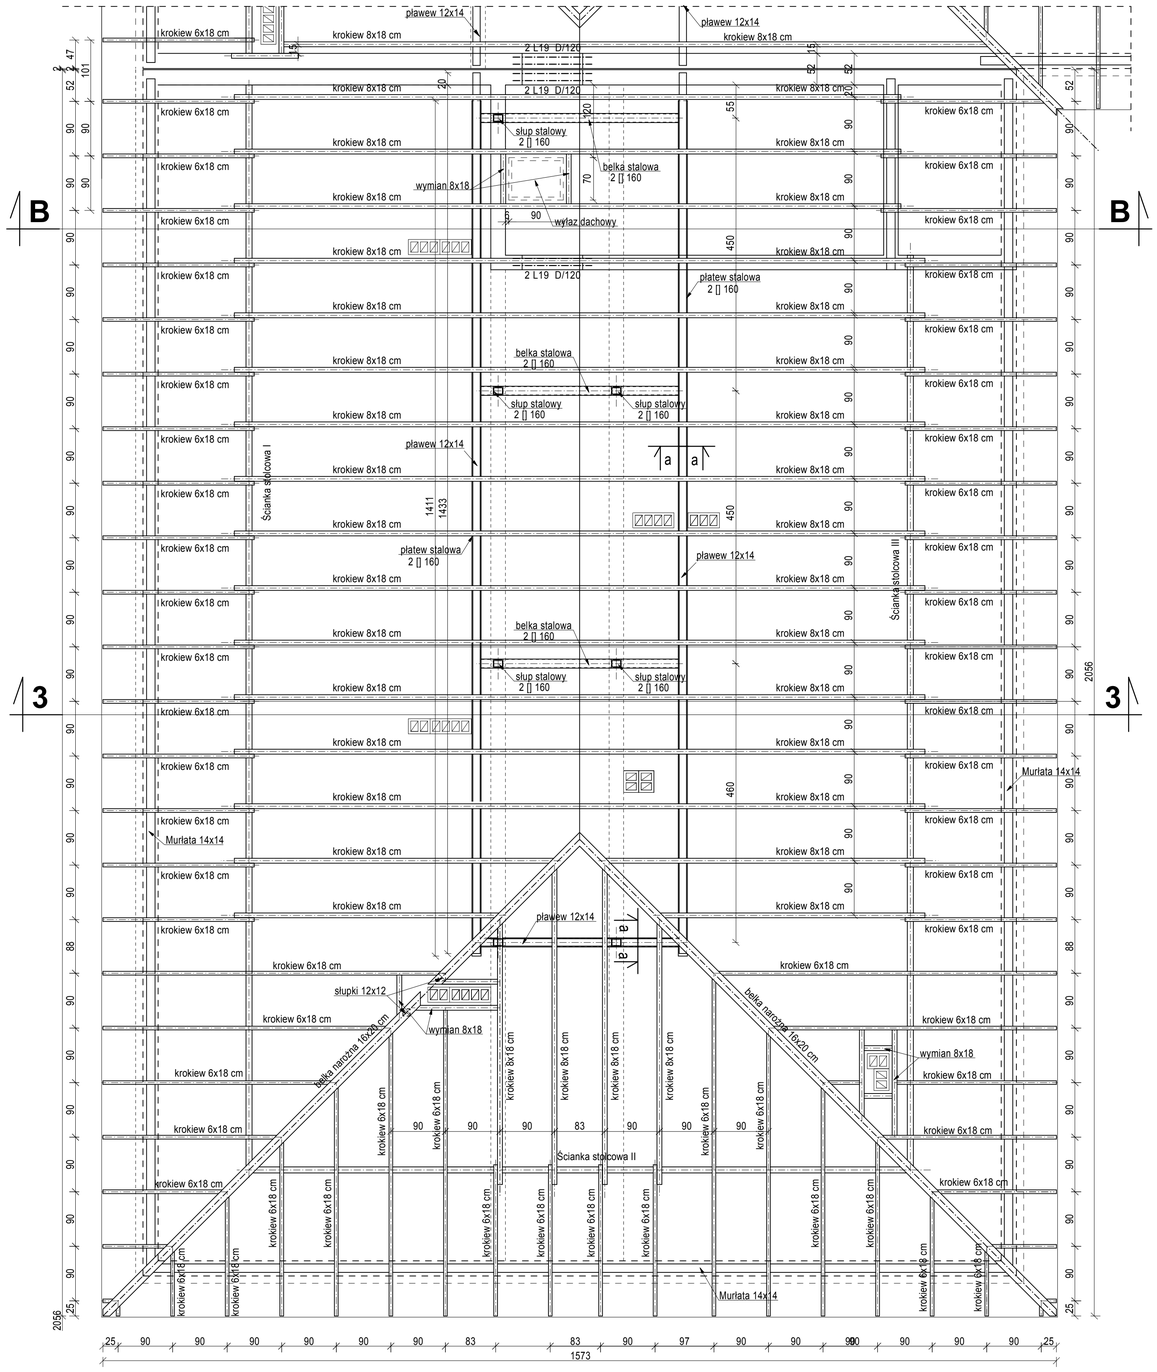


Przekrój 3-3


1:50

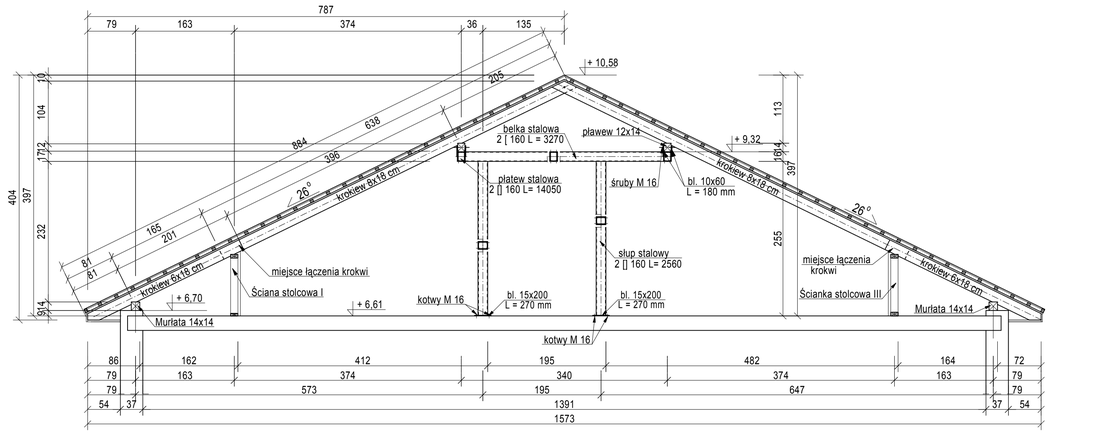


Ścianka stolcowa I

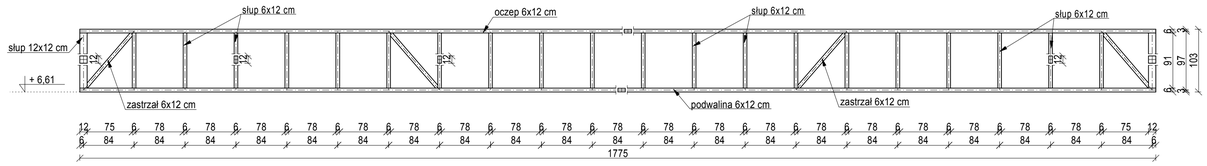


Ścianka stolcowa III

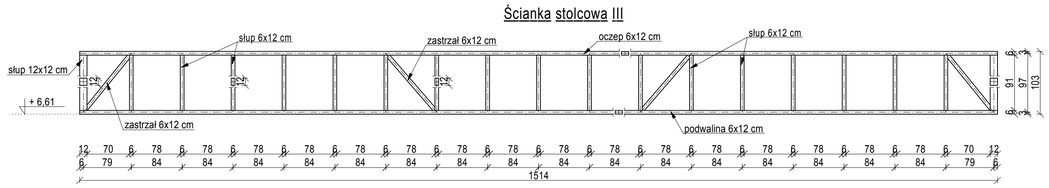

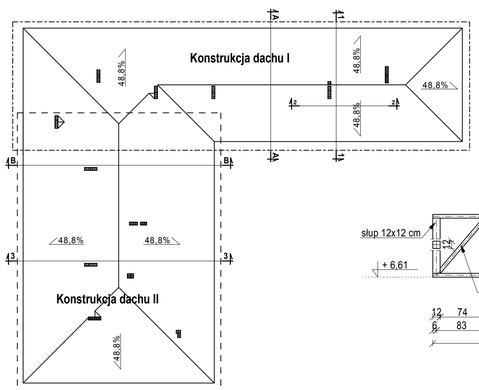


Ścianka stolcowa II

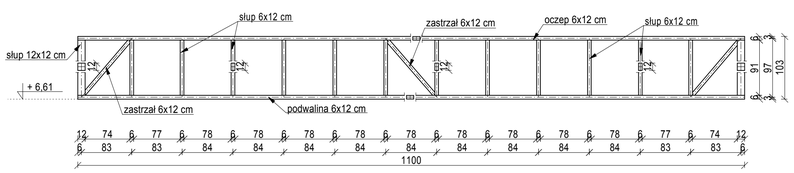


Płatew stalowa

1:25

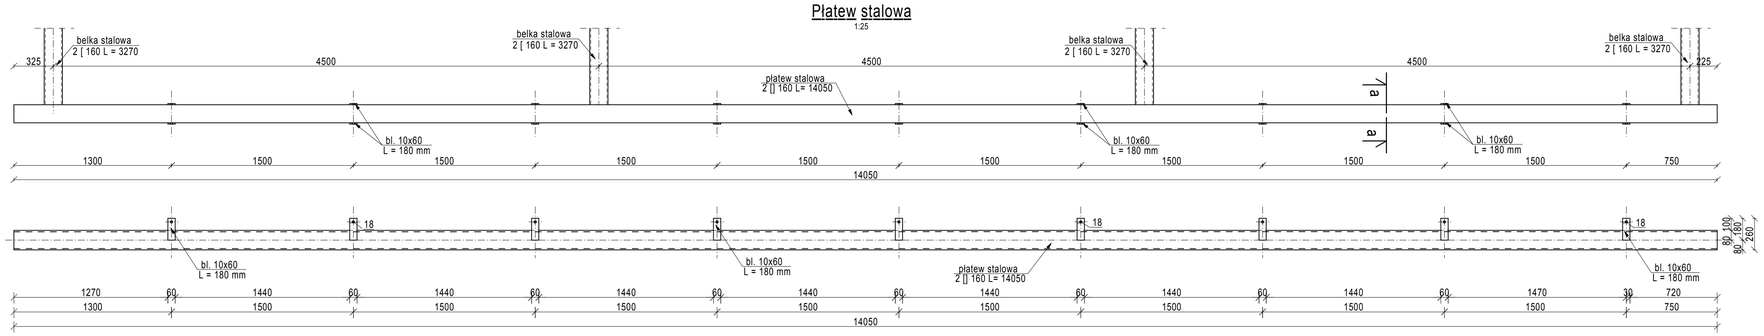

a-a

1:10

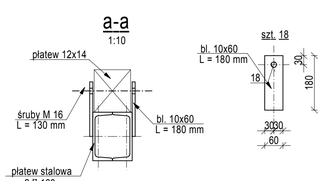

Nr rewizji	Przedmiot	Autor	Data	Podpis
2				
1				

Biuro Architektoniczno - projektowe "Dora" s.c.

	Imię i nazwisko	Nr uprawnień	Data	Podpis	Branże
Projektował	mgr inż. S. Foss	Uprawn. konstrukc. bez ograniczeń ABIT-H-7342-27/99	20.10.2008		konstrukcyjna
Opracował	inż. Monika Bielecka	Uprawn. konstrukc. bez ograniczeń			konstrukcyjna
Sprawdził	inż. Piotr Zgórecki	Uprawn. konstrukc. bez ograniczeń UAN-NB-7210/83/85			konstrukcyjna

Inwestor	Powiat Inowrocław	Skala	1:50			
Obiekt	Dom Pomocy Społecznej w Parchaniu	Projekt	Tom	Zeszyt	Nr. rys.	
Temat	Rozbudowa DPS w Parchaniu **Konstrukcja dachu II**	23/08	0	1	29	