

UCHWAŁA Nr .....196...../ 2011  
ZARZĄDU POWIATU INOWROCŁAWSKIEGO  
z dnia .....19 czerwca.....2011 r.

**w sprawie wynajęcia pomieszczeń użytkowych w budynku w Jaksicach przy ul. Sportowej 4.**

Na podstawie art. 32 ust. 2 pkt 3 ustawy z dnia 5 czerwca 1998 r. o samorządzie powiatowym (Dz. U. z 2001 r. Nr 142, poz. 1592 z późn. zm.<sup>1</sup>) uchwała się, co następuje:

§ 1. 1. Wynająć Województwu Kujawsko-Pomorskiemu pomieszczenia użytkowe w budynku w Jaksicach przy ul. Sportowej 4 o powierzchni 222,00 m<sup>2</sup> na prowadzenie oddziału Kujawsko-Pomorskiego Ośrodka Adopcyjnego w Toruniu.

2. Szkic sytuacyjny pomieszczeń stanowi załącznik nr 1 do niniejszej uchwały.

§ 2. Określić wysokość stawki czynszu najmu na kwotę 5,00 zł brutto za 1 m<sup>2</sup>.

§ 3. Zasady najmu pomieszczeń, o których mowa w § 1, określić w umowie.

§ 4. Majątek ruchomy o wartości 86 392,65 zł po zlikwidowanym Ośrodku Adopcyjno-Opiekuńczym w Jaksicach przekazać w formie darowizny Województwu Kujawsko-Pomorskiemu, zgodnie z załącznikiem nr 2 do niniejszej uchwały.

§ 5. Wykonanie uchwały powierzyć Staroście Inowrocławskiemu.

§ 6. Uchwała wchodzi w życie z dniem podjęcia.

STAROSTA  
*Tadeusz Matyjaszek*

*Przewodniczący Zarządu*  
*Henryk Zak*

*Wiceprzewodniczący Zarządu*  
*Henryk Zak*

*Członek Zarządu*  
*Włodzisław Pigas*

<sup>1</sup> Zmiany tekstu jednolitego ustawy zostały ogłoszone w Dz. U. z 2002 r. Nr 23, poz. 220, Nr 62, poz. 558, Nr 113, poz. 984, Nr 153, poz. 1271, Nr 200, poz. 1688, Nr 214, poz. 1803, z 2003 r. Nr 162, poz. 1568 oraz z 2004 r. Nr 102, poz. 1055, Nr 167, poz. 1759 oraz z 2007 r. Nr 173, poz. 1218 oraz z 2008 r. Nr 180, poz. 1111, Nr 223, poz. 1458 oraz z 2009 r. Nr 92, poz. 753, Nr 157, poz. 1241 oraz 2010 r. Nr 28, poz. 142 i 146, Nr 40, poz. 230, Nr 106, poz. 675, oraz z 2011 r. Nr 21, poz. 113, Nr 49, poz. 887 i Nr 217, poz. 1281.

Wniosek zastrzeżeń  
pod względem prawnym  
20.11.12.28  
RADCA PRAWNY  
*Henryka Kowalczevska*

UZASADNIENIE DO UCHWAŁY Nr <sup>196</sup>...../2011  
ZARZĄDU POWIATU INOWROCŁAWSKIEGO  
z dnia <sup>29 października</sup>.....2011 r.

**w sprawie wynajęcia pomieszczeń użytkowych w budynku w Jaksicach przy ul. Sportowej 4.**

Podjęcie przedmiotowej uchwały uzasadniają następujące okoliczności faktyczne. Pismem z 25 października 2011 r. Pan Michał Korolko Członek Zarządu Województwa Kujawsko-Pomorskiego zwrócił się z prośbą o wynajęcie pomieszczeń użytkowych na działanie oddziału inowrocławskiego Kujawsko-Pomorskiego Ośrodka Adopcyjnego w Toruniu. W związku z likwidacją Ośrodka Adopcyjno-Opiekuńczego w Jaksicach Starostwo Powiatowe otrzymało do dyspozycji pomieszczenia o powierzchni 222,00 m<sup>2</sup>, które dla jednostki stały się zbędne. Ze względu na wielkość i lokalizację pomieszczeń zasadnym jest zagospodarowanie ich poprzez wynajem zewnętrznym podmiotom.

Podstawę prawną podjęcia przedmiotowej uchwały stanowi art. 32 ust. 2 pkt 3 ustawy z dnia 5 czerwca 1998 r. o samorządzie powiatowym (Dz. U. z 2001 r. Nr 142, poz. 1592 z późn. zm.) Przepis ten stanowi, iż do zadań zarządu powiatu należy w szczególności gospodarowanie mieniem powiatu.

STAROSTA


*Tadeusz Majewski*

Złoty Brulek nr 1 do ulicy nr 196/2011  
 kompletu kwatu JAWAŁAńskiego  
 i dwie 58 podnieś. 55M

wloty i wyjścia z budynku

DOM DZIECKA W JAKSICACH

RZUT PARTERU skala 1:100

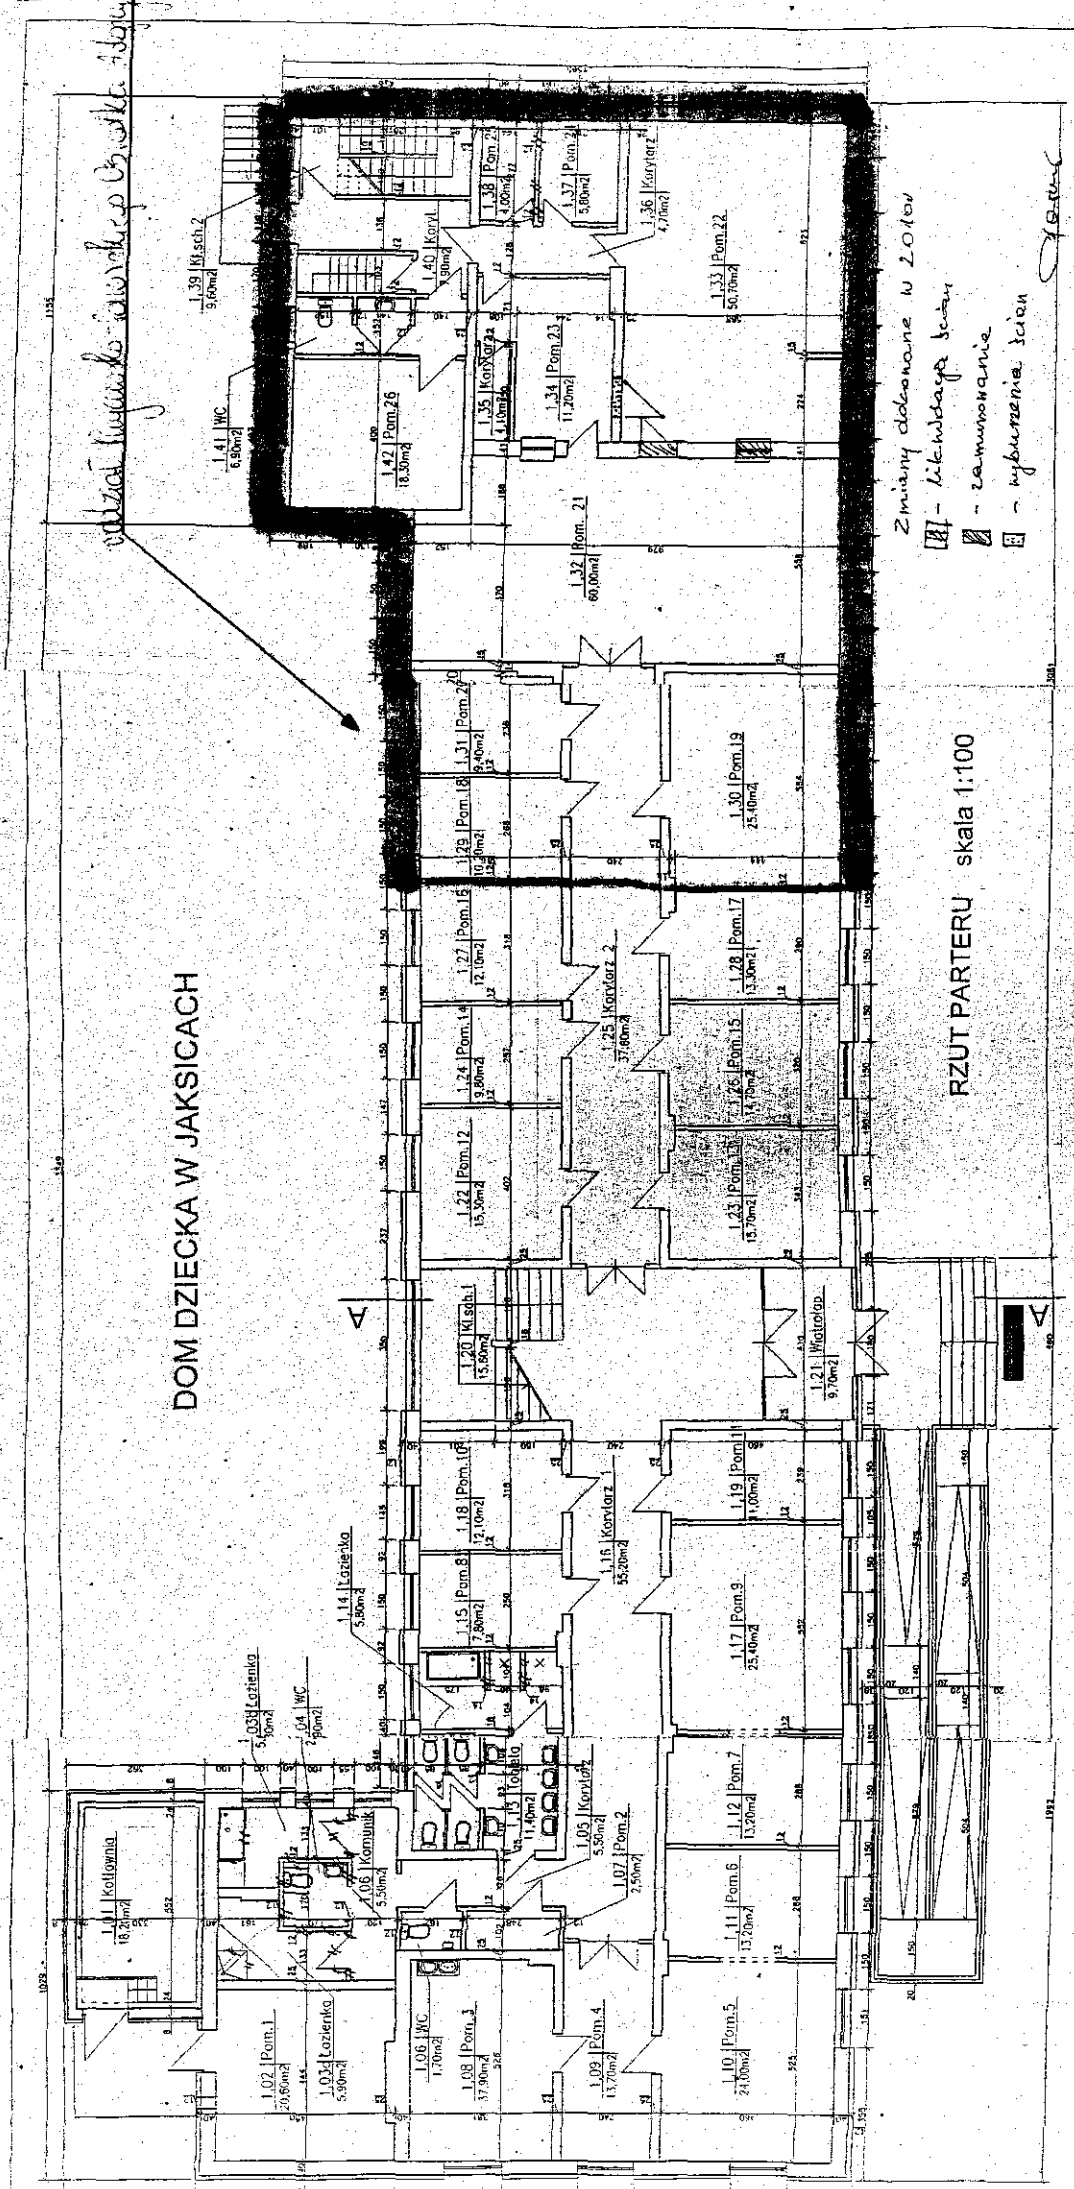

Zmiany dokonane w 2010r  
 [Symbol] - likwidacja ścian  
 [Symbol] - zamknięcie  
 [Symbol] - wyburzenie ścian

[Signature]

Załącznik nr 2  
do uchwały Nr .....196...../2011  
Zarządu Powiatu Inowrocławskiego  
z dnia .....29. grudnia 2011.....

Lp.	Wyposażenie	Ilość	Wartość w zł
<b>I</b>	<b>w sali szkoleń</b>		
	- stoły	5	1 288,00
	- krzesła	30	2 913,00
	- ekran przenośny AVTEK	1	419,00
	- flipczart, sztalugi	3	1 184,80
	- komody	2	3 489,20
	- wieża	1	449,00
	- wzmacniacz	1	700,00
	- kolumny	2	1 400,00
	- telewizor SAMSUNG	1	2 399,00
	- rzutnik EPSON	1	2 150,01
<b>II</b>	<b>w sali spotkań rodziców z dziećmi</b>		
	- stół półokrągły	2	566,00
	- szafka (gruszka)	1	409,00
	- meble ratan	1	99,99
	- parawan ratan	2	218,00
	- sofa	1	2 135,00
	- biurko	1	185,00
	- basen suchy+ piłeczki	1	2 000,00
	- bloki	1	1 248,00
	- grające tuby	1	100,00
	- dotykowe skrzynki	1	689,00
	- krzesła	4	396,00
<b>III</b>	<b>w pokój pedagoga i psychologa (2 pomieszczenia)</b>		
	- stoły	2	439,98
	- stolik p. drukarkę	1	33,49
	- biurka	1	150,00
	- szafka	1	25,00
	- regał	1	200,00
	- szafa sosna	1	654,00
	- meble biurowe Calwados	1	2 074,00
	- szafa kartotekowa	1	1 047,05
	- krzesła biurowe	2	899,50
	- krzesła ratan	3	279,90
	- magnetofon	2	460,58
<b>IV</b>	<b>w pokojach badań specjalistycznych i terapii indywidualnych</b>		
	- stoły/stoliki	2	439,98
	- biurko	1	100,00
	- zestaw biurowy Calwados	1	2 074,00
	- biblioteczka	1	1 037,00

	-dyktafon	1	198,99
<b>V</b>	<b>w pokoju administracyjno-biurowy (sekretariat i dyrektora)</b>		
	-stół	1	366,00
	- szafy biurowe	3	5 697,40
	- zabudowa ściany	1	1 342,00
	- szafa biurowa	1	1 585,99
	- komoda	1	610,00
	- biurko	3	3 379,40
	- fotele biurowe	2	487,98
	- krzesła	5	750,00
	- niszczarka	2	453,22
<b>VI</b>	<b>w pomieszczeniu socjalnym (zaplecze kuchenne łazienka)</b>		
	- stolik „Marta”	1	100,00
	- szafy(zabudowa) sprzętu gospodarczego	1	2 976,60
	- lodówka	1	629,00
	- zmywarka	1	1 299,00
	- mikrofala	1	169,00
	- ekspres do kawy	1	498,99
	- termos	1	120,78
	- szafki łazienkowe (zabudowa)	1	1 525,00
	-żelazko	1	60,99
	-odkurzacz	1	318,99
<b>VII</b>	<b>sprzęt komputerowy +osprzęt</b>		
	- komputer	1	1 565,00
	- LCD SAMSUNG	1	696,00
	- komputer ASUS 775	1	2 077,00
	- monitor LCD LG 17	1	799,00
	- drukarka	1	337,00
	- drukarka EPSON	1	1 095,56
	- laptop	1	2 910,54
	- laptop	1	1 622,13
	- komputer ASROCK	2	4 160,00
	- monitor SAMSUNG „19”	2	820,01
	- zestaw komputerowy	1	2 967,45
	- urządzenie wielofunkcyjne (kopiarkodrukarka)	1	2 669,99
	- telefax PANASONIC	1	710,03
	- telefon PANASONIC KX-TG-8411	1	300,00
	- telefon bezprzewodowy PANASONIC	1	200,00
	- aparat fotograficzny SONY	2	1 278,00
	- ruter	11	320,01
<b>VIII</b>	<b>wyposażenie dodatkowe</b>		
	- pawilon ogrodowy	1	703,12
	- szafa pancerna	1	718,58
	- kasetka	1	222,04
	- sejf	1	329,40
	- wieszaki	3	812,61
	- kwietnik zielony	1	125,00
	- lustro w oprawie	2	959,99

- gaśnica	2	325,74
- tablica korkowa	1	746,64
<b>Razem:</b>		<b>86 392,65</b>

DYREKTOR  
*[Signature]*