


YDT20 5 x 10 mm²

ZASILANIE Z R-G

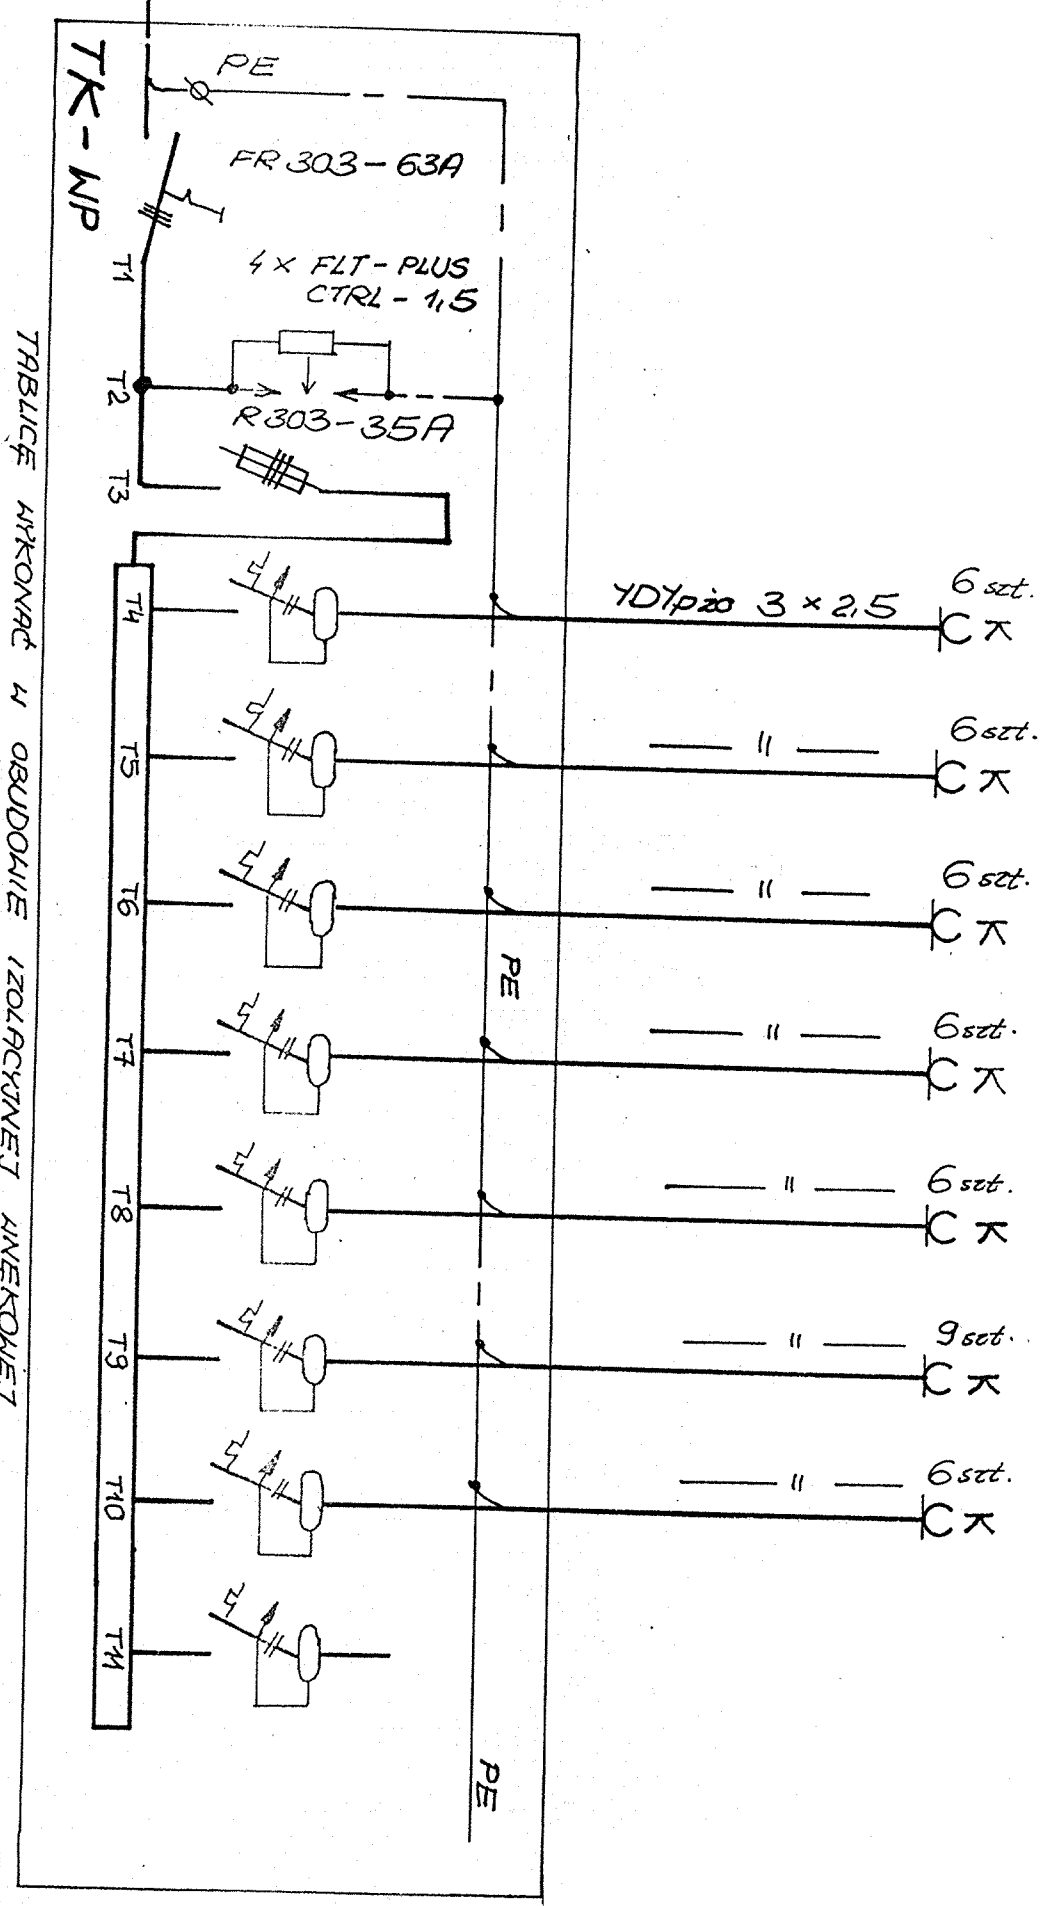

TABLICA WYKONANIE I OBUDOWIE IZOLACYJNEJ ANEKOWEJ

TK-WP	Pi	Ki	RS	JS	Ab
	KM	KM	KM	A	A
	7,5	0,85	6,37	9,9	35

S W N
TN-S

WSZYSTKIE POLA ODPRYWKOWE WYPOSAZYĆ I WYŁĄCZNIKI RÓŻNICOWOPRĄDOWE
NP P 312 B16 - 30-A (Legend)

MOC [kW]	NR POMIESZCZENIA
	OCHRONA PRZECIHPRZEP.
1,0	dwa stanowiska komputerowe - pom. 1.19, 1.21
1,0	dwa stanowiska - pom. 1.3, 1.4.
1,0	dwa stanowiska - pom. 1.25, 1.27
1,0	dwa stanowiska - pom. 1.29, 1.30
1,0	dwa stanowiska - pom. 1.31
1,15	trzy stanowiska - pom. 1.32, 1.34
1,0	dwa stanowiska - pom. 1.35
	rezerwa

AUTORSKA PRACOWNIA ARCHYTEKTONICZNA << TDI ENGINEERING >>	
Temat	STACJA DIALIZ PS ZOZ W INOWROCŁAWIU
Treść rysunku	SCHEMAT TK-WP
Projektant	FRANCISZEK SZALAJDA UAN-KZ-7210/1789
Sprawdzający	inż. ZBIGNIEW GARBULSKI UPR. NR 373
Branża ELEKTR.	Data luty 2008
	Nr rys 11