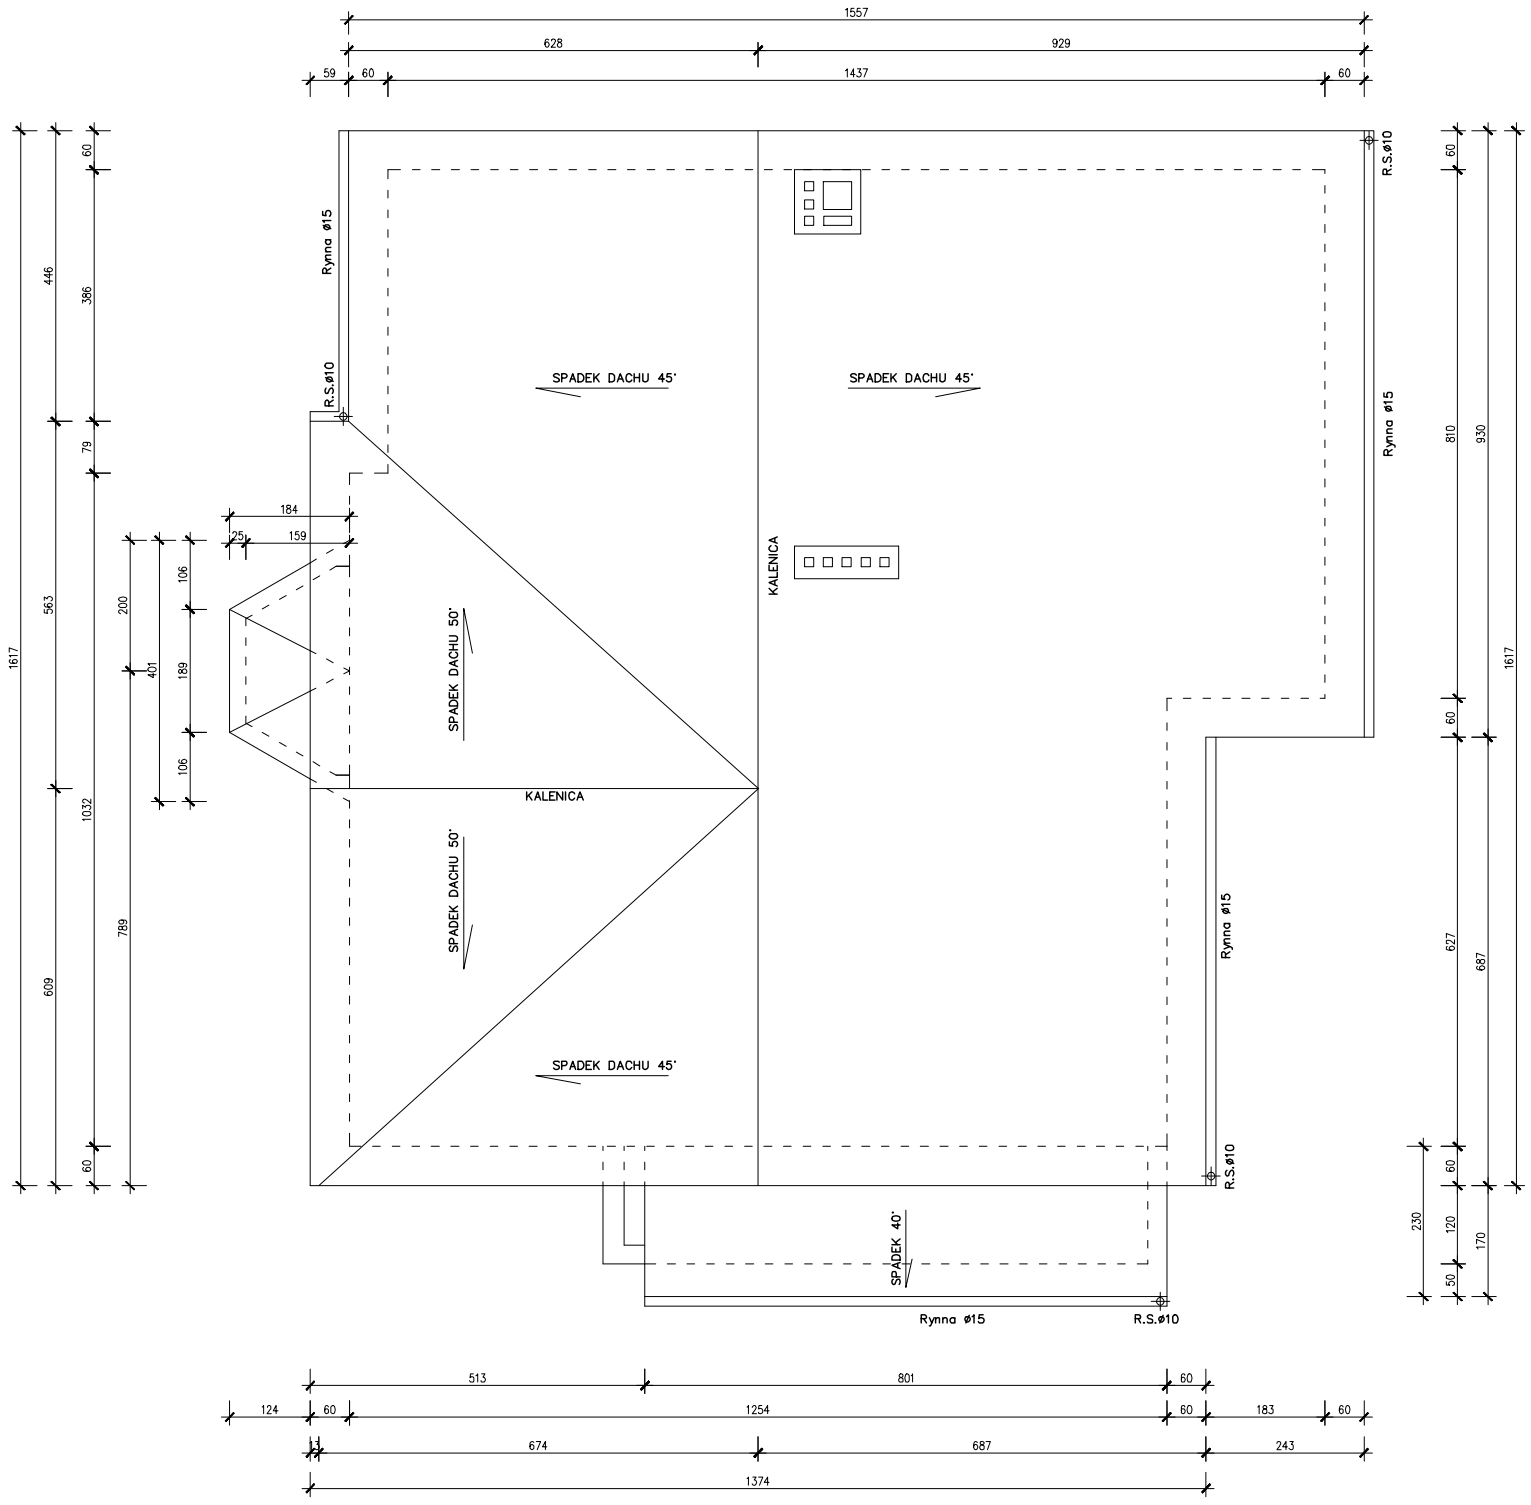


Biuro konstrukcyjno-budowlane "MK-Projekt" Monika Kucała ul. Kwiatowa 20 88-170 Pakość						
	Imię i nazwisko	Nr uprawnień	Data	Podpis	Branża	
Projektował	budowniczy Leszek Rychłowski	2889/56	16.06.2012			
Projektował	inż. Monika Kucała	KUP/0031/PWOK/07				
Opracował	mgr inż. Edyta Lewandowska					
Inwestor	Starostwo Powiatowe Inowrocław ul. Roosevelta 36-38 88-100 Inowrocław			Skala	1:150 A3	
Obiekt	Dom dziecka Orłowo 52 dz. nr 75/29 88-100 Inowrocław			Projekt	Tom	Zeszyt	Nr. rys.
Temat	Projekt docieplenia oraz wymiany pokrycia dachu RZUT DACHU			10/12	1	1	07